

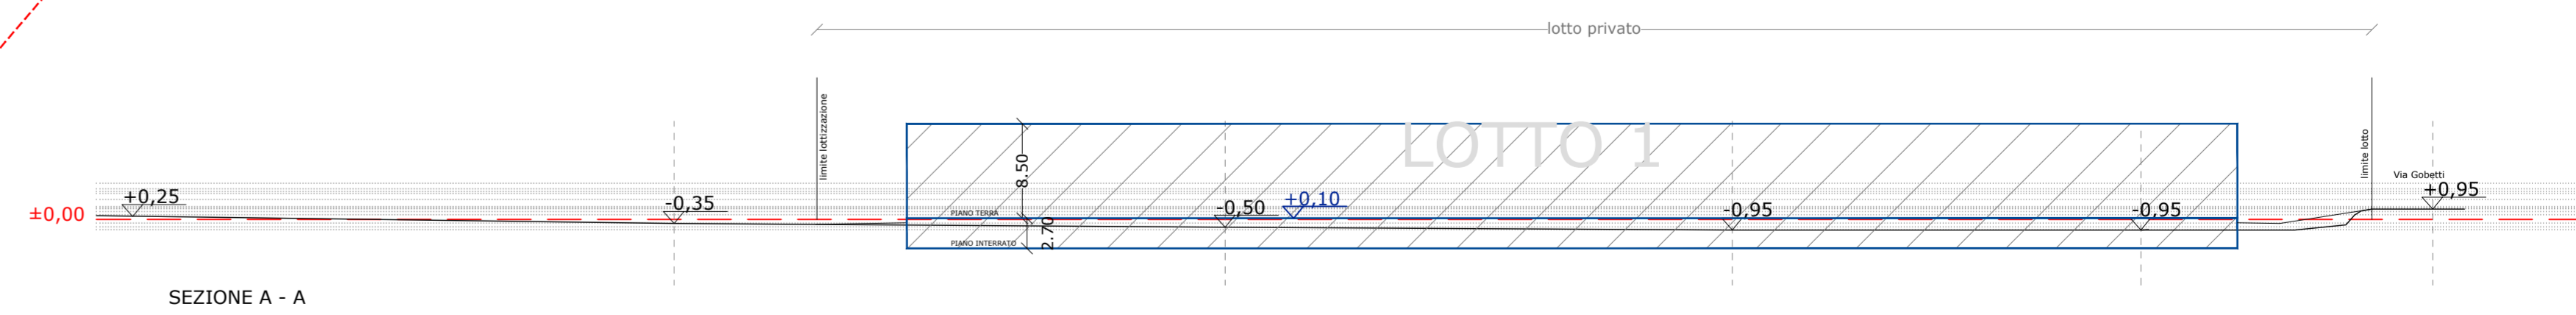
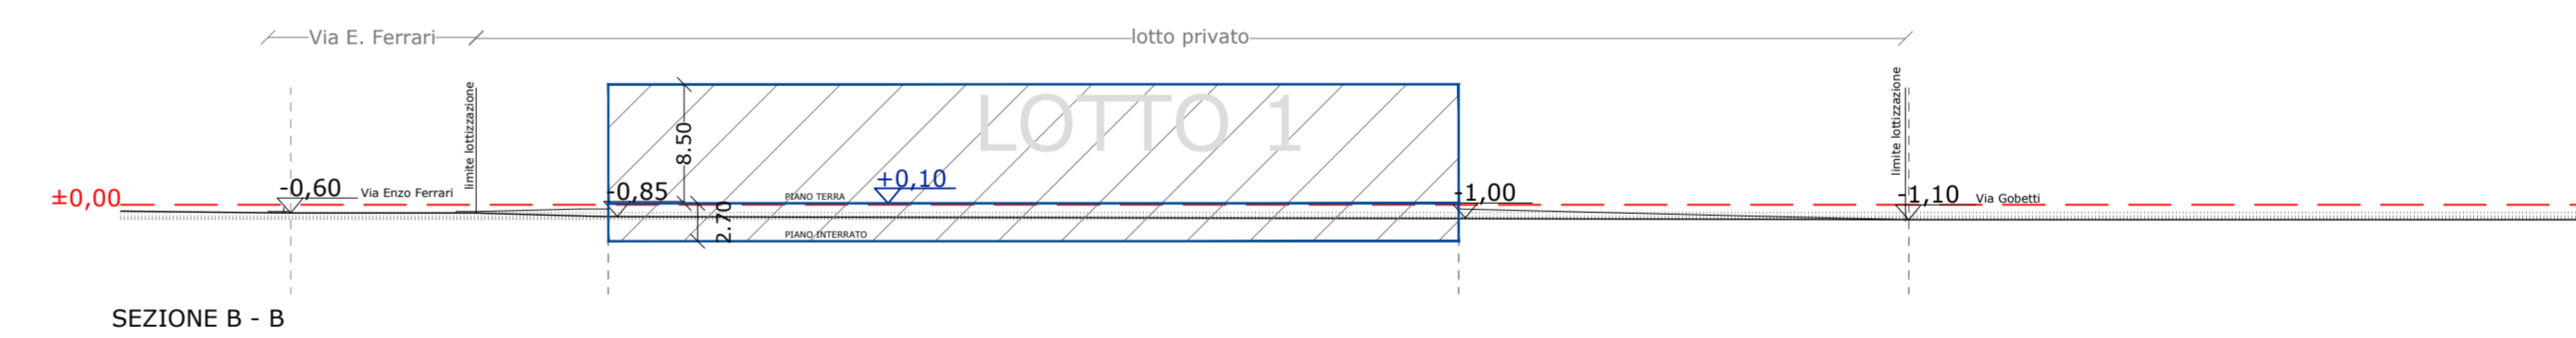


LEGENDA

SIMBOLO	SPECIFICAZIONE
	Limite area di intervento
	Ingombro indicativo fabbricati
	limite lotto
	Parcheggi

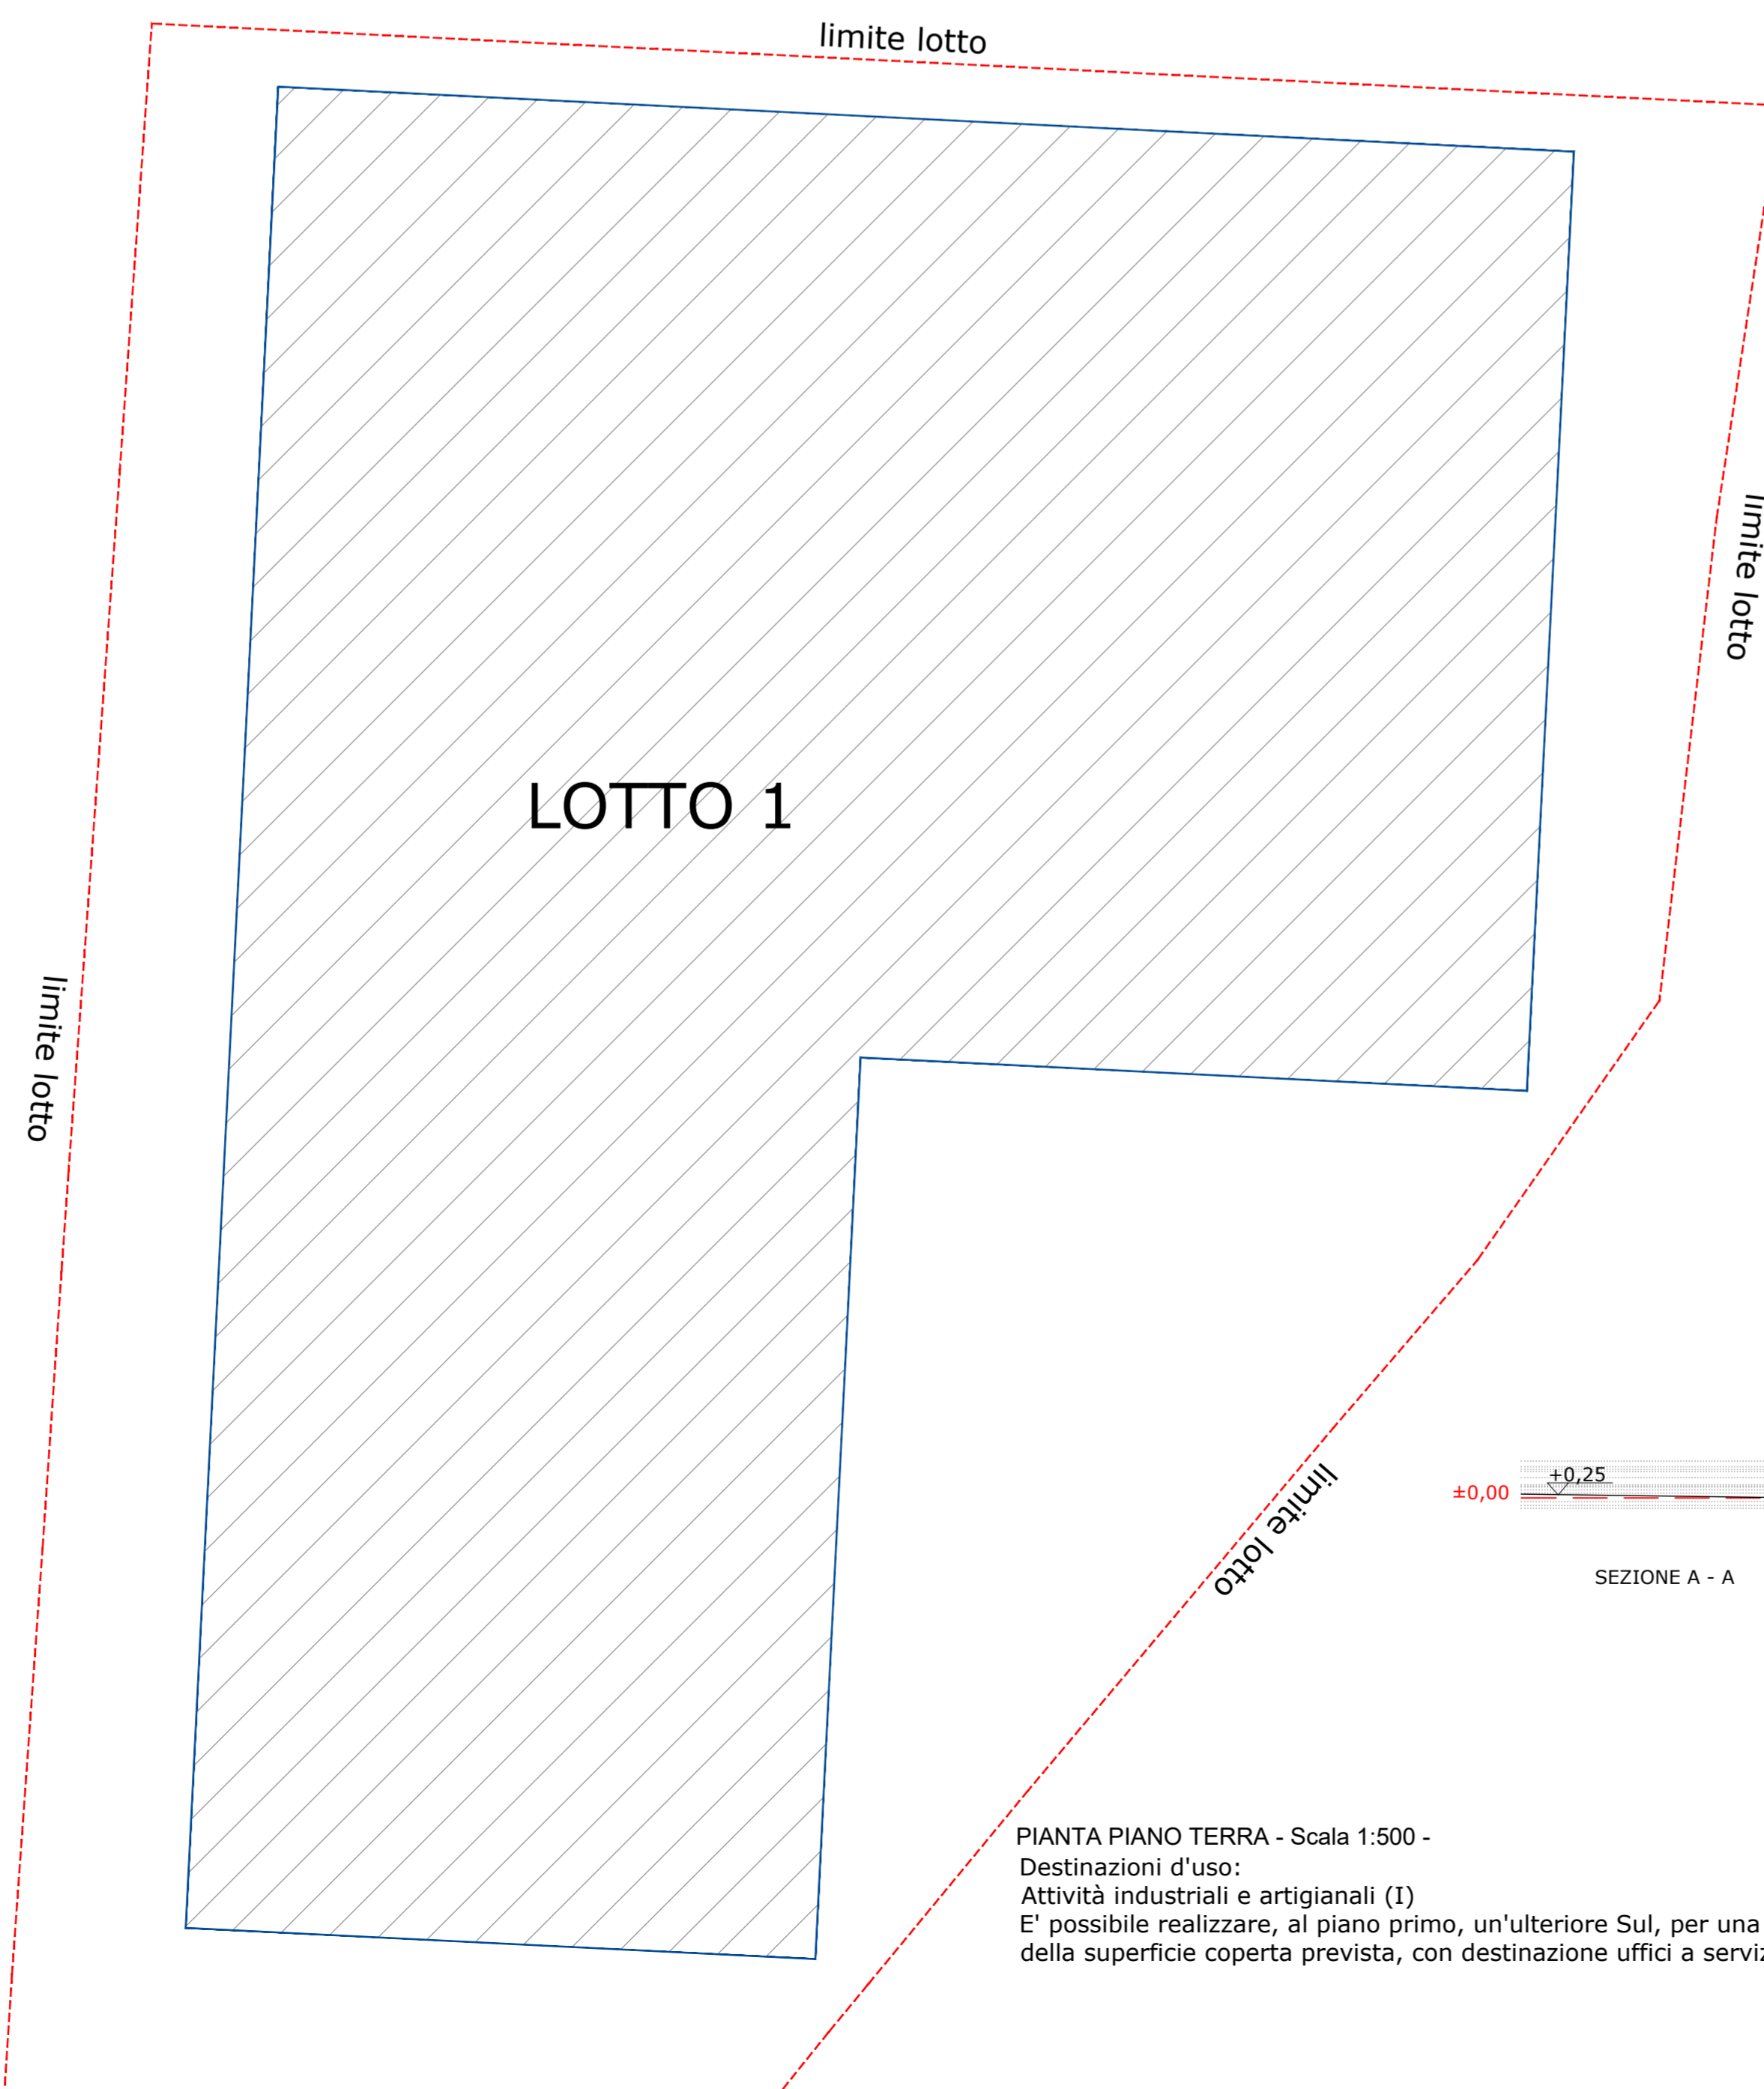

PLANIMETRIA DI RIFERIMENTO FUORI SCALA

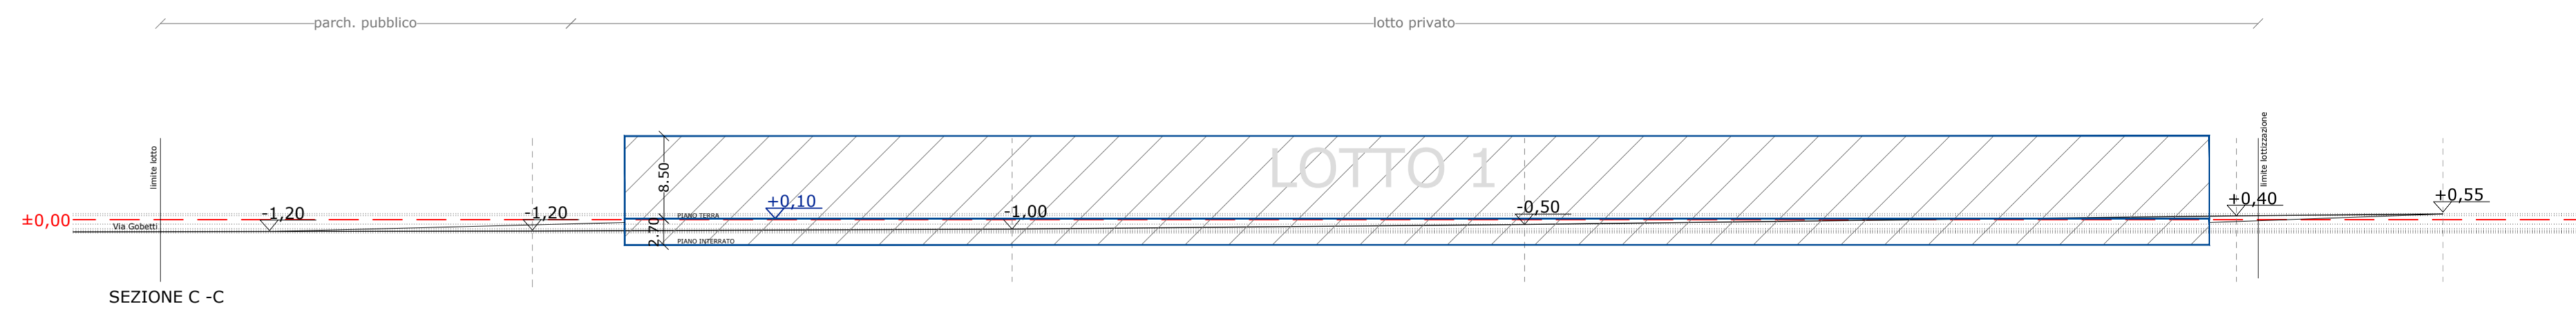

PIANTA PIANO TERRA - Scala 1:500 -
 Destinazioni d'uso:
 Attività industriali e artigianali (I)
 E' possibile realizzare, al piano primo, un'ulteriore Sul, per una quota pari al 20%
 della superficie coperta prevista, con destinazione uffici a servizio dell'attività.