


PIANO PRIMO

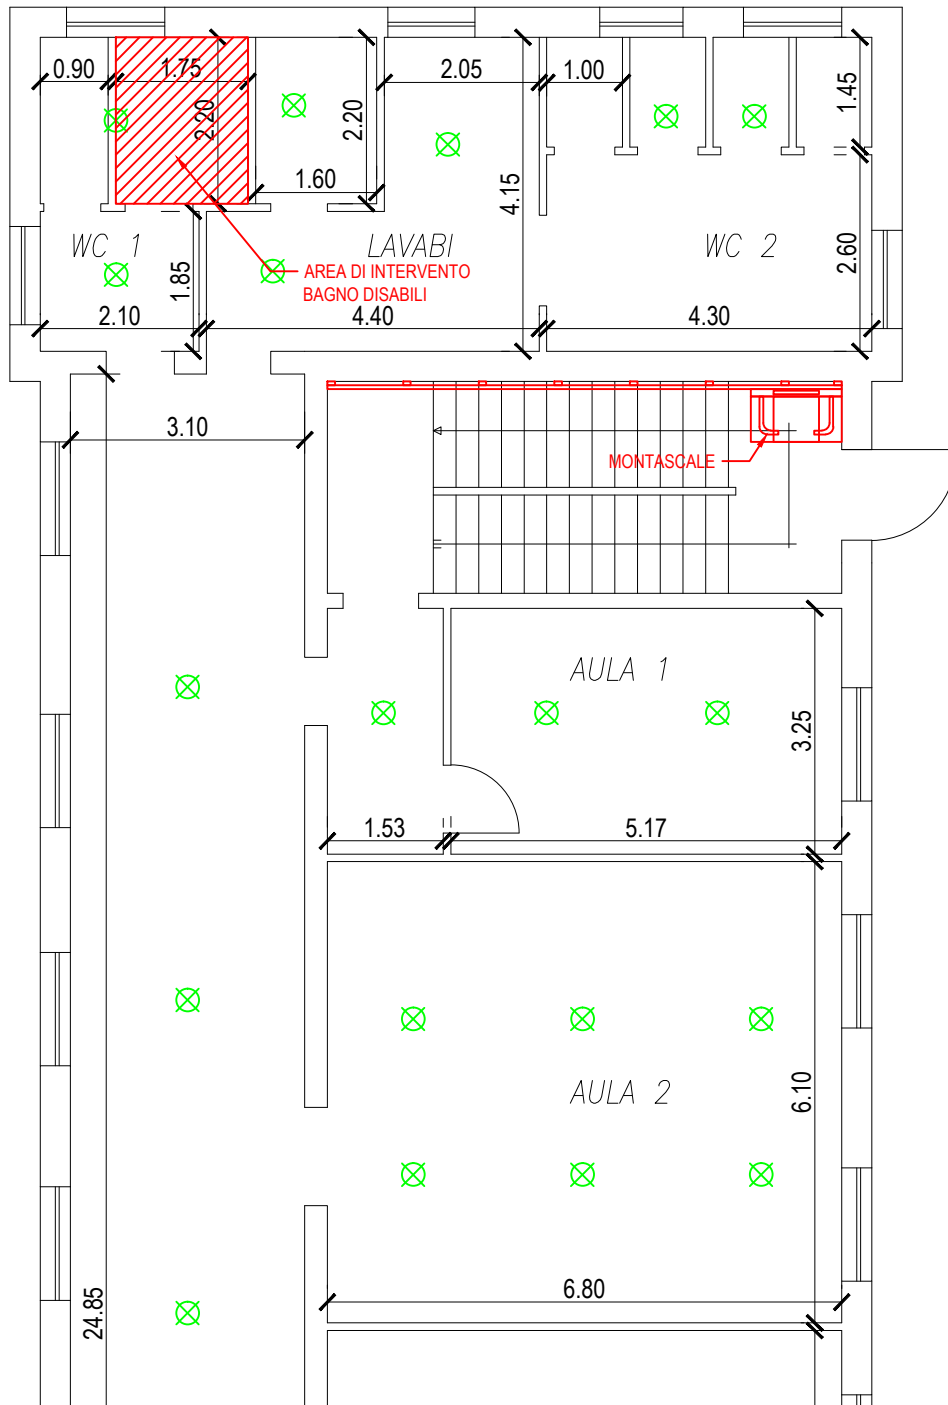

COMUNE DI CIVITANOVA MARCHE

SCALA 1:100

OGGETTO **REALIZZAZIONE CENTRO PER ATTIVITA' EDUCATIVE
EXTRA-SCOLASTICHE LOCALI SCUOLA PRIMARIA VIA REGINA ELENA.
REALIZZAZIONE MONTASCALE E BAGNO DISABILI.**

TAVOLA N.

1

DATA 13/12/2022

PROGETTISTI **UFFICIO TECNICO COMUNALE
ING. G. BIZZARRI**

ELABORATO **PIANTA PIANO PRIMO**