


pianta PIANO TERRA

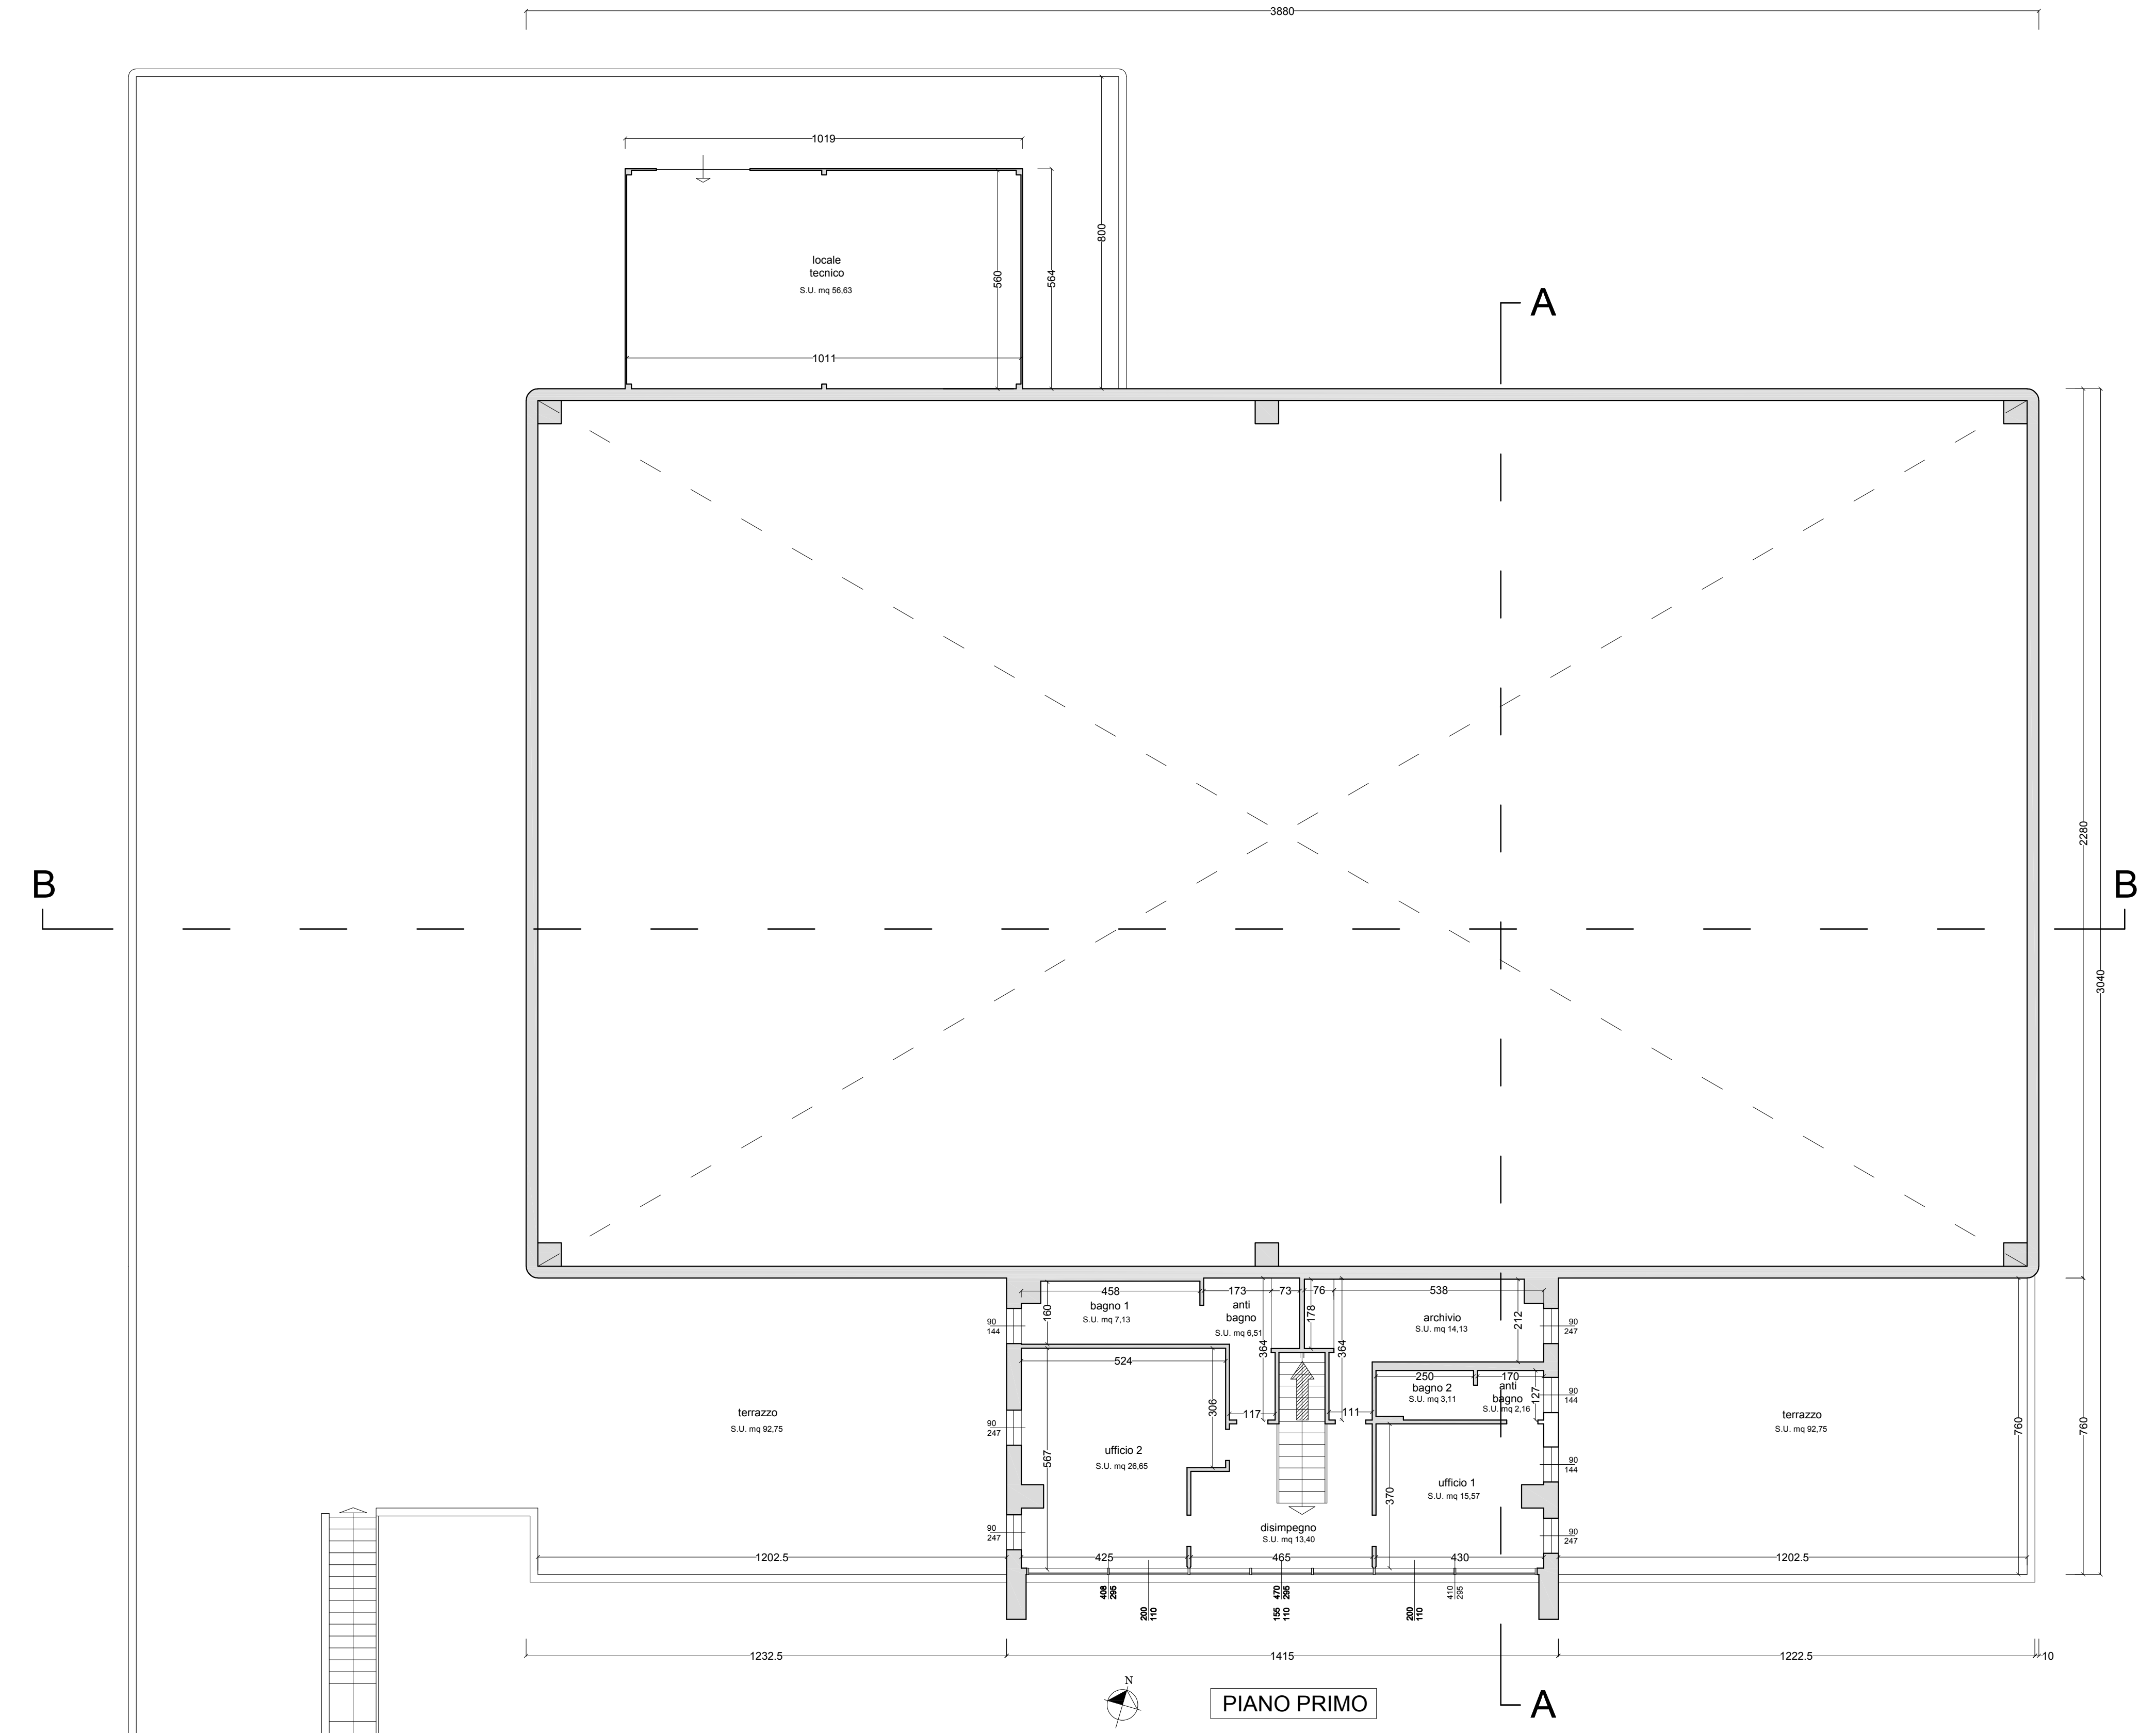

PIANO PRIMO

Comune CIVITANOVA MARCHE			
Oggetto AMPLIAMENTO E REALIZZAZIONE TENSOSTRUTTURA			
Committente IMMOBILIARE FONTE S.R.L.			
Via MOROSINI, 7			
Dati catastali Sez. 001 Foglio 2 Particella 234 Sub. 11/12/13			
PIANTE stato attuale			
tavola n° 2	disegno scala 1:100	data 03/11/2021	archivio 323
<small>PROPRIETÀ RISERVATA. A terzi è legge il progettista di riserva la proprietà esclusiva di questo disegno, che non può essere utilizzato senza la sua approvazione.</small>			