



Planimetria di riferimento fuori scala

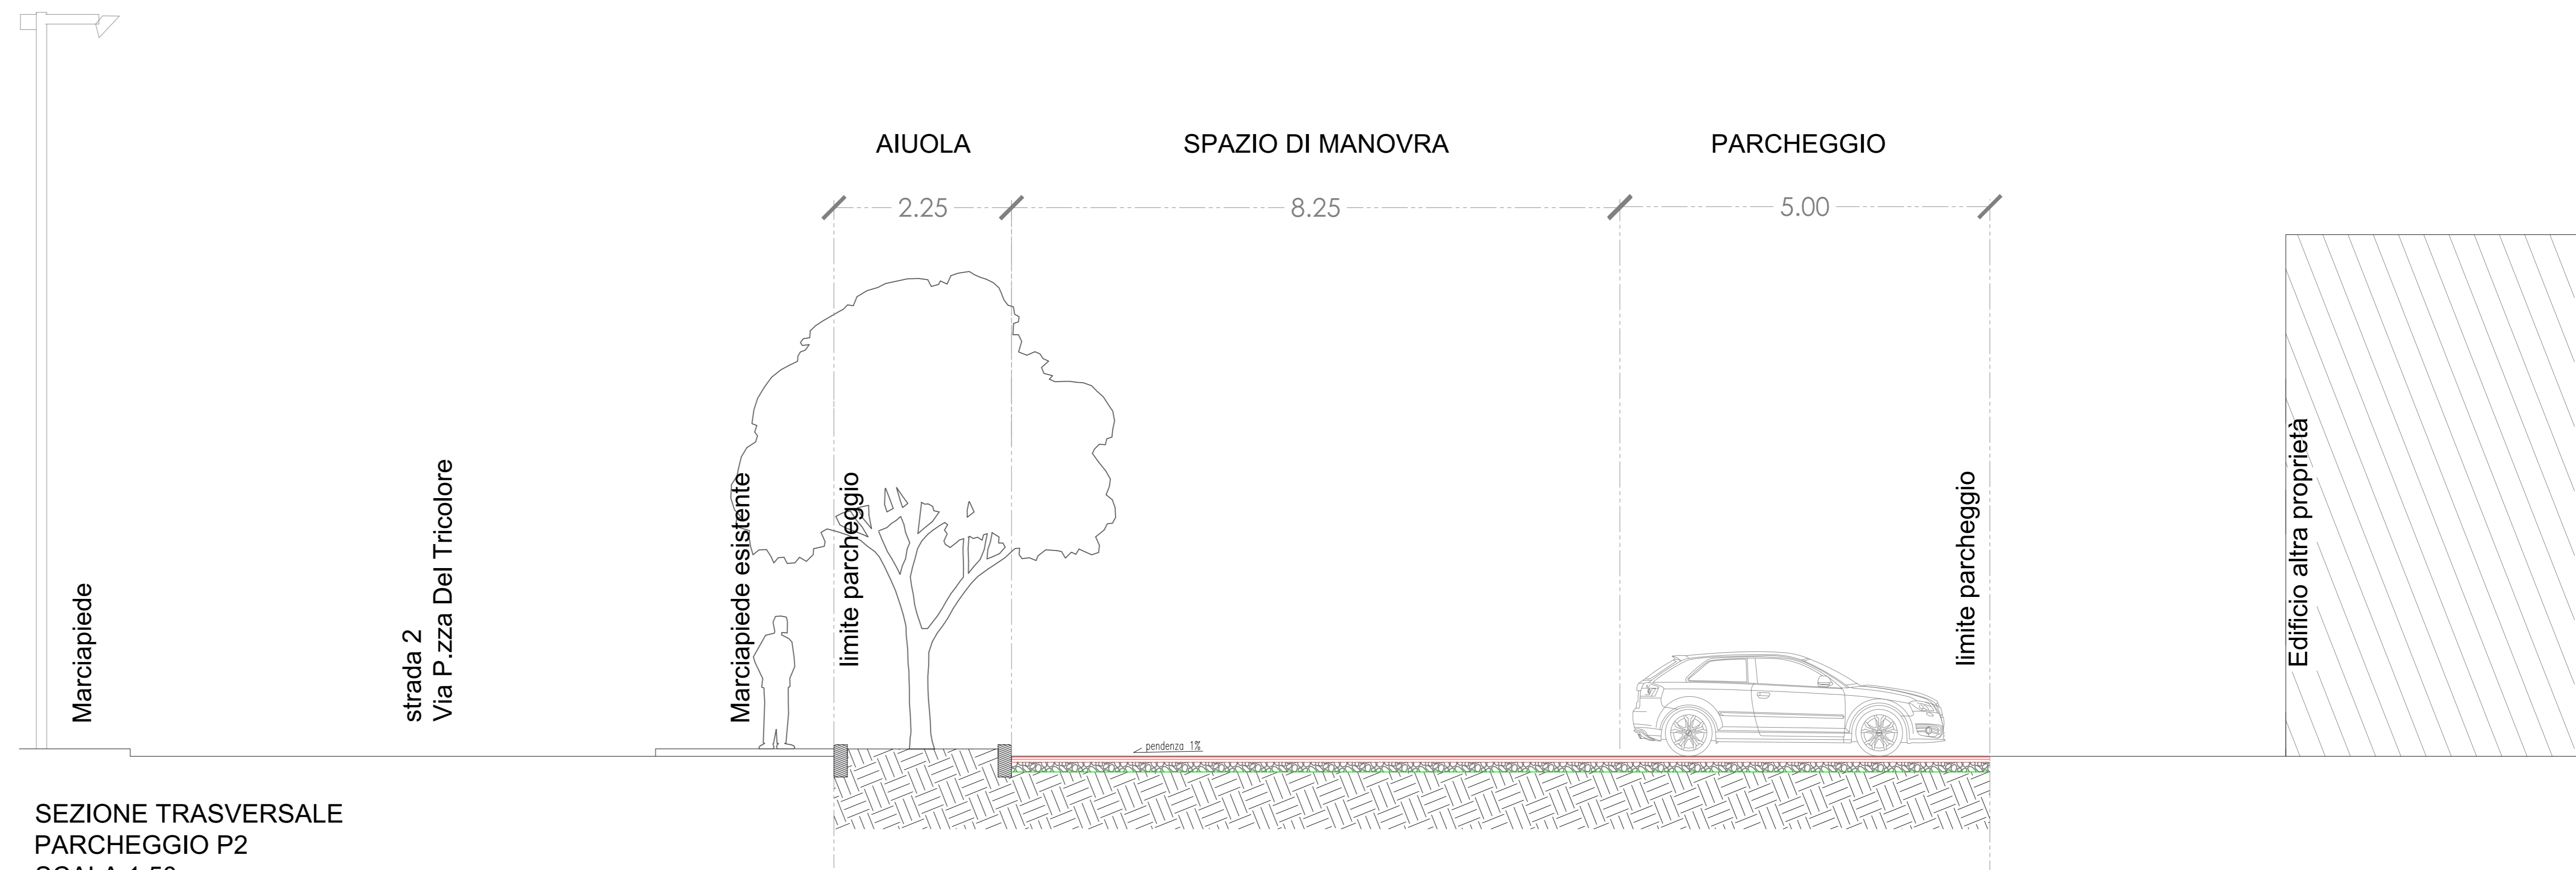


SEZIONE TRASVERSALE PARCHEGGIO P2
SCALA 1:50

LEGENDA :


SIMBOLO	SPECIFICAZIONE
	DELIMITAZIONE PARCHEGGIO P2 DA REALIZZARE
	Delimitazione UMI 1.7.1.
	Piantumazione interasse 5ml.
	Stalli parcheggi

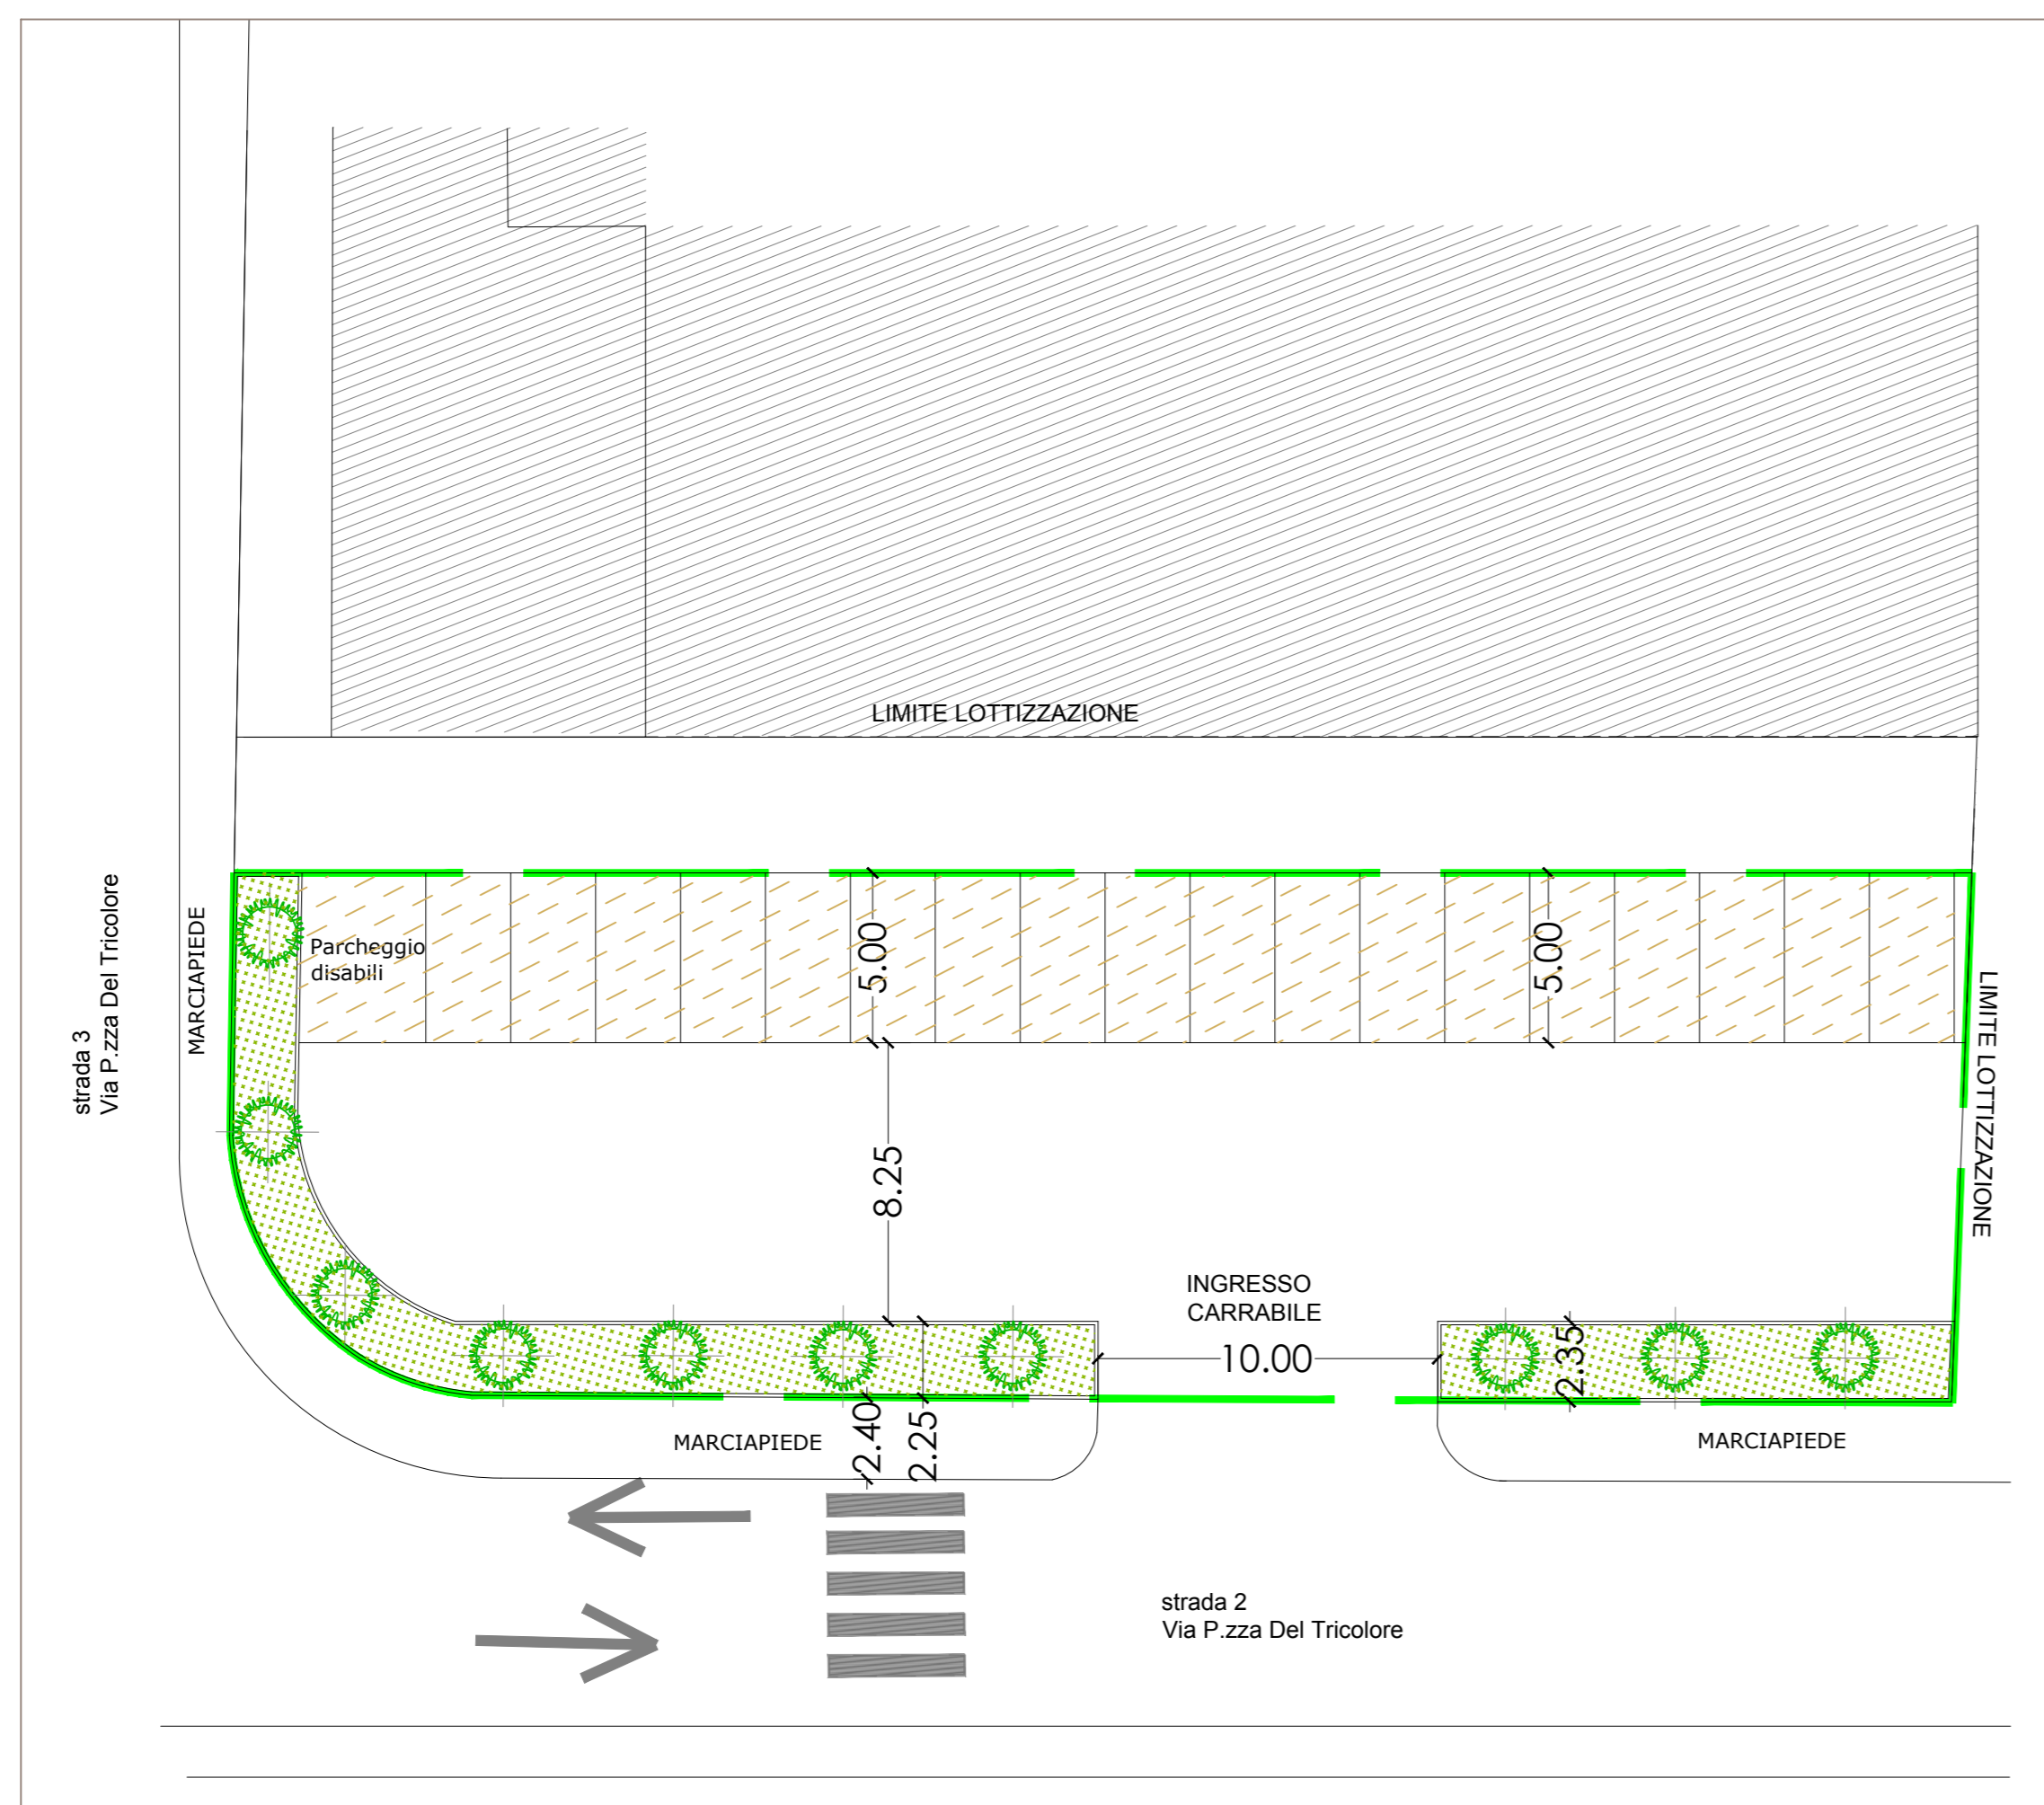

PLANIMETRIA PARCHEGGIO P2
scala 1:200

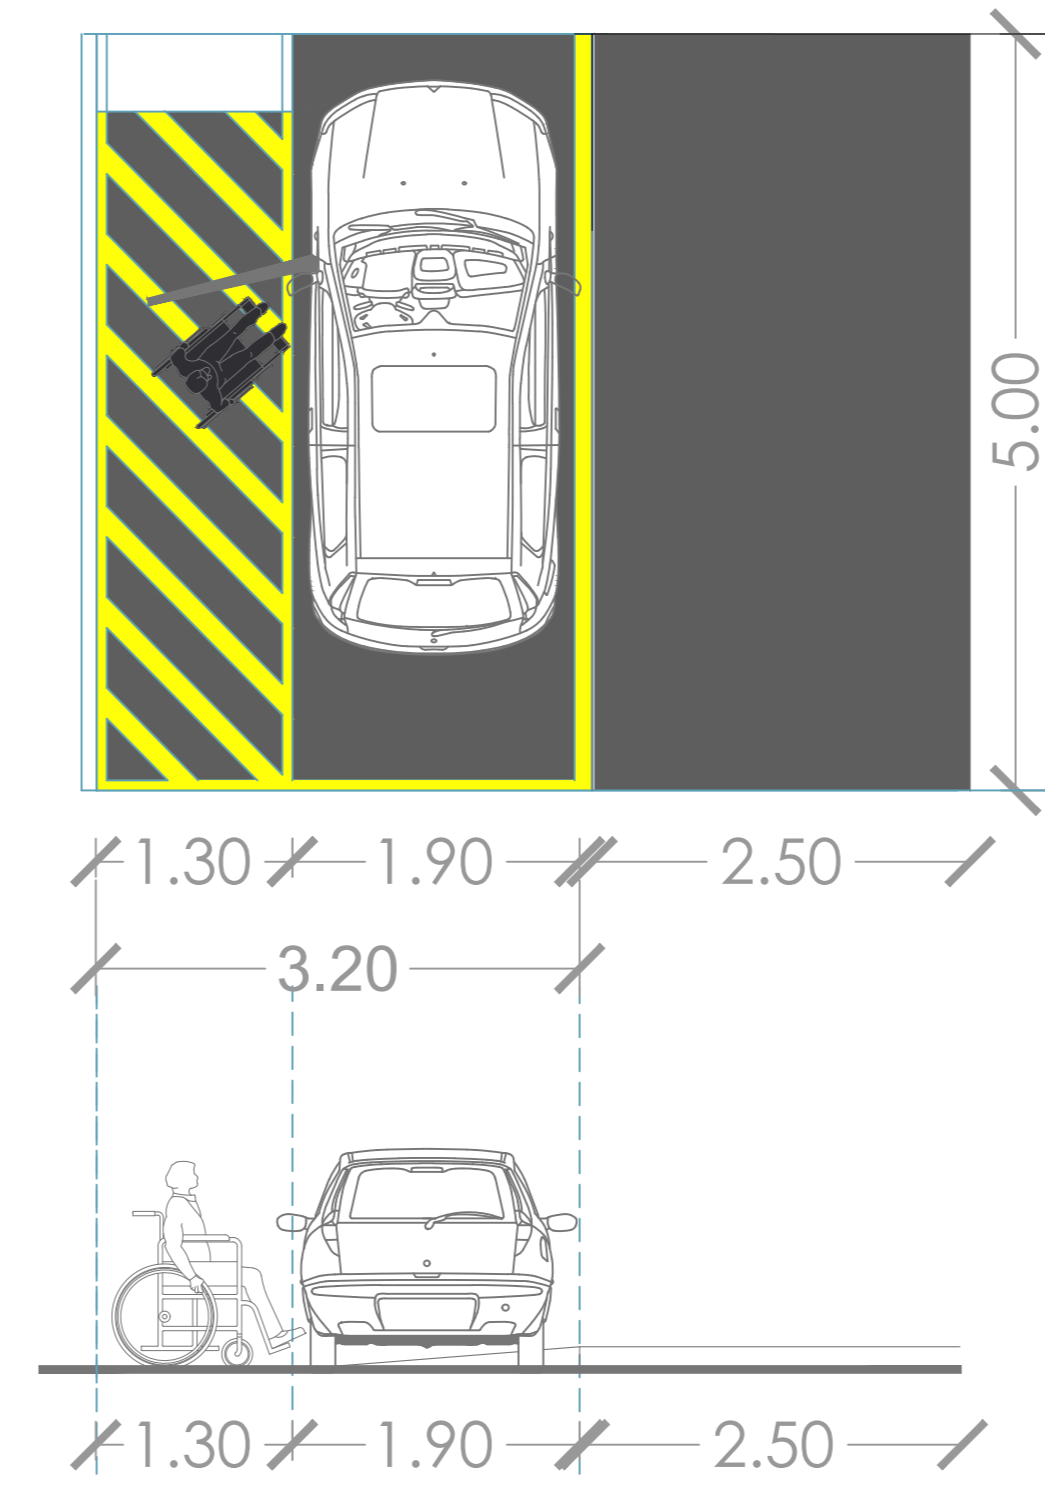

Particolare Parcheggio Disabili
scala 1:50

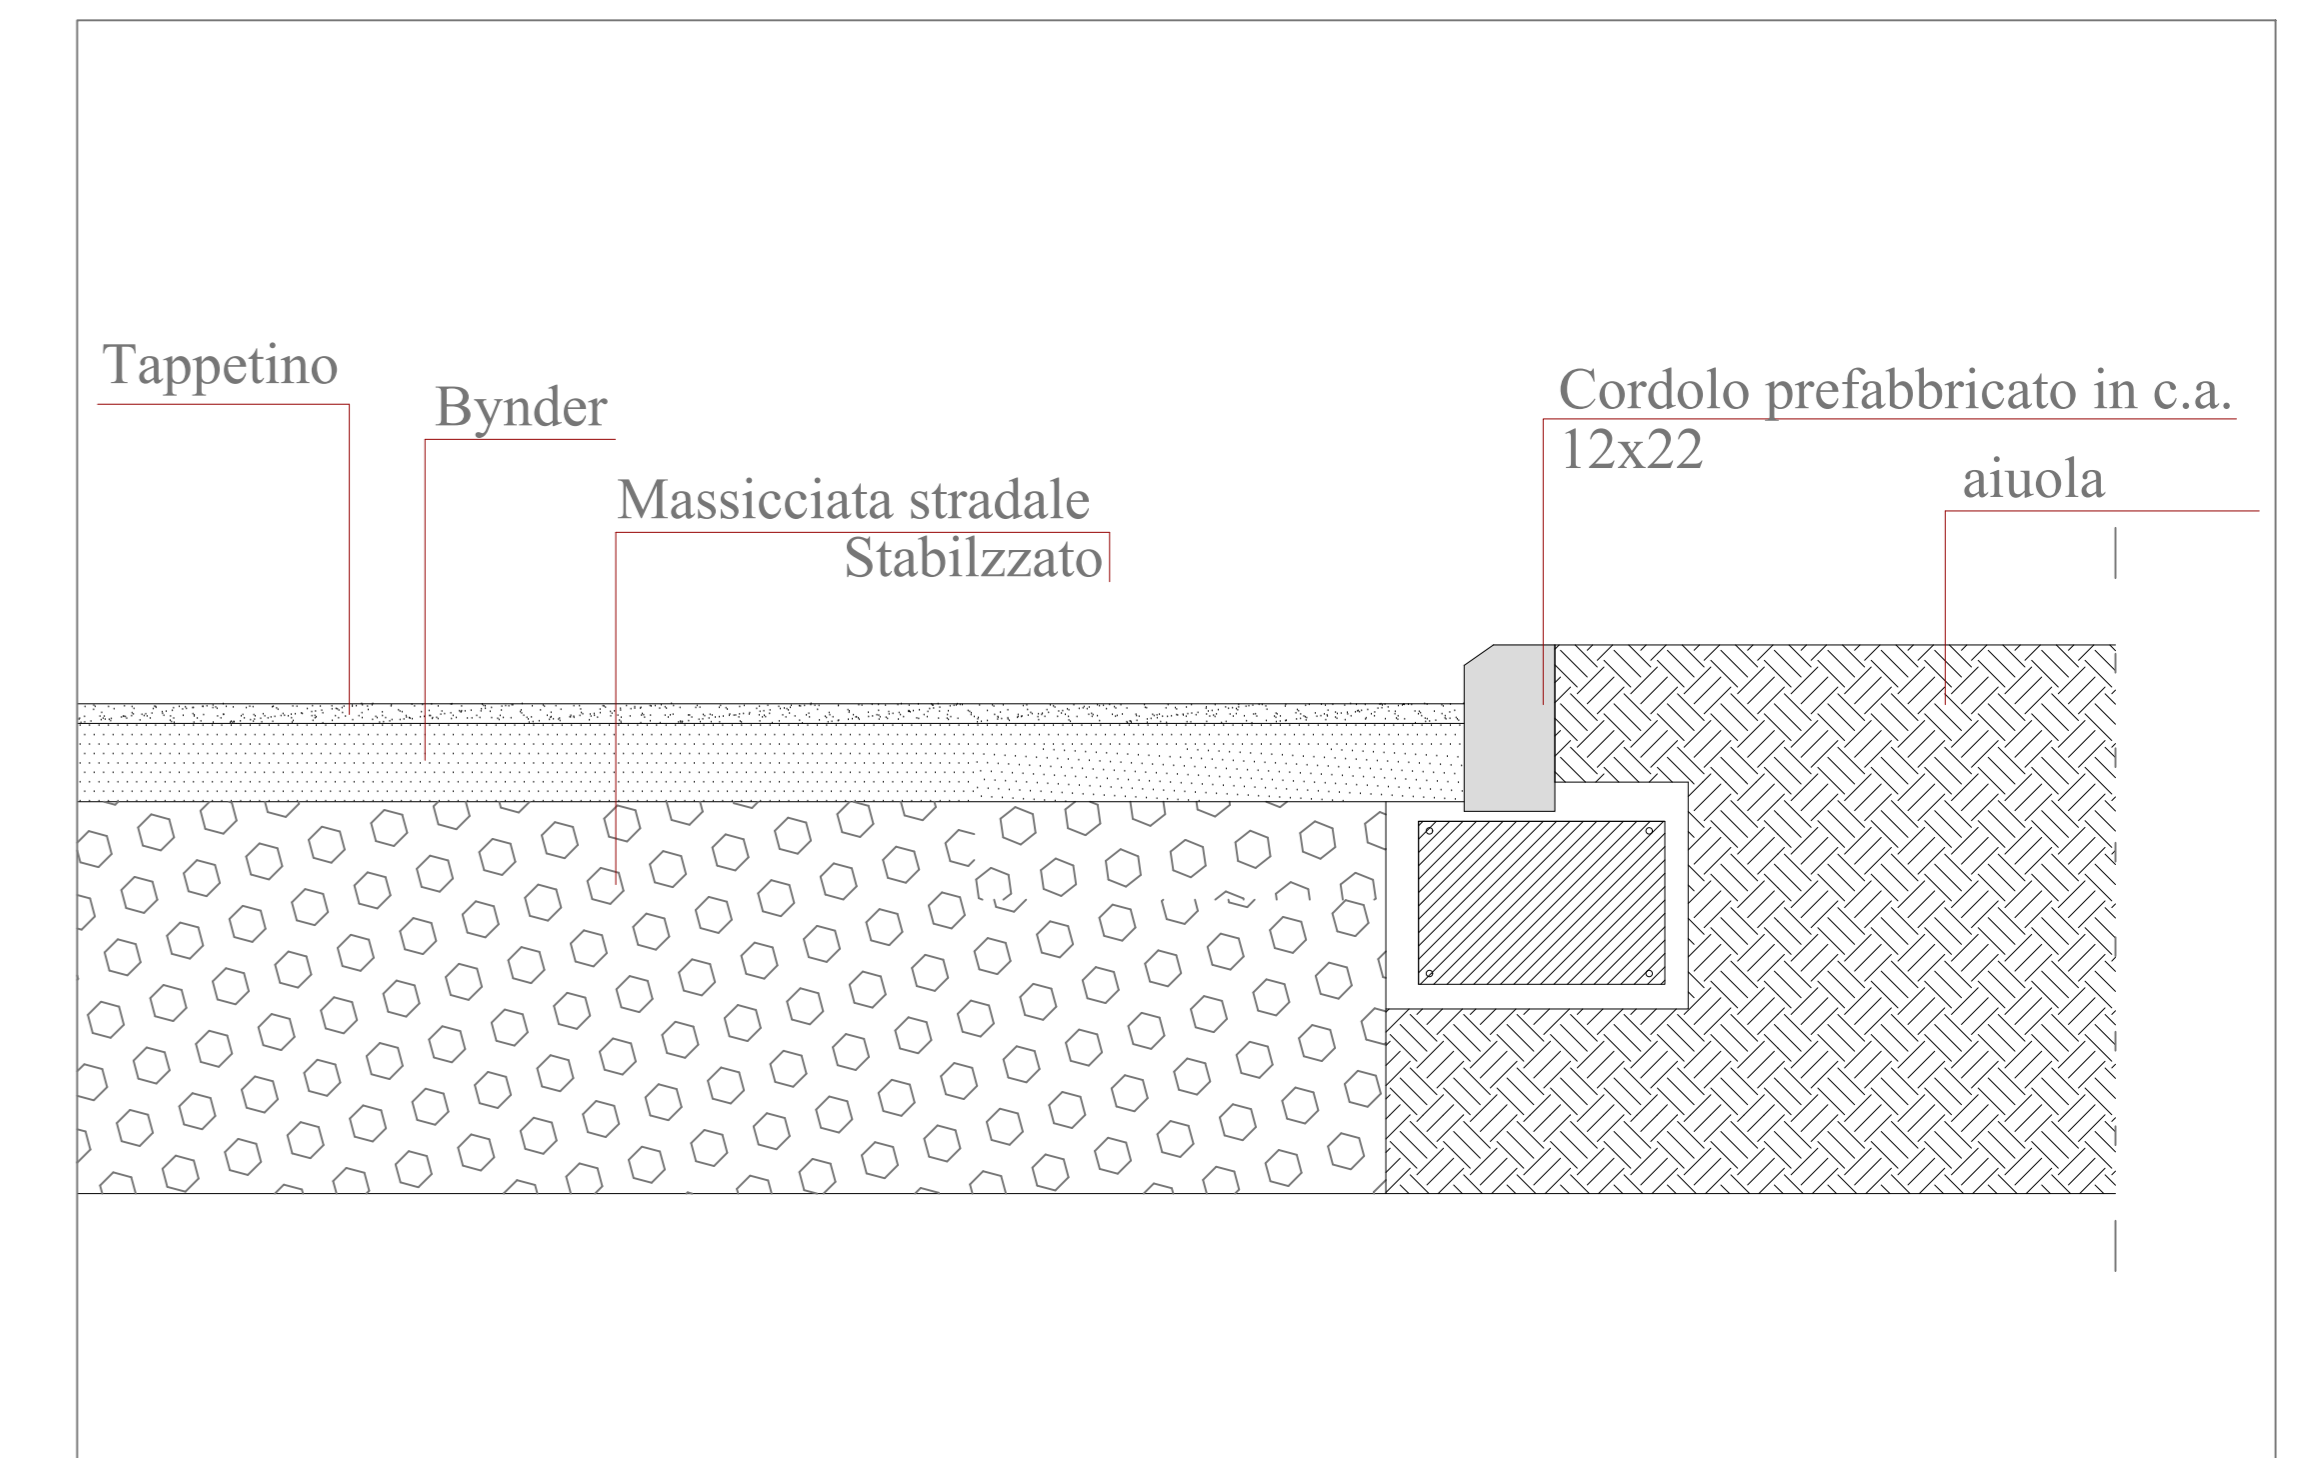

Particolare sezione parcheggio

STUDIO DI PROGETTAZIONE
STUDIOINTEVIDON@GMAIL.COM

6
TAVOLA
r. 1:200
r. 1:100
r. 1:50

PROGETTO: RIADOZIONE PIANO DI LOTTIZZAZIONE UMI 1.7.1 per la parte non attuata (ai sensi dell'art. 30 L.R. 34-92) con variante non sostanziale, (ai sensi dell'art. 15 co 5 Legge Regionale n. 34 del 05.08.1992 e ss.mm.ii.), al planivolumetrico del Lotto 1

OGGETTO: PROGETTO PARCHEGGIO PUBBLICO P2

DATA: MARZO 2022

COMMITTENTE: AZZURRA S.P.A.

VIA GOITO N.36 62012 CIVITANDVA MARCHE (MC) TEL. E FAX 0733-771279