

Area oggetto d'intervento

Sede stradale oggetto di manutenzione  
(sup. totale = 5.100,00 m<sup>2</sup>)

**CITTA' DI CIVITANOVA MARCHE**  
 PROVINCIA DI MACERATA  
Provincia - Comune - Città

**UFFICIO TECNICO COMUNALE**  
 SETTORE V - L.P.P. - SERVIZIO STRADE, SEGNALETICA E VIABILITA'

**OGGETTO**

**COMPLETAMENTO MANUTENZIONE STRAORDINARIA SEDE STRADALE DI VIA GIOVANNI VERGA CON INIZIO DALL'INCROCIO CON VIA DANTE ALIGHIERI.**

PROGETTO ESECUTIVO

PROGETTAZIONE  
 Geom. Simona Salvatelli

R.U.P.  
 Geom. Maurizio De Fazio

DIRIGENTE V SETTORE  
 P.ig. Marco Orsini


TAVOLA  
**03**  
 STATO DI PROGETTO  
 PLANIMETRIA E SEZIONE TIPO

Scala 1:1.000 / 1:20

Settembre 2022



PLANIMETRIA OGGETTO D'INTERVENTO  
 scala 1:1.000

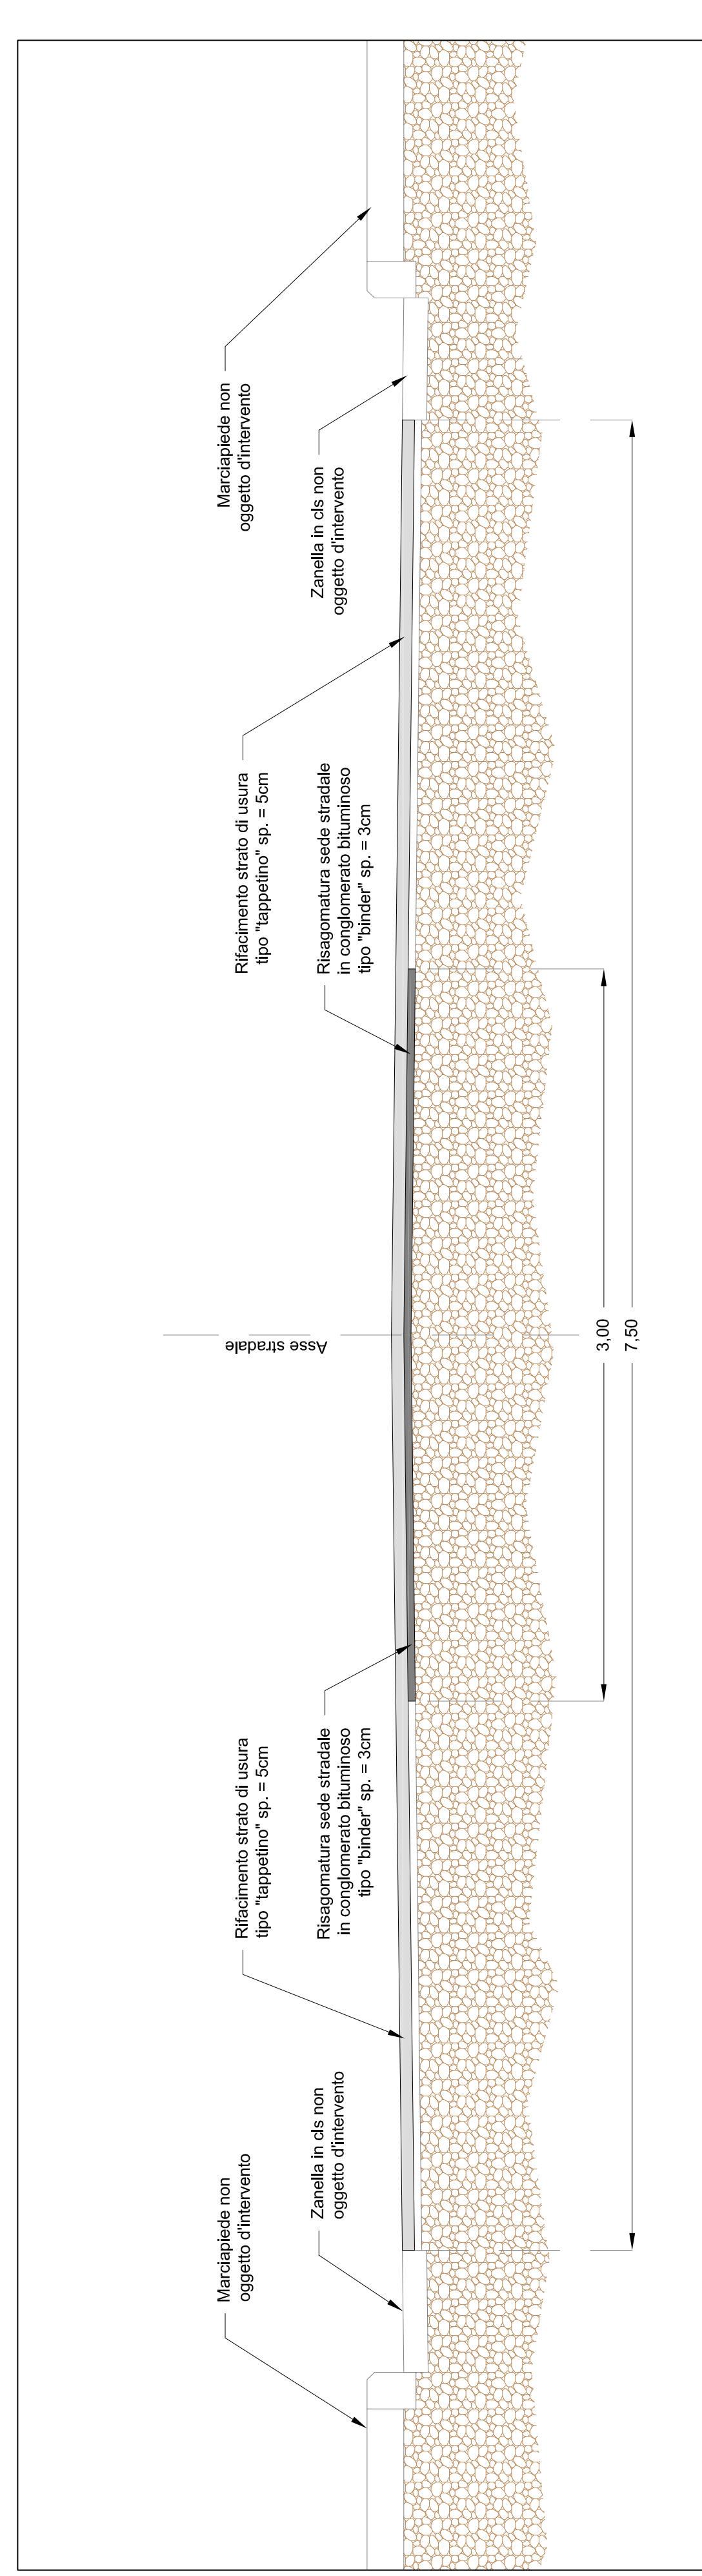

SEZIONE TIPO  
 scala 1:20