



COMUNE DI CIVITANOVA MARCHE

PROVINCIA DI MACERATA

Partita I.V.A. - Codice Fiscale: 00262470438

UFFICIO TECNICO COMUNALE








SETTORE V - LL.PP. - SERVIZIO DEMANIO

OGGETTO

LAVORI DI SISTEMAZIONE AREA SCOPERTA EX
AREA ANCONETANI E STRADA DI ACCESSO ALLA
STESSA TRA CRAI E ANCONETANI AREA
PORTUALE

PROGETTO DEFINITIVO - ESECUTIVO

LEGENDA

-
-  cartografia
-
-  fabbricati
-
-  caditoia
-
-  pozzetto
-
-  area oggetto di intervento con realizzazione
tappetino di usura sp. 3 cm (INTERVENTO N. 1)
-
-  area oggetto di intervento con realizzazione binder chiuso sp. 4 cm
e tappetino di usura sp. 3 cm (INTERVENTO N. 2)
-
-  nuova recinzione con blocchi tipo New Jersey
-

DIRIGENTE V SETTORE

ARCH. Strappato Paolo

PROGETTO ARCHITETTONICO

ING. Raganini Paolo

TAVOLA


01

UBICAZIONE

PLANIMETRIA GENERALE, COROGRAFIA,
PLANIMETRIA DI DETTAGLIO CON RILIEVO CELERIMETRICO

Scala: 1:2000 - 1:10000 - 1:1000

data: dicembre 2021

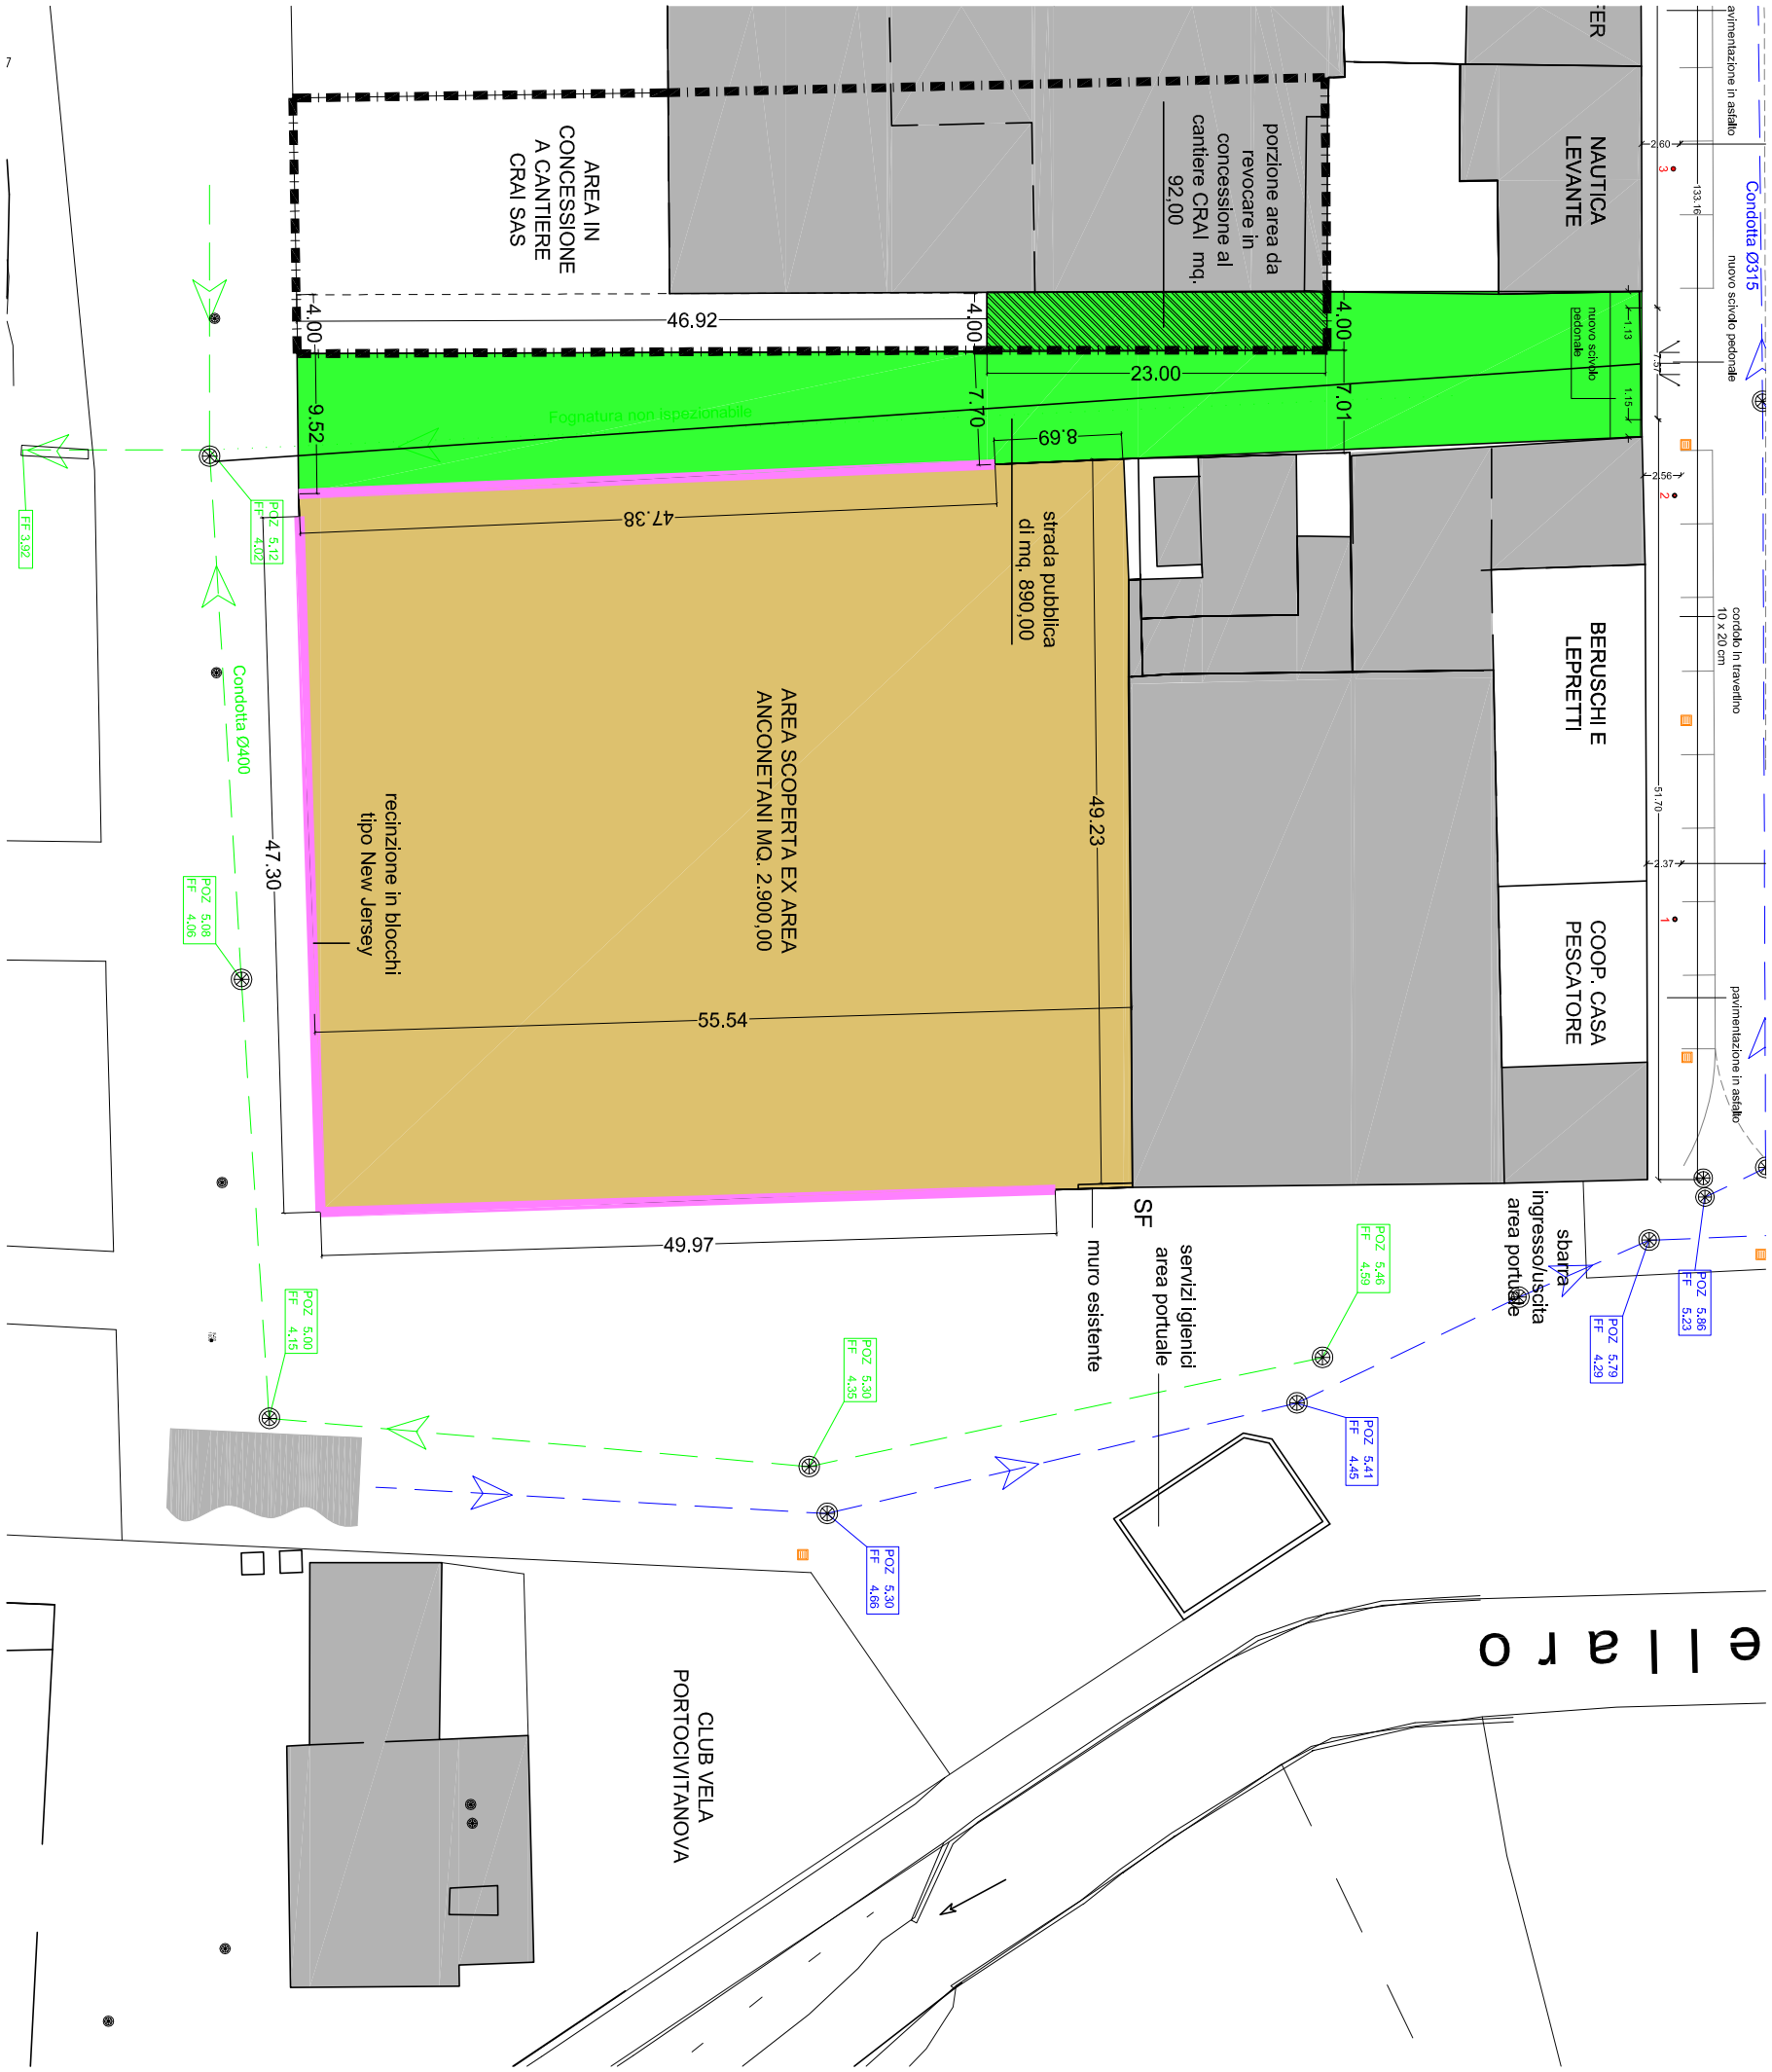

pavimentazione in asfalto
 Condotta Ø315
 nuovo scivolo pedonale
 condolo in travertino
 10 x 20 cm
 pavimentazione in asfalto

ER
 NAUTICA
 LEVANTE

BERUSCHI E
 LEPRETTI

COOP. CASA
 PESCATORE

porzione area da
 revocare in
 concessione al
 cantiere CRAI mq.
 92,00

AREA IN
 CONCESSIONE
 A CANTIERE
 CRAI SAS

AREA SCOPERTA EX AREA
 ANCONETANI MQ. 2.900,00

strada pubblica
 di mq. 890,00

recinzione in blocchi
 tipo New Jersey

servizi igienici
 area portuale
 muro esistente

sbarra
 ingresso/uscita
 area portuale

ellaro

CLUB VELA
 PORTOCIVITANOVA