



**COMUNE DI CIVITANOVA MARCHE**

PROVINCIA DI MACERATA

Partita I.V.A. - Codice Fiscale 003070438

**UFFICIO TECNICO COMUNALE**

SETTORE V - LL, PP. - SERVIZIO STRADE e VERDE PUBBLICO

## OGGETTO

**REALIZZAZIONE NUOVO ACCESSORIO AD USO  
DEPOSITO IMPIANTO SPORTIVO SMA IN  
SOSTITUZIONE DI QUELLO DANNEGGIATO**

**PROGETTO ESECUTIVO**

PROGETTAZIONE

GEOM. Matteo Baldassarri

DIRIGENTE V SETTORE

ING. Marco Orsini

R.U.P.

GEOM. Baldassarri Matteo

TAVOLA

**01**







PLANIMETRIA GENERALE

Scala 1:500

settembre 2023

identificativi catastali  
Fig. 27 p.la 680

via Crivelli

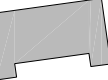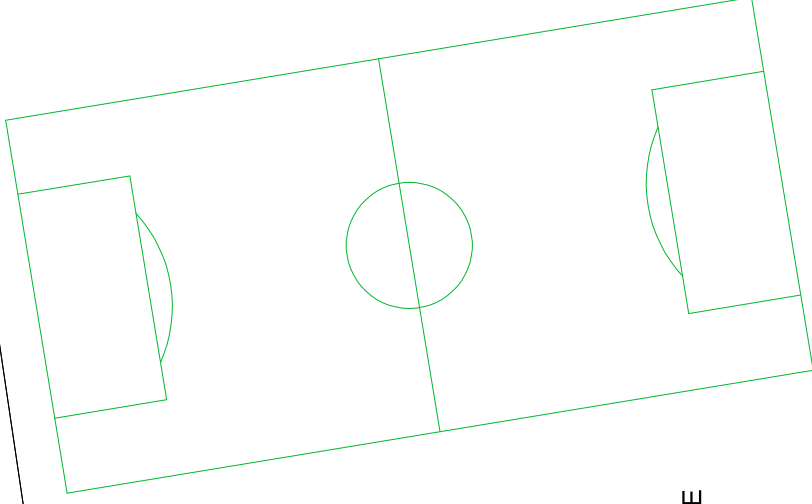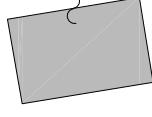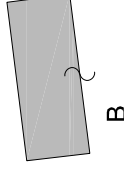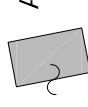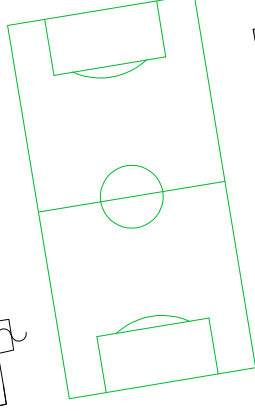

nuovo  
deposito

ferrovia