


PIANTA ARMATURE - SCALA 1:200



ARMATURA STRADALE

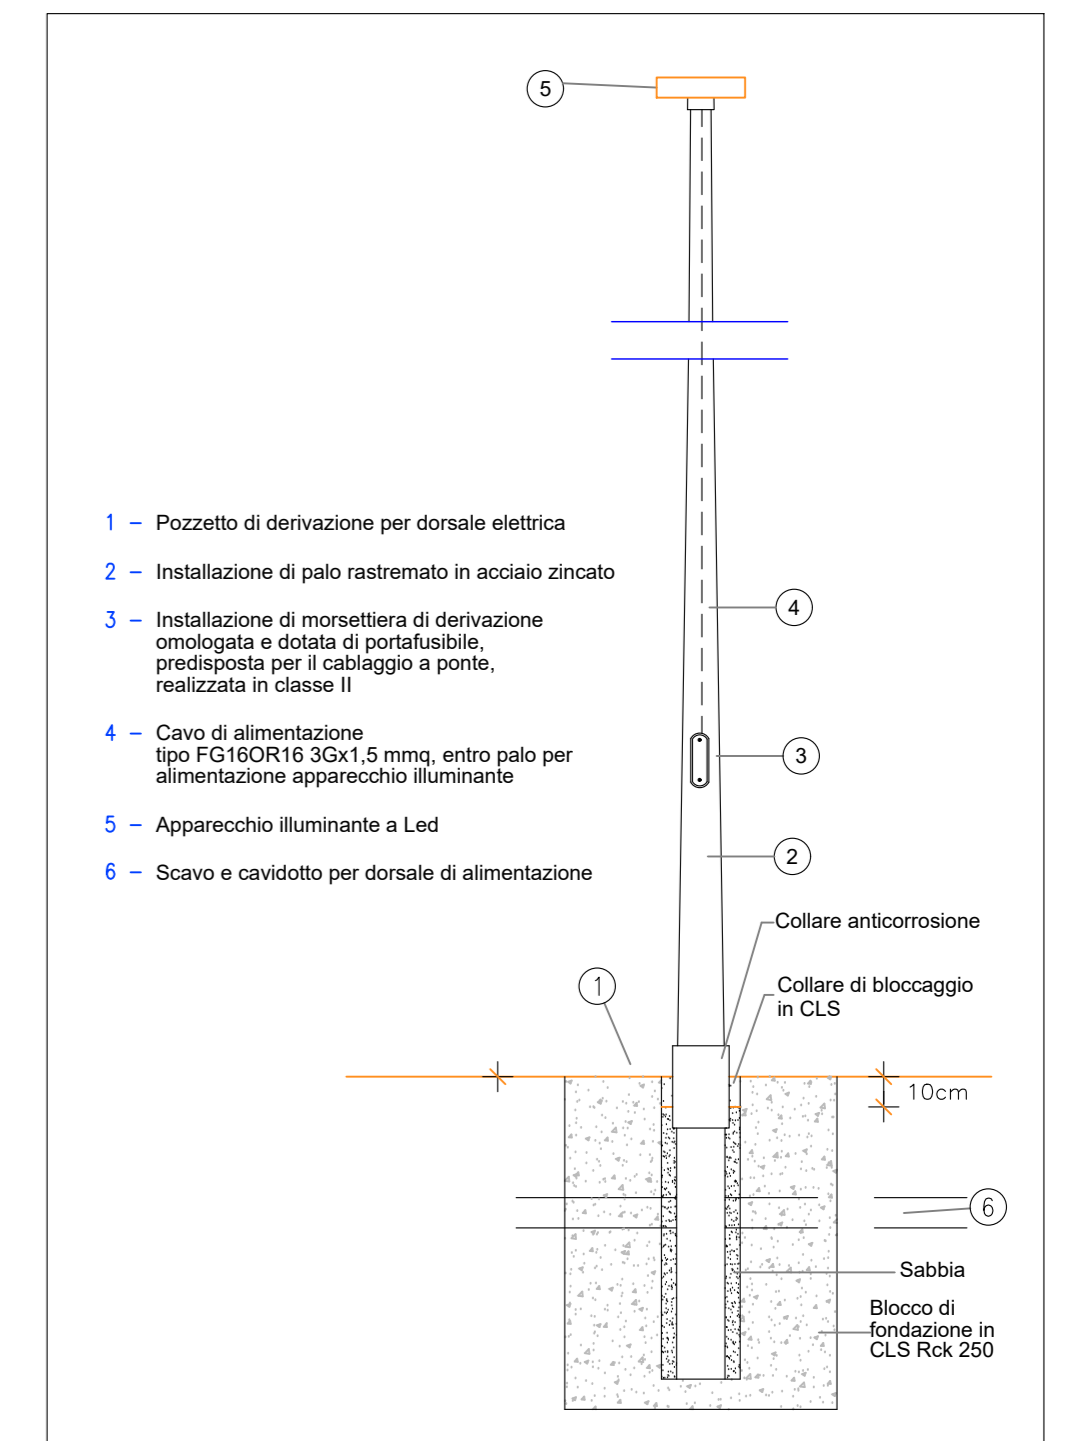

SPECIFICHE TECNICHE E PRESCRIZIONI GENERALI	
	LE DERIVAZIONI ED I COLLEGAMENTI ELETTRICI DOVRANNO ESSERE ESEGUITI IN SCATOLE DI DERIVAZIONE DEDICATE IN MATERIALE PLASTICO, SECONDO LE INDICAZIONI DELLA NORMA CEI 64/8.
	LA POSIZIONE DELLE TUBAZIONI E CANALI E' PURAMENTE APPROSSIMATIVA, LA POSA DEFINITIVA DEVRA' ESSERE CONCORDATA IN CANTIERE E APPROVATA DAL DIRETTORE DEI LAVORI
	IL SEGUENTE ELABORATO GRAFICO DI PROGETTO NON RAPPRESENTA UN COSTRUTTIVO. LA DITTA ESECUTRICE DEI LAVORI DOVRA' VERIFICARE LA FATTIBILITA' DEI PASSAGGI MEDIANTE SOPRALLUOGO IN CANTIERE

LEGENDA

	Basamento di fondazione in cls prefabbricato per palo conico in acciaio zincato verniciato colore Grafite h= 8mft
	Armatura stradale Logan a Led da 77.4W, 4000 K* ottica asimmetrica
	Tubo corrugato doppia parete in PENorma CEI EN 61386-24 - 450N - diametro Ø110-75mm

COMUNE DI CIVITANOVA MARCHE
Via Enzo Ferrari

PROGETTO: Piano di lottizzazione in Variante al P.R.G. Vigente VAR 11 Zona D2 5 P1 ai sensi dell'art. 15 co 5 Legge Regionale n. 34 del 05.08.1992 e ss.mm.ii.

OGGETTO: PLANIMETRIA ILLUMINAZIONE PARCHEGGIO

DATA: Maggio 2022

COMMITTENTE: MANUFACTURE DE SOULIERS LOUIS VUITTON SRL