


NUOVA PLANIMETRIA ORTI

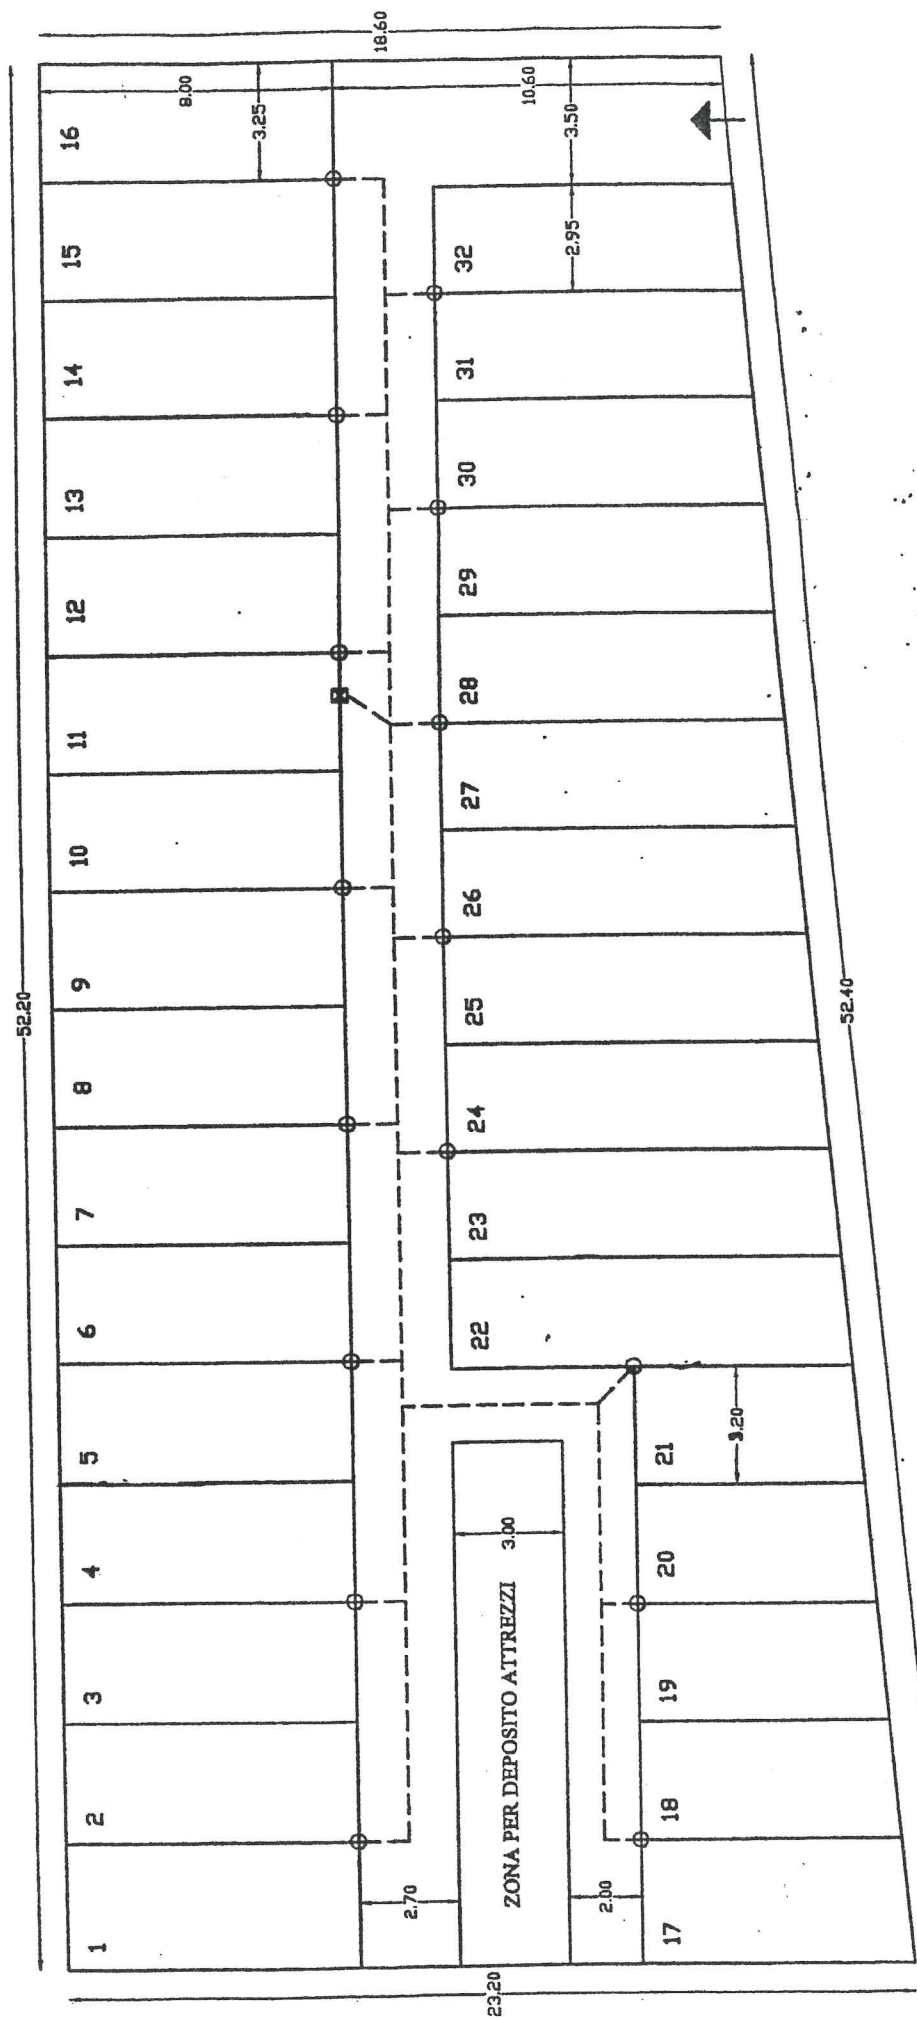

○	PUNTI PRESA PER IRRIGAZIONE CON DOPPIO RUBINETTO
---	LINEA DISTRIBUZIONE ACQUA IRRIGAZIONI
⊗	POZZO

R. Longo