



CITTA' DI CIVITANOVA MARCHE

PROVINCIA DI MACERATA

Partita I.V.A. - Codice Fiscale: 00262470438

UFFICIO TECNICO COMUNALE
SETTORE V - LL.PP. - SERVIZIO STRADE, SEGNALETICA E VIABILITA'

OGGETTO

COMPLETAMENTO MANUTENZIONE
STRAORDINARIA SEDE STRADALE VIA
MENGONI. - II STRALCIO

PROGETTO DEFINITIVO

PROGETTAZIONE

Geom. Simone Salvatelli

R.U.P.

Geom. Maurizio De Florio

DIRIGENTE V SETTORE

Arch. Paolo Strappato

TAVOLA


U

PLANIMETRIA GENERALE


CARTOGRAFIA GENERALE E PLANIMETRIA

Scala 1:5.000 - 500

APRILE 2022

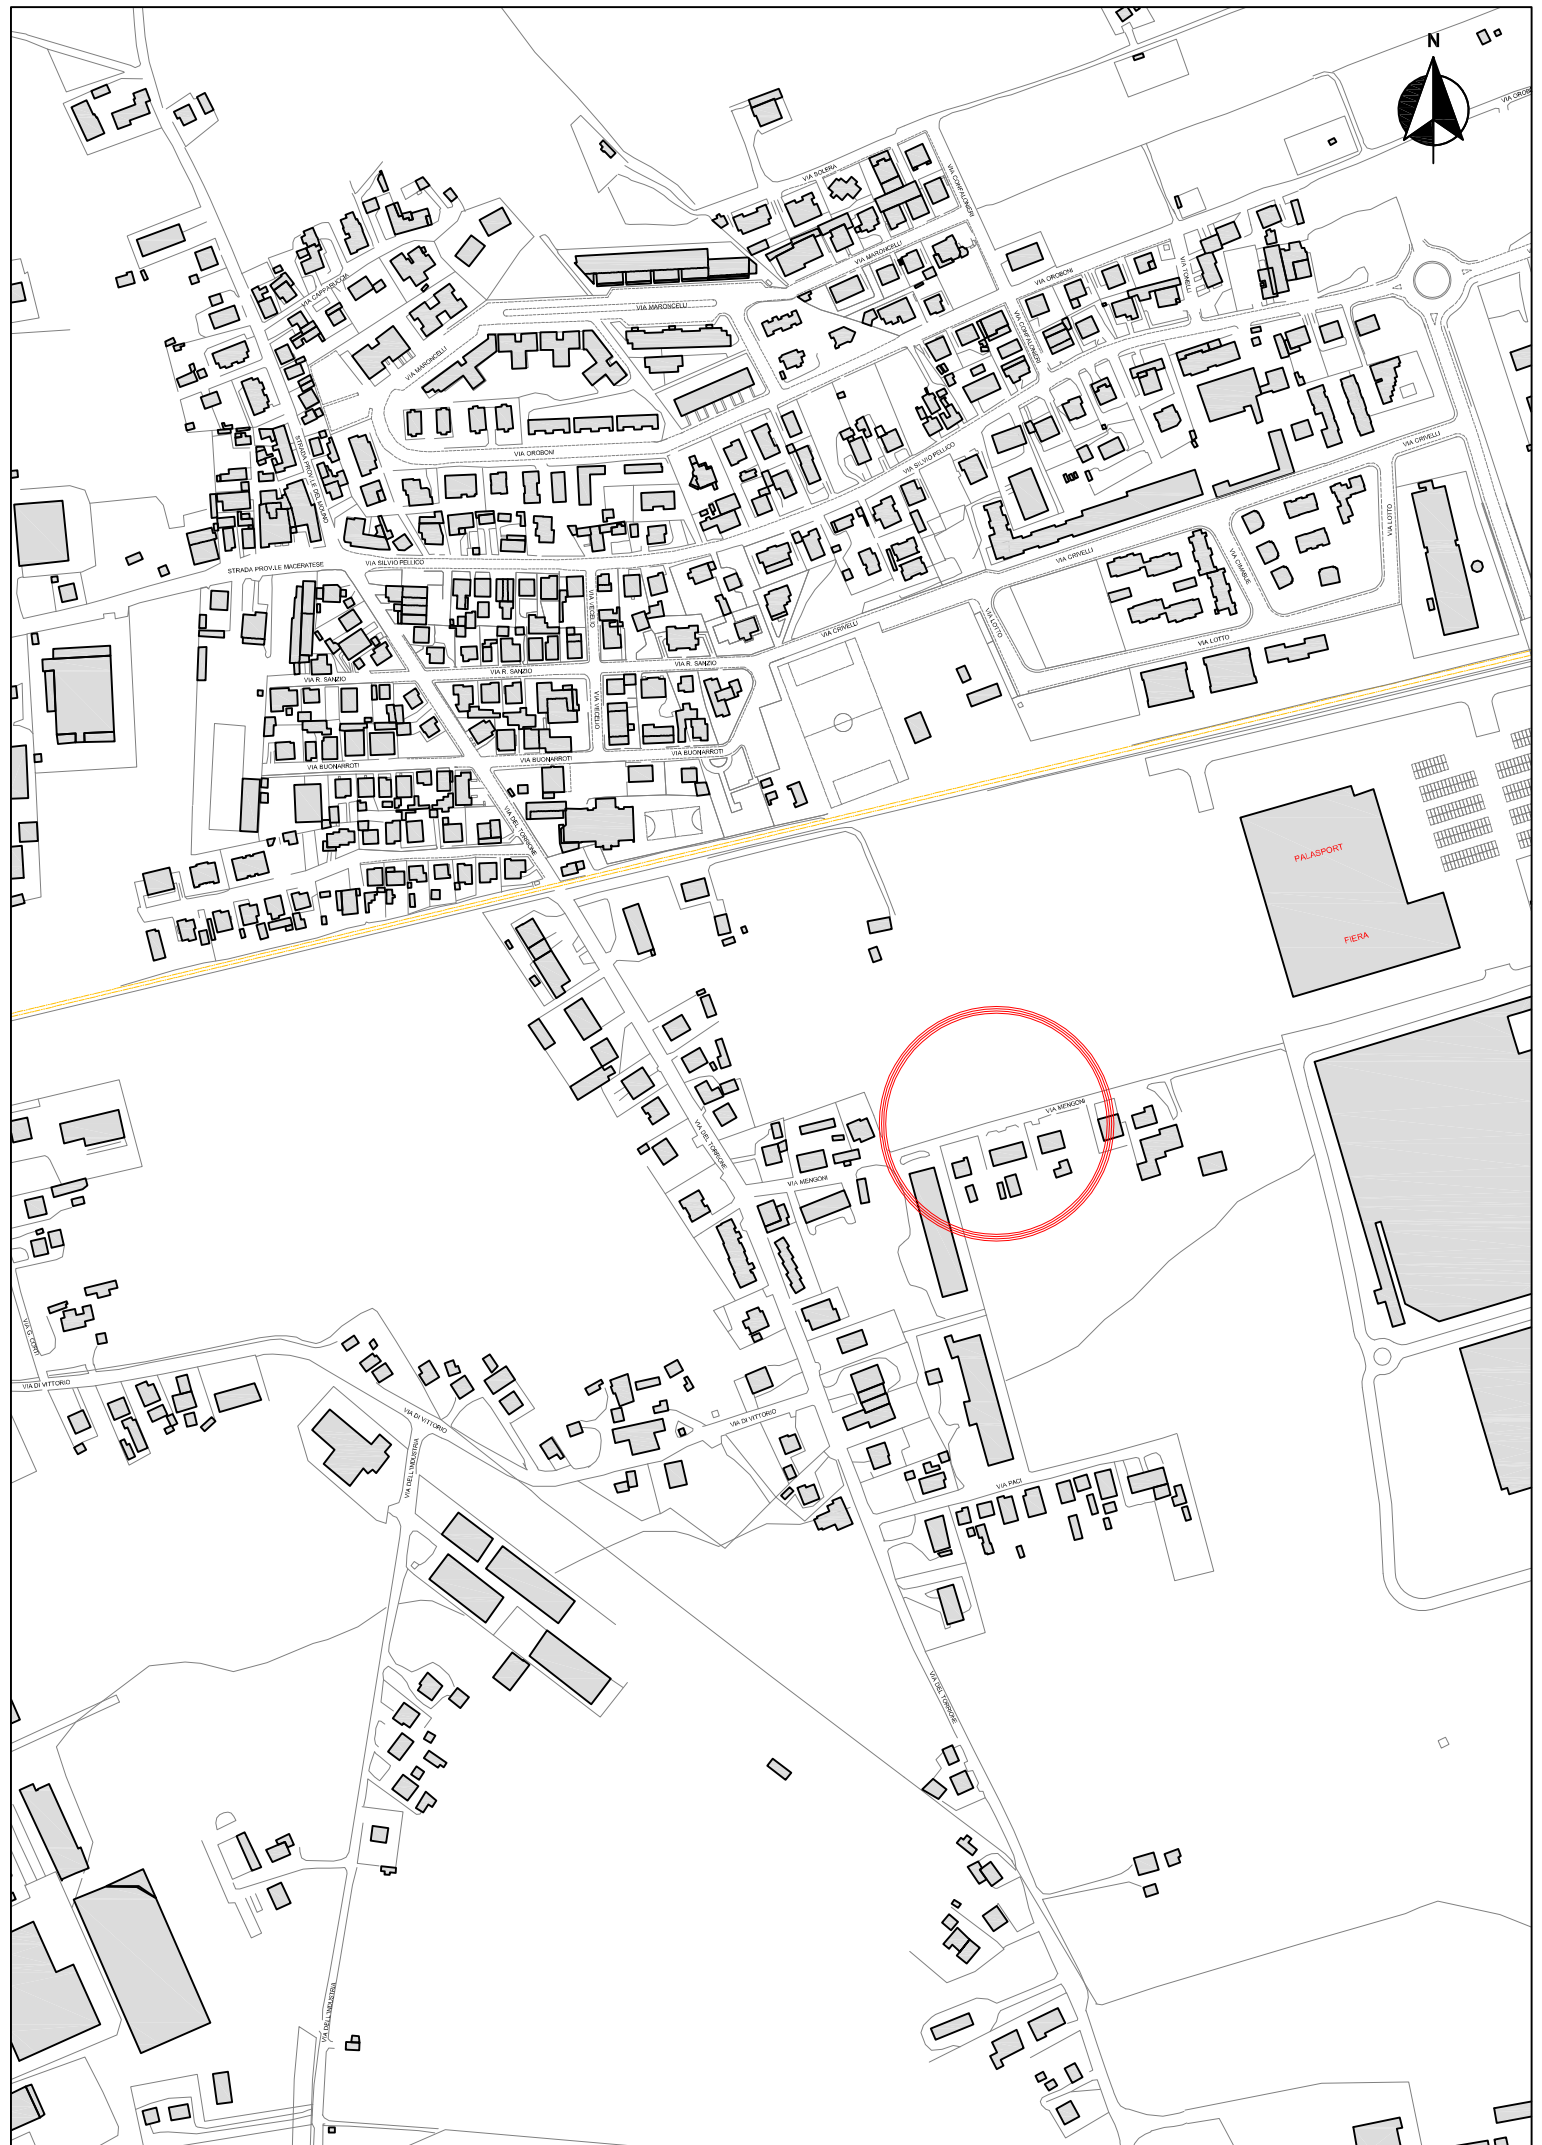

CARTOGRAFIA scala 1:5.000

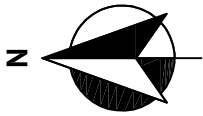

5,00

VIA MENGONI
Il stralcio funzionale da realizzare
750,00 m²
sup. oggetto d'intervento 150,00

VIA MENGONI
Il stralcio funzionale realizzato