



# AII. 02

CITTA' DI CIVITANOVA MARCHE

VARIANTE PUNTUALE AL VIGENTE PRG FINALIZZATA AL RIASSETTO URBANISTICO-EDILIZIO RELATIVA ALL'EX "PA 8" INSERITO NELLA ZONA INDUSTRIALE A - LOCALITÀ PIANE CHIENI. - ADOZIONE -

IDENTIFICAZIONE AREE A STANDARD OGGETTO DI TRASFORMAZIONE

## Settore VI

IL DIRIGENTE: Arch. Paolo Strappato

Servizio Pianificazione Territoriale


### COLLABORAZIONE:

Arch. Marta Angeli  
Arch. Alessandra Marsili  
Ing. Laura Fratesi

MARZO 2022

## STRALCIO PIANO REGOLATORE VIGENTE

scala 1:5000

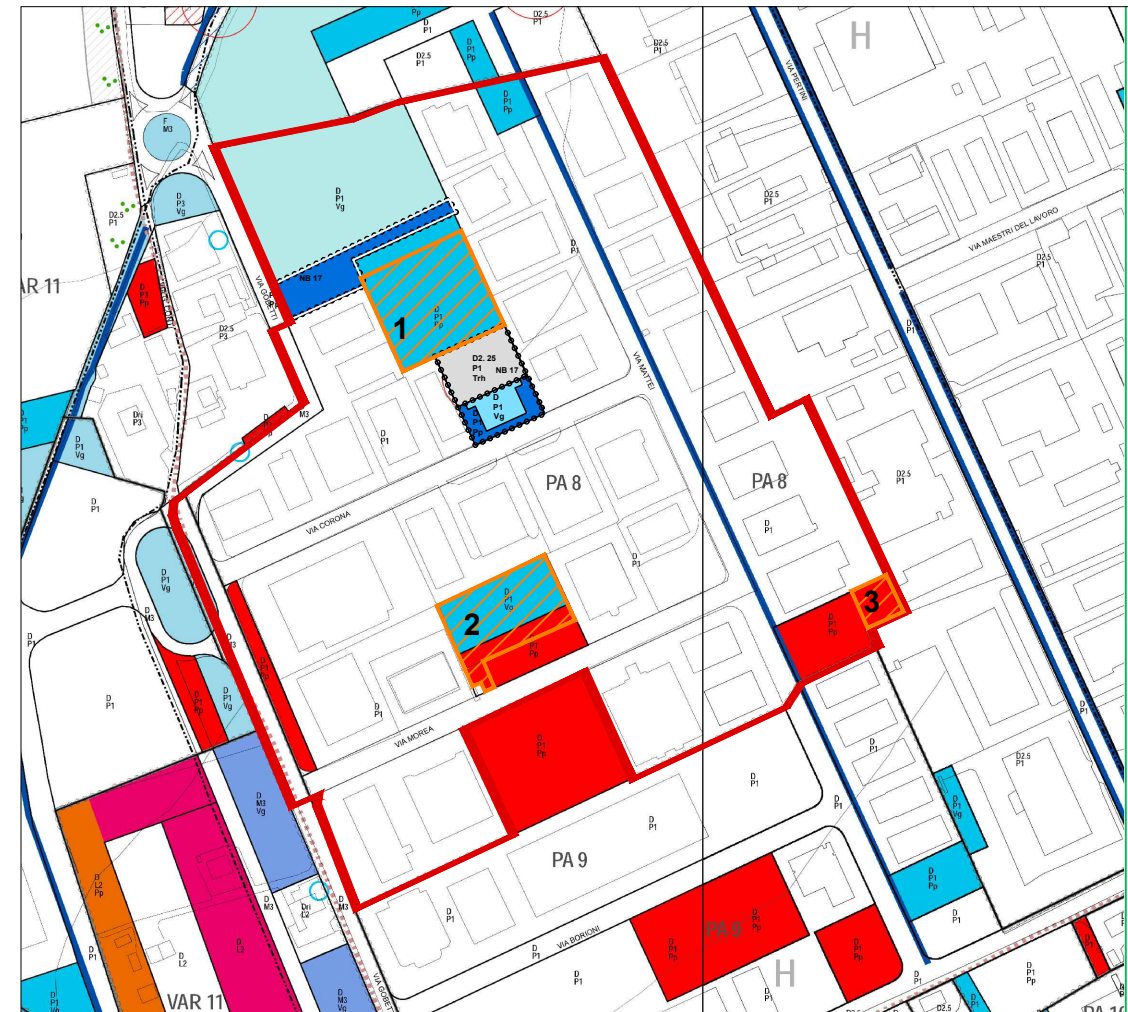

— Limite area oggetto di variante

AREE DESTINATE A STANDARD DI CUI AL D.M.1444/68 OGGETTO DI TRASFORMAZIONE URBANISTICA CON LE SEGUENTI SUPERFICI:

1 5.150 MQ

2 3.730 MQ

3 710 MQ

TOTALE 9.590 MQ