CITTA' DI CIVITANOVA MARCHE

PROVINCIA DI MACERATA

Partita I.V.A. - Codice Fiscale: 00262470438

UFFICIO TECNICO COMUNALE

SETTORE V - LL.PP. - SERVIZIO STRADE, VIABILITA' E SEGNALETICA

OGGETTO

COMPLETAMENTO MANUTENZIONE STRAORDINARIA VIA BENEDETTO CROCE MEDIANTE RIFACIMENTO ASFALTATURA SEDE STRADALE.

PROGETTO DEFINITIVO

PROGETTAZIONE
Geom. Salvatelli Simone

R.U.P.
Geom. De Florio Maurizio

DIRIGENTE V SETTORE
Arch. Strappato Paolo

TAVOLA **U**

PLANIMETRIA GENERALE

PLANIMETRIA ZONA D'INTERVENTO

Scala 1:2000

APRILE 2022

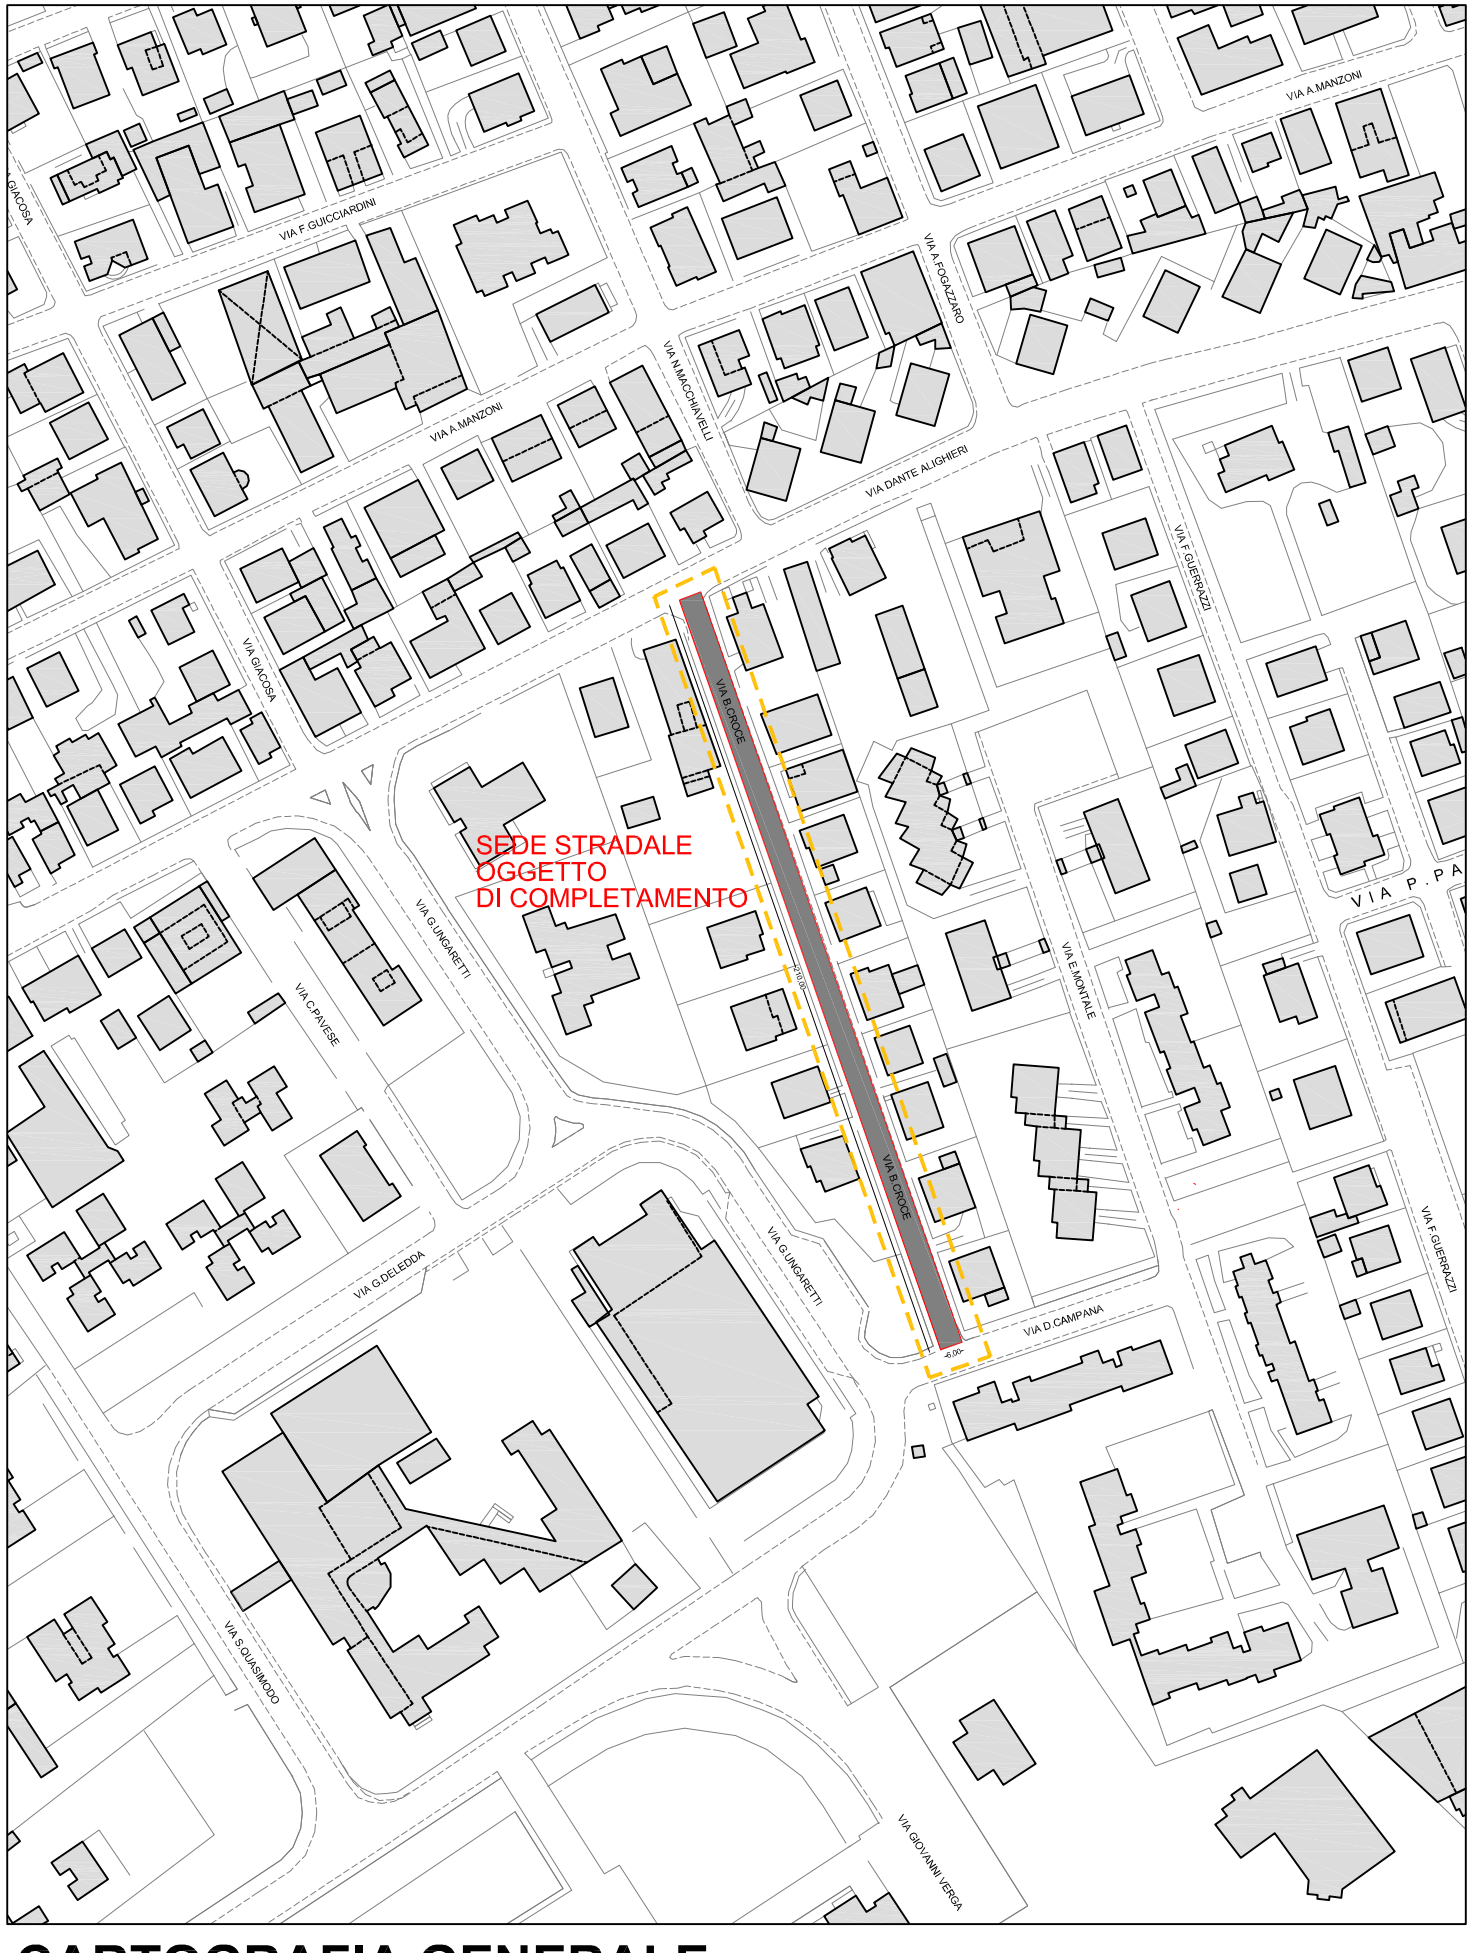

CARTOGRAFIA GENERALE

scala 1:2.000