



Atac Civitanova spa
Unipersonale
Società soggetta alla direzione e coordinamento
del Comune di Civitanova Marche
R.E.A. MC 145324 Reg. Imprese MC
Cod. fisc. P.iva 01349510436
Cap. Soc. Euro 2.790.800,00 i.v.

Sede e amministrazione
Via del Casone, 30
62012 Civitanova Marche (MC)
tel. 0733 817408 fax 0733 817643
amministrazione@atac-civitanova.it
PEC: atac.pec@pec.it

Area Tecnica
Via Zavatti, 4
62012 Civitanova Marche
tel. 0733 817137 fax 0733 779662
areatecnica@atac-civitanova.it
PEC: atac.areatecnica@pec.it

COMUNE DI CIVITANOVA MARCHE (Provincia di Macerata)

Progetto Preliminare Progetto Definitivo Progetto Esecutivo

OGGETTO:

**MANUTENZIONE STRAORDINARIA ALLA RETE
DI DISTRIBUZIONE DEL GAS NATURALE IN
MEDIA PRESSIONE PER LA RISOLUZIONE DELLE
INTERFERENZE CON INFRASTRUTTURE
STRADALI DI PROSSIMA REALIZZAZIONE**

ELABORATO PROGETTUALE:

ESTRATTO CATASTALE scala 1:2.000



Elaborato:

C

REVISIONE

DATA

NOTE

Progettista:


Geom. Massimiliano Doppieri

Responsabile del Procedimento:

Ing. Roberto Guarneri

Data:

ottobre 2020

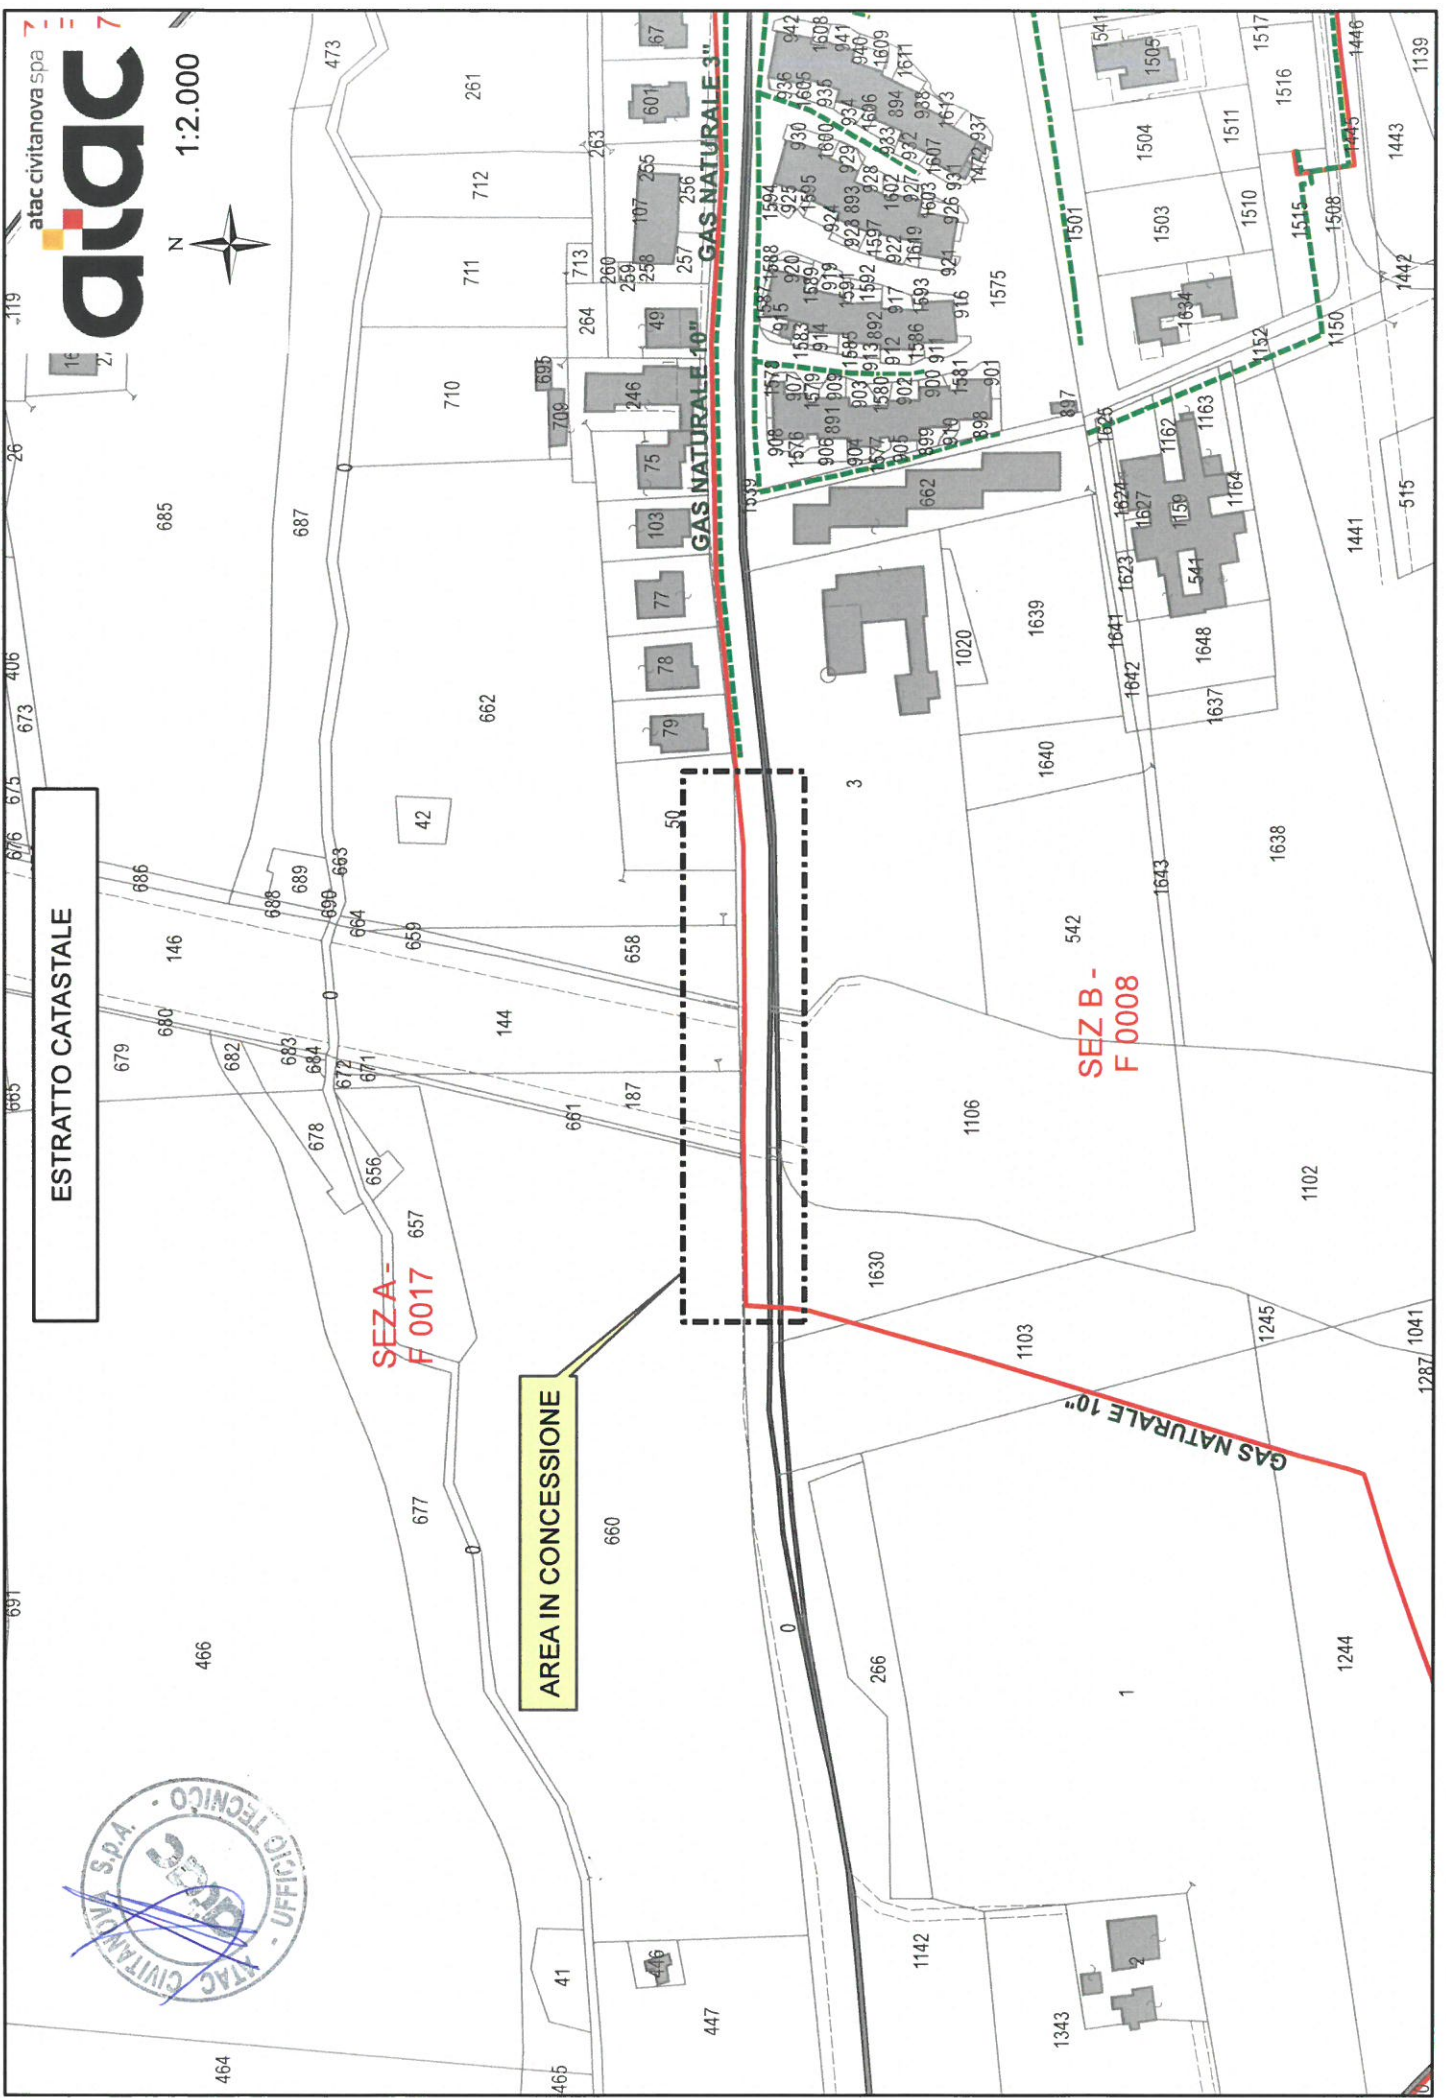

ESTRATTO CATASTALE

SEZA-
F 0017

AREA IN CONCESSIONE

SEZ B-
F 0008

50

3

1

