

COMUNE DI CIVITANOVA MARCHE

Provincia di Macerata



Progetto:
LAVORI DI MANUTENZIONE STRAORDINARIA
PER MESSA IN SICUREZZA
SCUOLA MATERNA "F. MORVILLO" – CIVITANOVA ALTA

Progettista:
Ing. Annacarla Guatani
Piazza San Gregorio n. 4
63100 Ascoli Piceno
cell. 3404091795
annacarla.guatani@ingpec.eu
Ordine Ing. di AP n. 1405

Località:
via del Trasegno - Civitanova Alta

Resp. Procedimento:
Geom. Antonio Frapiccini


Oggetto:
PROGETTO ESECUTIVO
RILEVO FOTOGRAFICO LOCALI SOTTERRANEI
DA RISANARE
CAPITOLO RISANAMENTO DEL C.M.E.

Scale:
1:100

Tavola n.°:
4

Data:
GIUGNO 2022

sviluppo prospetto nord

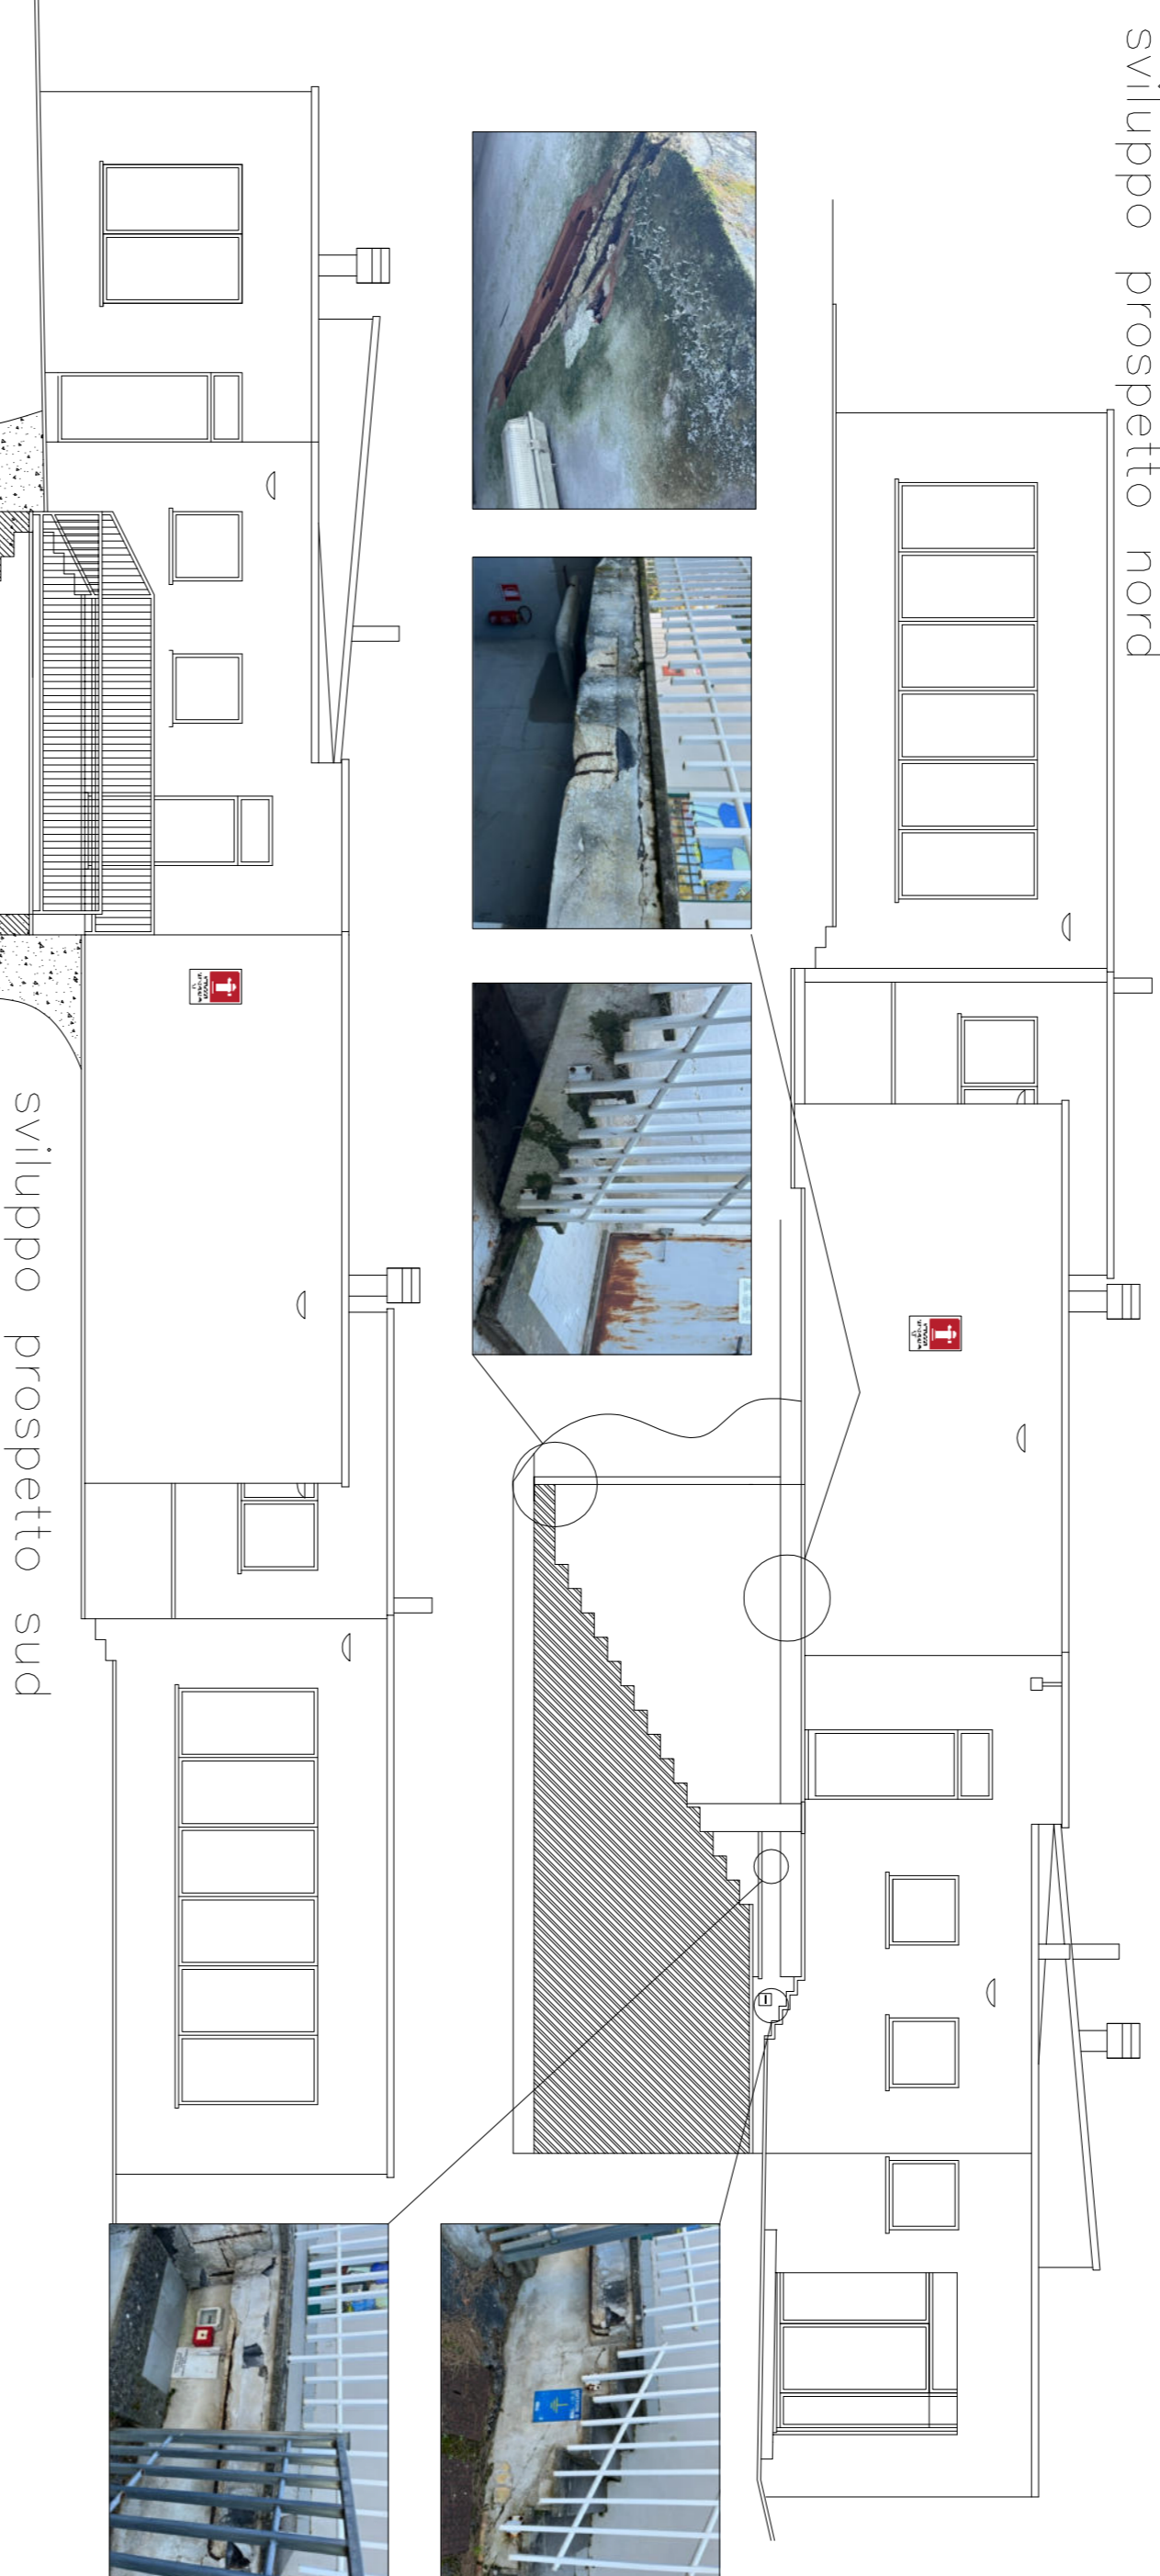

sviluppo prospetto sud

parete controterra lato longitud.



parete controterra lato corto



Intradosso solcio passaggio



intradosso solcio scala

