



Tav.11

CITTA' DI CIVITANOVA MARCHE

RIADOZIONE DEL PIANO PARTICOLAREGGIATO MICHELETTI IN VARIANTE AL PIANO SCADUTO AI SENSI DELL'ART. 30 DELLA L.R. 34/92 E AL P.R.G. AI SENSI DELL'ART. 15 COMMA 5 DELLA L.R. 34/92 E SS.MM.II.

Schemi tipologici con massimo ingombro edifici

SCALA: 1:1.000


Settore VI
Pianificazione territoriale e Progettazione urbanistica

REDAZIONE: Arch. Lorenzo Picchietti
Arch. Marta Angeli
Ing. Laura Fratesi
Geom. Leonardi Marta

ADOZIONE DEFINITIVA
Delibera G.C. n° del

APPROVAZIONE DEFINITIVA
Delibera G.C. n° del

Gennaio 2023

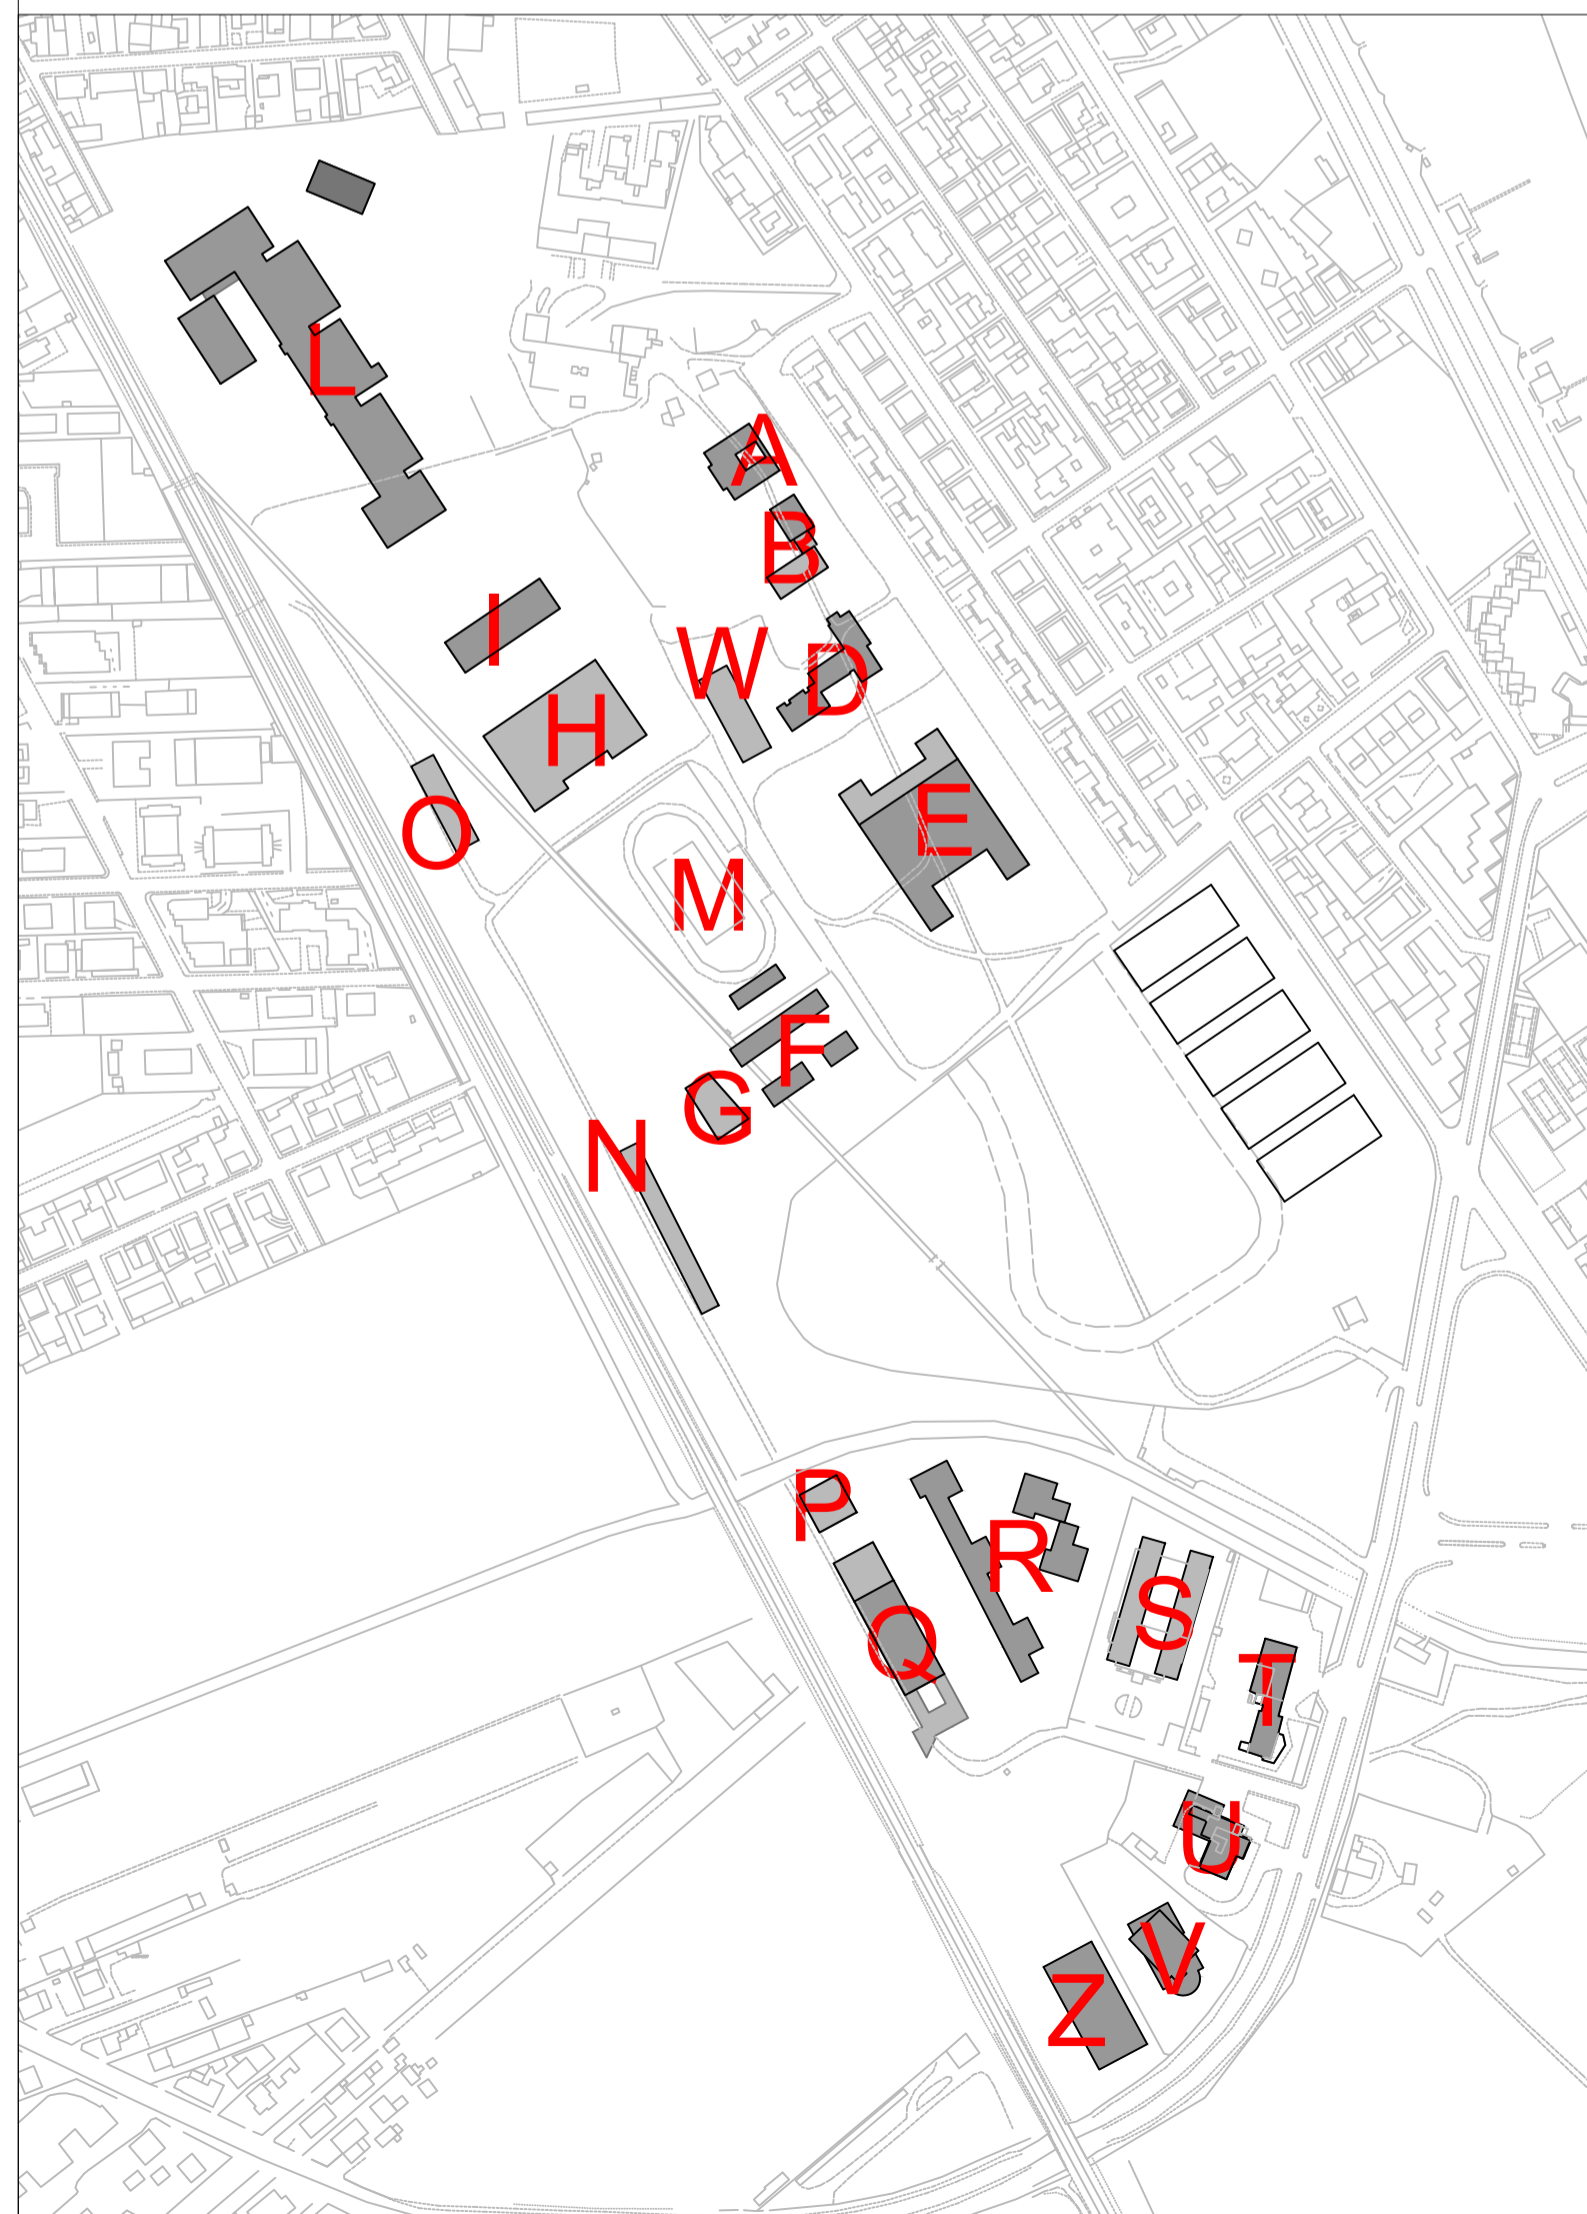

| | | |
|---|---|---|
| individuazione/localizzazione scala 1:2000 | A CENTRO RELIGIOSO | |
| | B CENTRO SOCIALE: ANZIANI | |
| F RESIDENZIALE | | |
| accessibilità / edificabilità scala 1:1000 | G RESIDENZIALE | |
| individuazione/localizzazione scala 1:2000 | H PALESTRA CENTRO SPORTIVO | |
| | N TIRO A SEGNO | |
| accessibilità / edificabilità scala 1:1000 | D CASERMA CARABINIERI | L'elaborato non riporta specifiche relativamente all'edificio in oggetto in quanto già edificato. |
| individuazione | E COMMERCIALE/ DIREZIONALE | L'elaborato non specifica lo schema tipologico dell'edificio, in quanto il Piano Particolareggiato prevede l'ampliamento di una struttura esistente. La tipologia rimane pertanto la stessa dell'esistente. |
| | L SCUOLA MEDIA SUPERIORE | L'elaborato non riporta specifiche relativamente all'edificio in oggetto in quanto già edificato. |
| individuazione | M PISTA DI PATTINAGGIO | Lo schema tipologico dell'attrezzatura sportiva non è riportato, perché l'area attrezzata è prevalentemente non coperta, le attrezzature previste sono in parte realizzate e l'ampliamento avrà le stesse caratteristiche dell'esistente. |
| | I SCUOLA MEDIA INFERIORE | L'elaborato non riporta specifiche relativamente all'edificio in oggetto in quanto già edificato. |
| individuazione | Q UFFICI AMMINISTRATIVI | L'elaborato non specifica lo schema tipologico dell'edificio, in quanto il Piano Particolareggiato prevede l'ampliamento di una struttura esistente. La tipologia rimane pertanto la stessa dell'esistente. |