



Tav.12

CITTA' DI CIVITANOVA MARCHE

RIADOZIONE DEL PIANO PARTICOLAREGGIATO MICHELETTI IN VARIANTE AL PIANO SCADUTO AI SENSI DELL'ART. 30 DELLA L.R. 34/92 E AL P.R.G. AI SENSI DELL'ART. 15 COMMA 5 DELLA L.R. 34/92 E SS.MM.II.

Schemi tipologici con massimo ingombro edifici

SCALA: 1:1.000


Settore VI
Pianificazione territoriale e Progettazione urbanistica

REDAZIONE: Arch. Lorenzo Picchiotti
Arch. Marta Angeli
Ing. Laura Fratessi
Geom. Leonardi Marta

ADOZIONE DEFINITIVA
Delibera G.C. n° del

APPROVAZIONE DEFINITIVA
Delibera G.C. n° del

Gennaio 2023

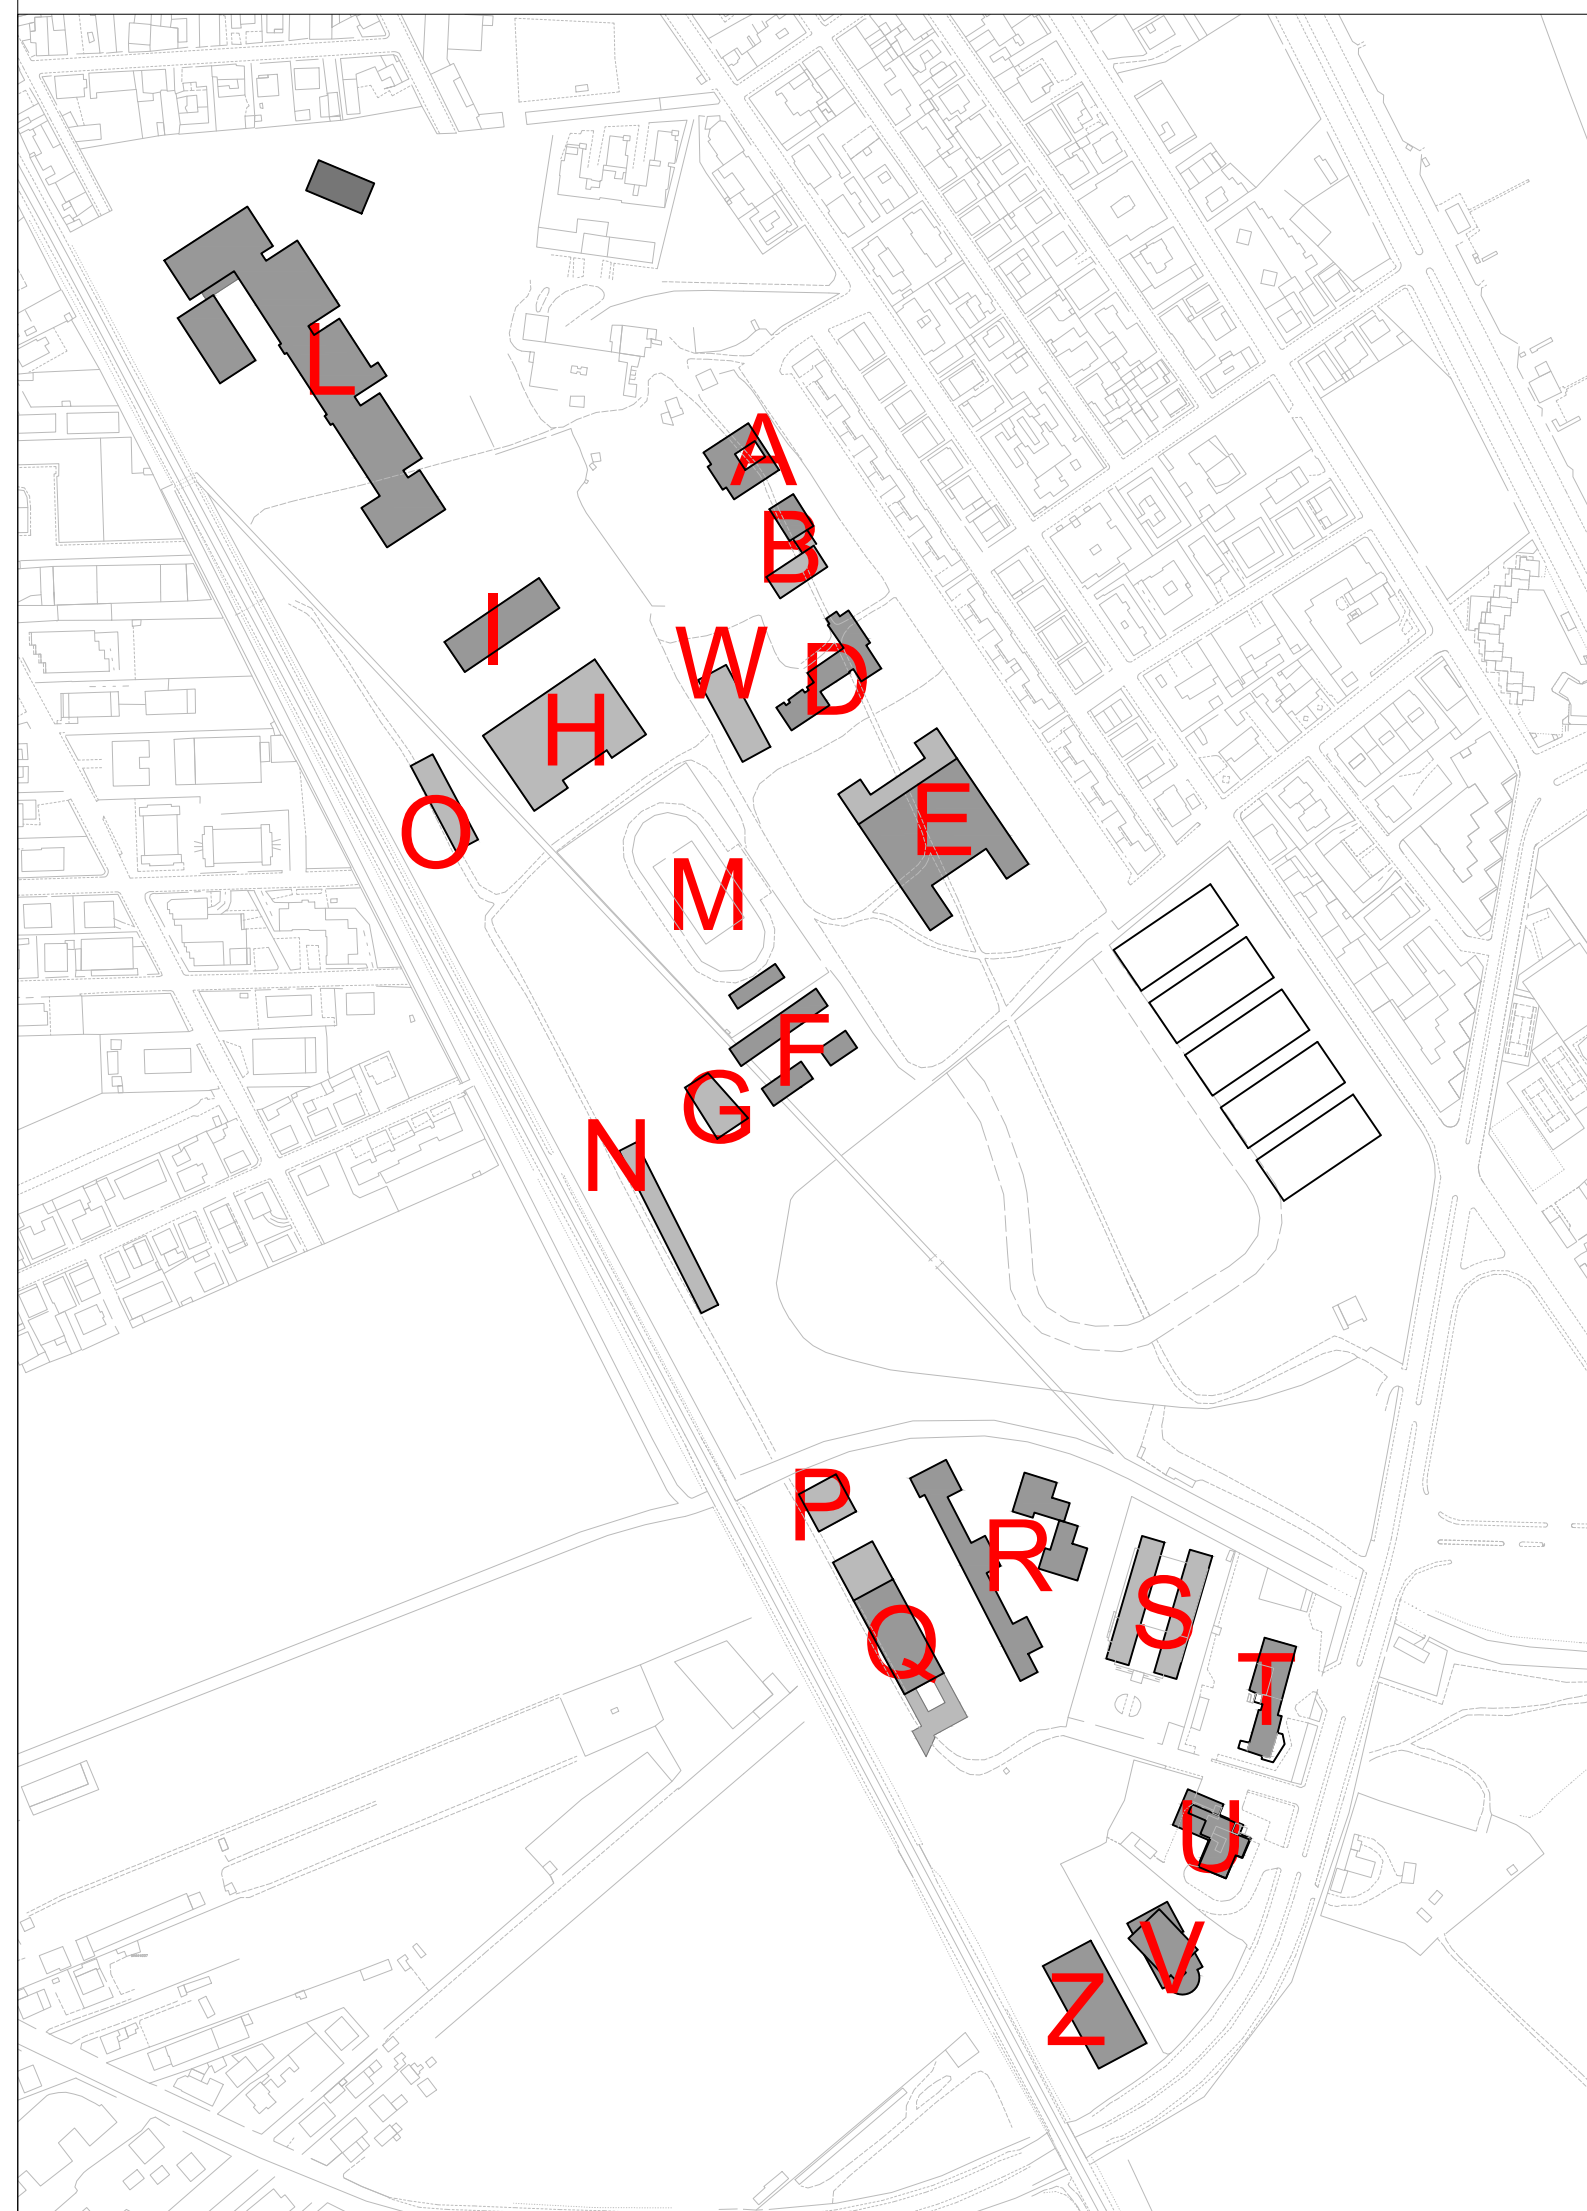

individuazione/localizzazione scala 1:2000	O SERVIZI TECNICI E AMMINISTRATIVI		P CENTRO SOCIALE: CARITAS		W ASILO NIDO	
	accessibilità / edificabilità scala 1:1000					
individuazione	R RESIDENZIALE/ TERZIARIO	L'elaborato non riporta alcuna indicazione della tipologia edilizia relativa alle strutture residenziali/terziario, in quanto sono già state realizzate.	S UFF. AMMINIST./ RESIDENZIALE	Il quadro delle tipologie edilizie non evidenzia indicazioni in merito alle destinazioni individuate per l'edificio esistente, anche se il piano prevede per l'area oltre la ristrutturazione anche la possibilità di realizzare la destinazione residenziale.	T CASERMA DEI POMIERI	L'elaborato non riporta specifiche relativamente all'edificio in oggetto, in quanto già edificato.
	U CROCE VERDE UFFICI AMMIN.	L'elaborato non riporta specifiche relativamente all'edificio in oggetto, in quanto già edificato.	V TERZIARIO UFFICI AMMIN.	L'elaborato non riporta specifiche relativamente all'edificio in oggetto, in quanto già edificato.	Z CENTRO COMMERCIALE	L'elaborato non riporta specifiche relativamente all'edificio in oggetto, in quanto già edificato.