Tav.18

CITTA' DI CIVITANOVA MARCHE

RIADOZIONE DEL PIANO PARTICOLAREGGIATO MICHELETTI IN VARIANTE AL PIANO SCADUTO AI SENSI DELL'ART. 30 DELLA L.R. 34/'92 E AL P.R.G. AI SENSI DELL'ART. 15 COMMA 5 DELLA L.R. 34/'92 E SS.MM.II.

Planimetria di progetto e particolari costruttivi
Rete Acque bianche

SCALA: 1:2.000

Settore VI
Pianificazione territoriale e Progettazione urbanistica

REDAZIONE: Arch. Lorenzo Picchietti
Arch.Marta Angeli
Ing. Laura Fratesi
Geom. Marta Leonardi

ADOZIONE DEFINITIVA
Delibera G.C. n° del

APPROVAZIONE DEFINITIVA
Delibera G.C. n° del

Gennaio 2023

LIMITE PN 1.5 - UMI 1.5.1

AREA OGGETTO DI VARIANTE

RETE FOGNARIA ACQUE BIANCHE

RETE ESISTENTE

RETE DI PROGETTO

spazi aperti

PLANIMETRIA DI PROGETTO RETE ACQUE BIANCHE

SCALA: 1:2.000

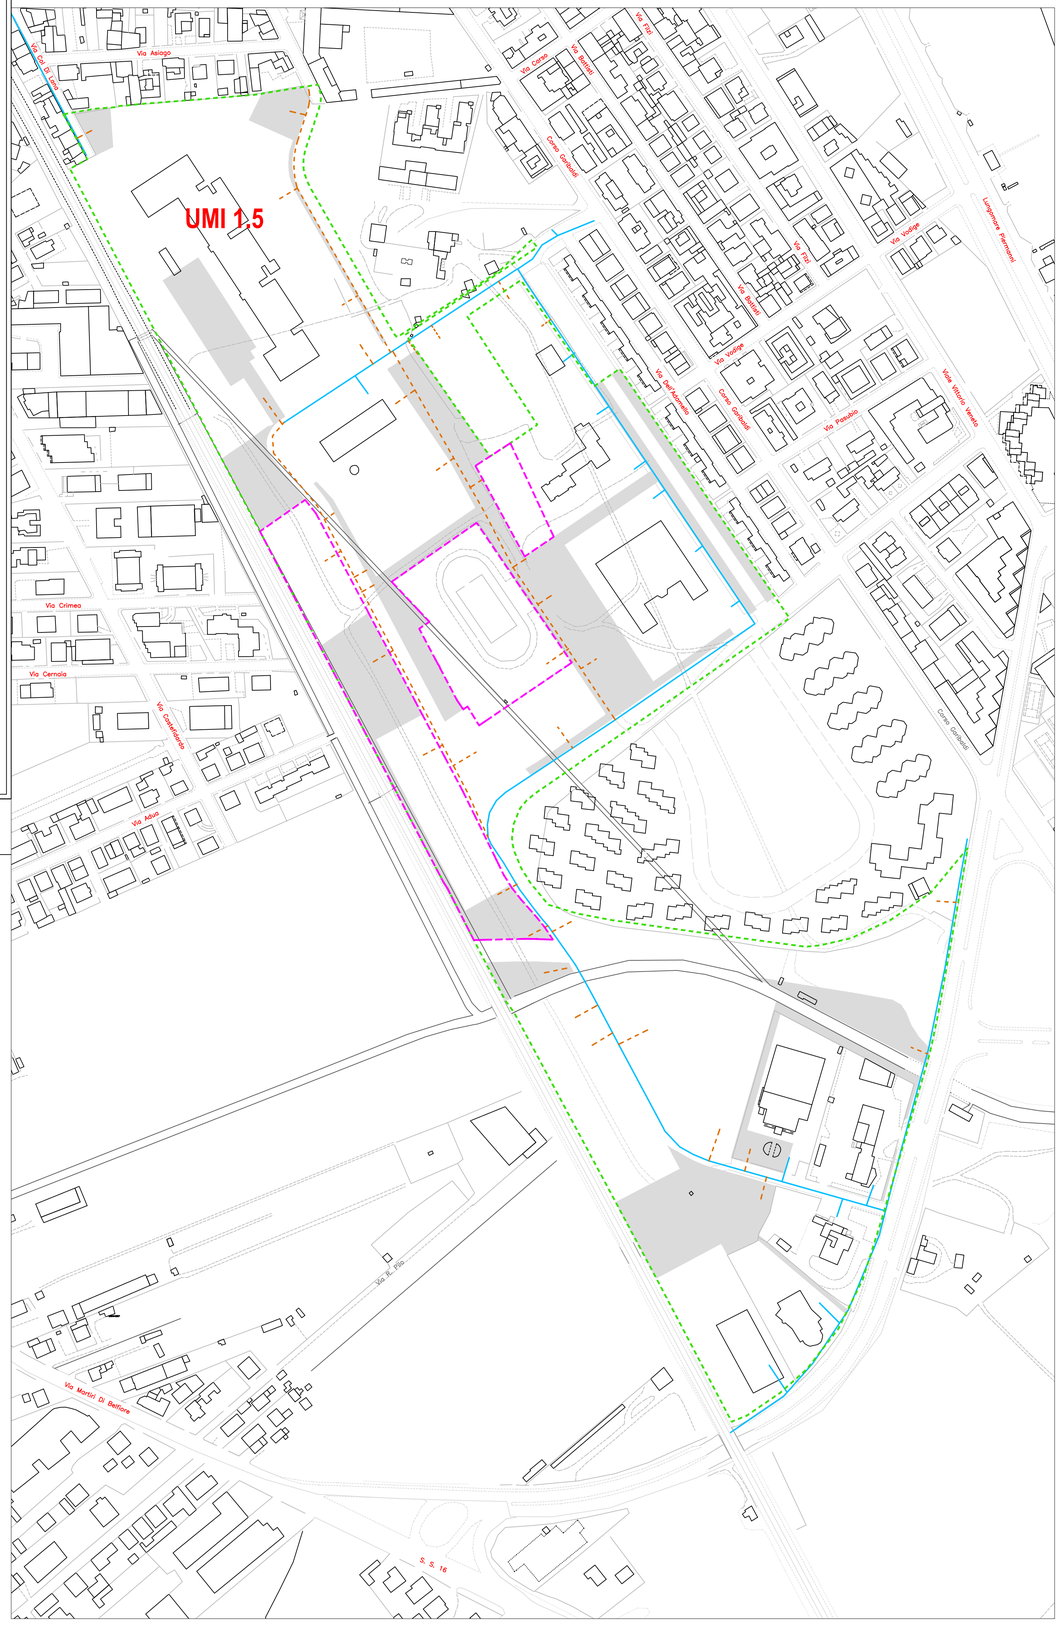

PARTICOLARI COSTRUTTIVI

PARTICOLARI CADITOIE ACQUE CHIARE

caditoia in ghisa su pozzetto in cls
di raccordo al collettore principale

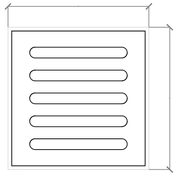

caditoia in ghisa carrabile

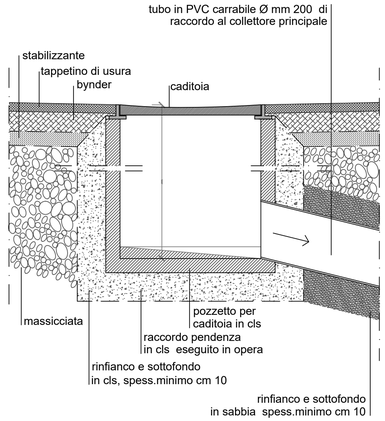

PARTICOLARE CADITOIA SIFONATA

caditoia in ghisa su pozzetto in cls
di raccordo al collettore principale

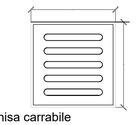

chiusino in ghisa carrabile

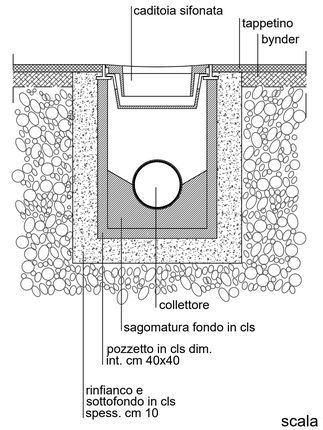

scala 1:20