Tav.19

CITTA' DI CIVITANOVA MARCHE

RIADOZIONE DEL PIANO PARTICOLAREGGIATO MICHELETTI IN VARIANTE AL PIANO SCADUTO AI SENSI DELL'ART. 30 DELLA L.R. 34/'92 E AL P.R.G. AI SENSI DELL'ART. 15 COMMA 5 DELLA L.R. 34/'92 E SS.MM.II.

Planimetria di progetto
Rete ACQUE NERE
SCALA: 1:2.000

Settore VI
Pianificazione territoriale e Progettazione urbanistica

REDAZIONE: Arch. Lorenzo Picchietti
Arch.Marta Angeli
Ing. Laura Fratesi
Geom. Marta Leonardi

ADOZIONE DEFINITIVA
Delibera G.C. n° del

APPROVAZIONE DEFINITIVA
Delibera G.C. n° del

Gennaio 2023

LIMITE PN 1.5 - UMI 1.5.1

AREA OGGETTO DI VARIANTE

RETE FOGNARIA ACQUE NERE

RETE ESISTENTE

RETE DI PROGETTO

spazi aperti

PLANIMETRIA DI PROGETTO RETE ACQUE NERE

SCALA: 1:2.000

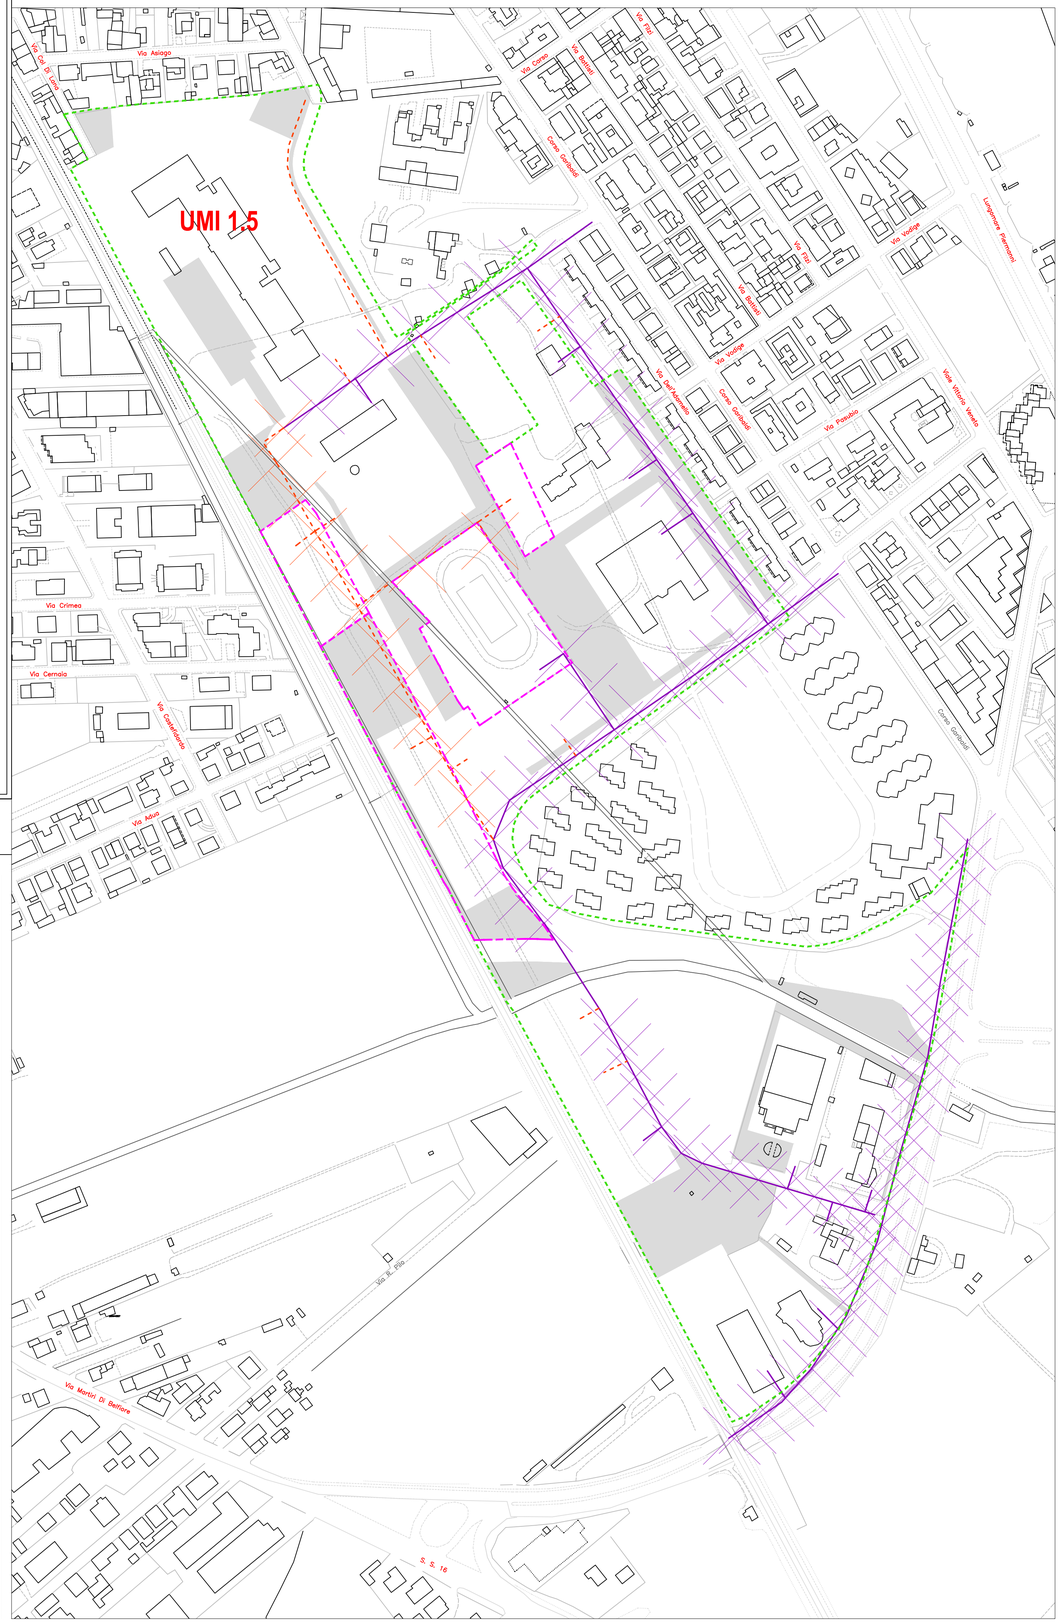

PARTICOLARI COSTRUTTIVI

PARTICOLARI POZZI D'ISPEZIONE ACQUE NERE

SEZIONE TIPO su aree pavimentate senza soletta in cls sottofondo

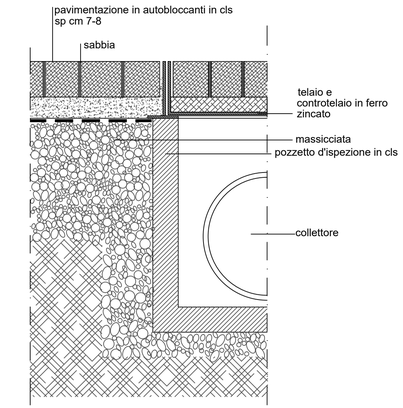

SEZIONE TIPO
su aree pavimentate con
soletta in cls sottofondo

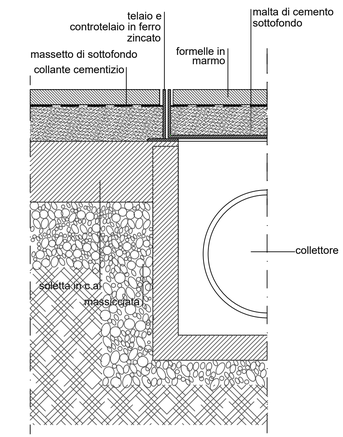
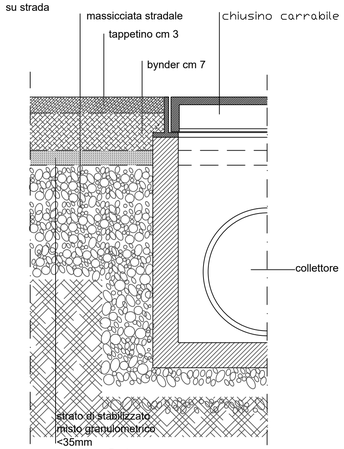
SEZIONE TIPO
su strada