

# COMUNE DI CIVITANOVA MARCHE

PROVINCIA DI MACERATA



Progetto:

**AMPLIAMENTO SPOGLIATOIO  
IMPIANTO SPORTIVO DI CIVITANOVA ALTA  
PROGETTO DEFINITIVO**

Progettisti:

Arch. Paolo Strappato  
Geom. Ghergo Stefania

Località:

zona Tirassegno

Oggetto:

- progetto nuovo spogliatoio

Resp. Procedimento:

Geom. Frapiccini Antonio

Scala:


1:100

Tavola:


04

Data:

APRILE 2022


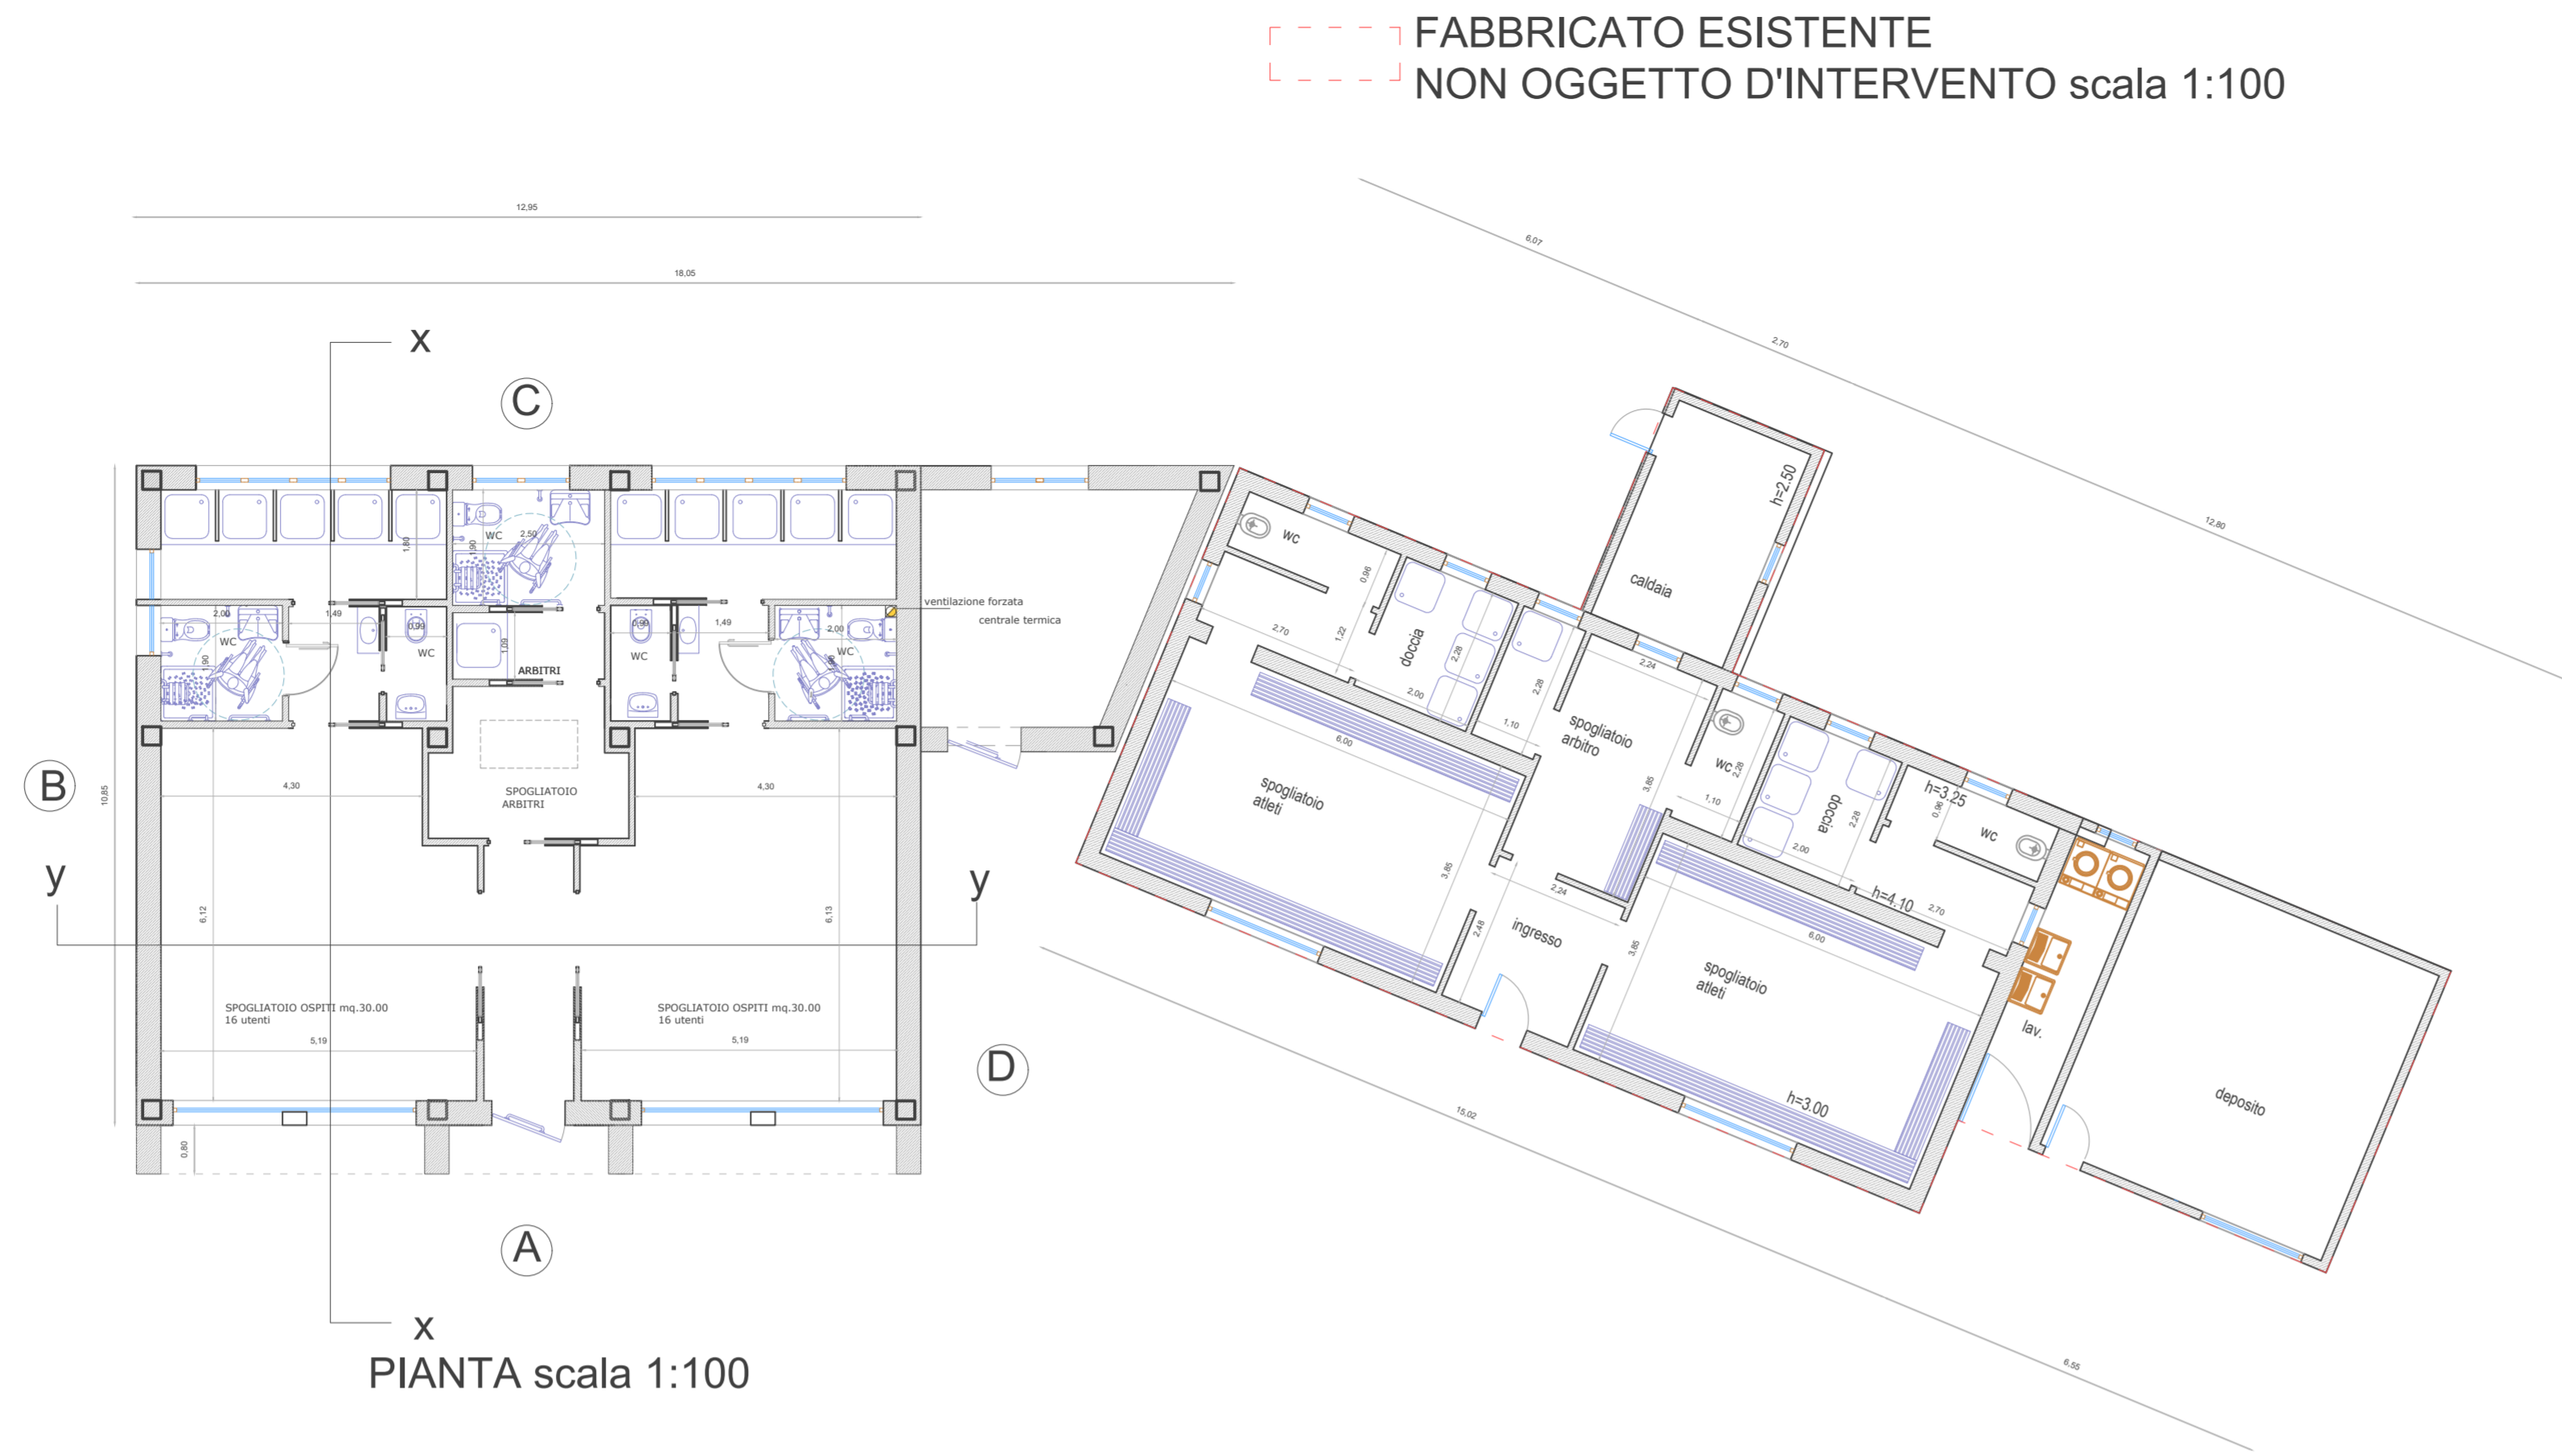


PIANTA scala 1:100

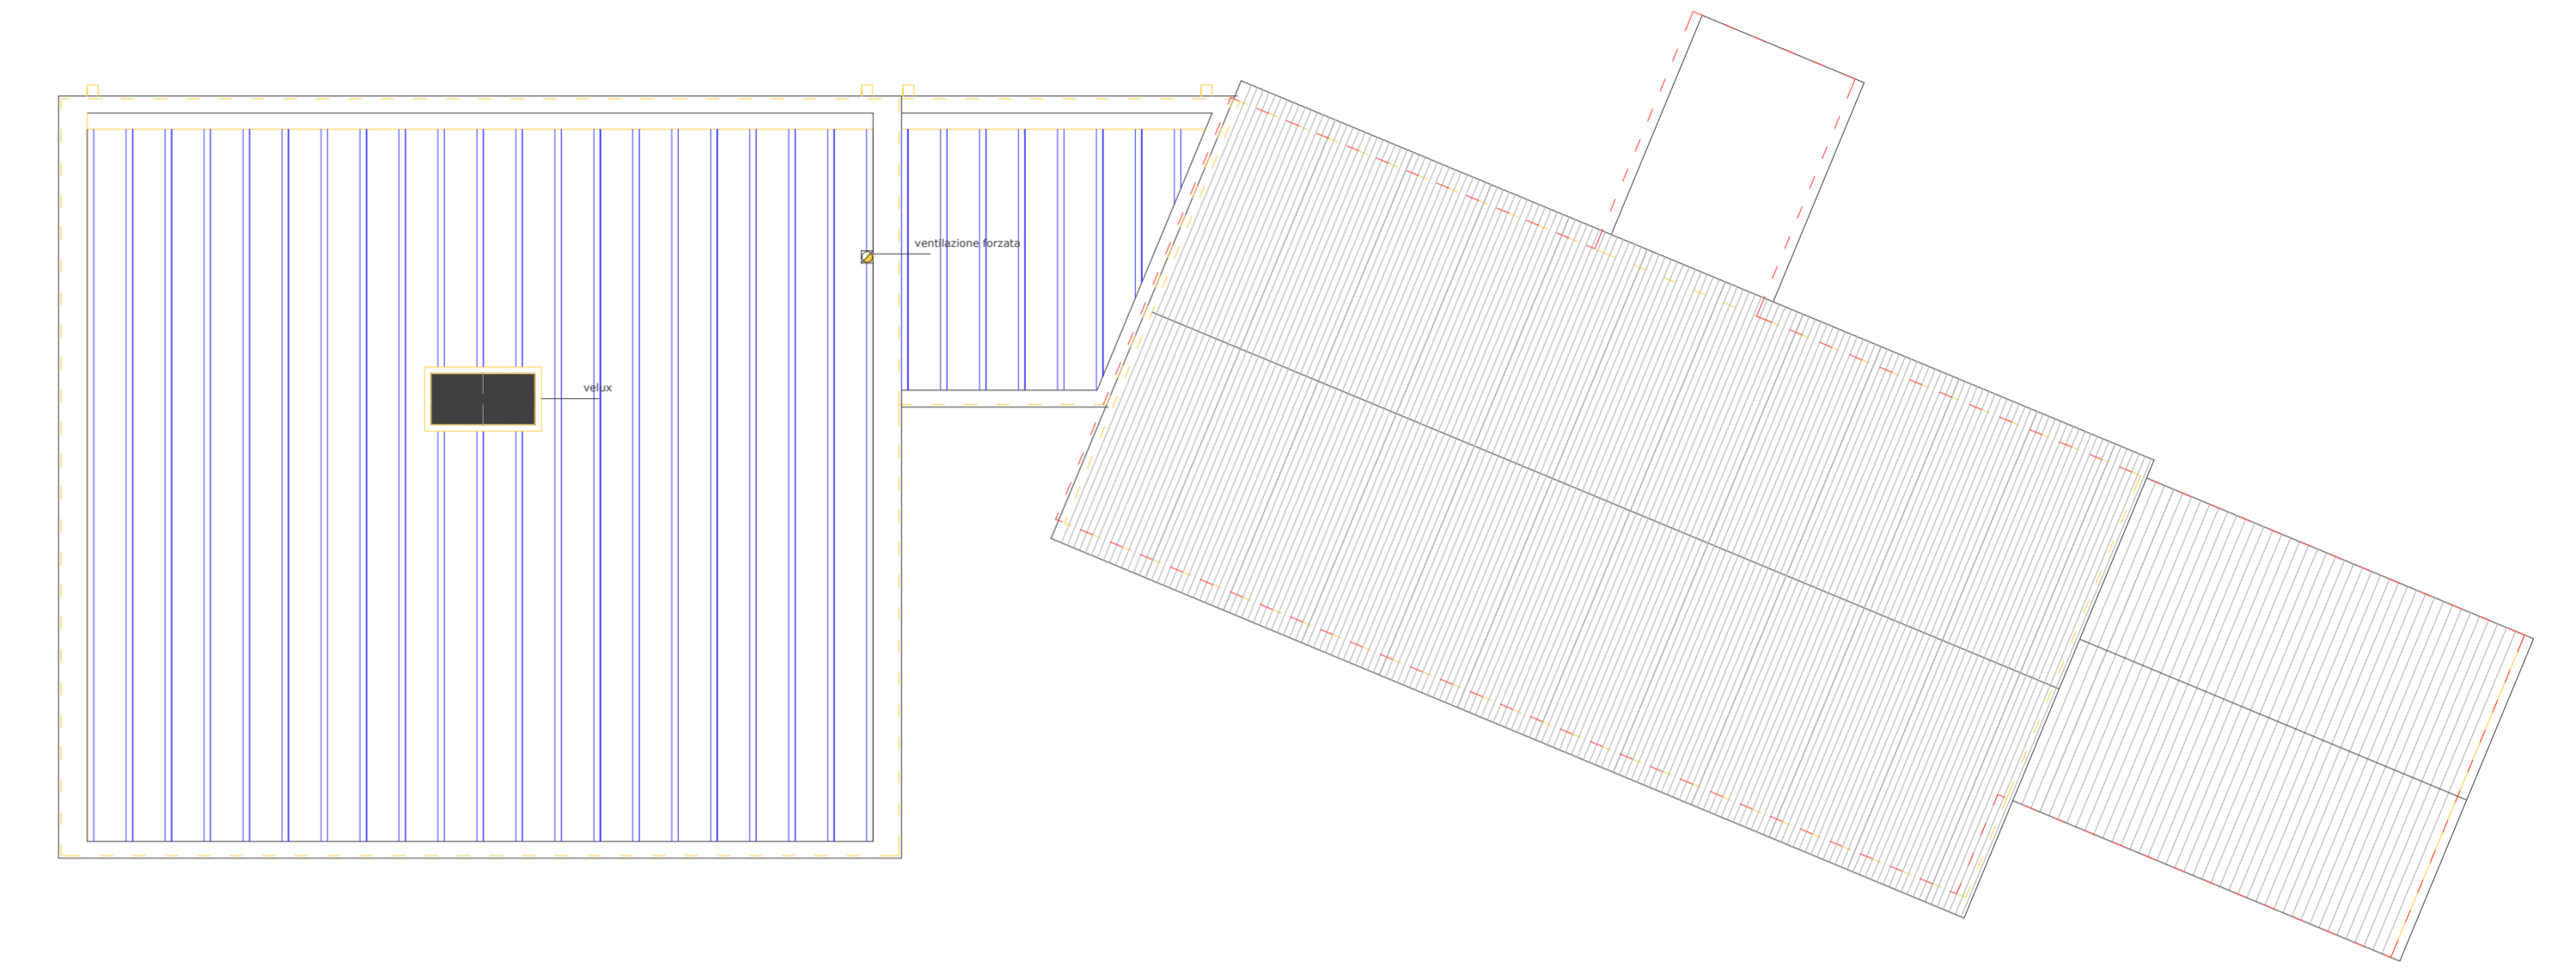


PIANTA copertura scala 1:100


PARTICOLARE SOLAIO DI COPERTURA SCALA 1:10

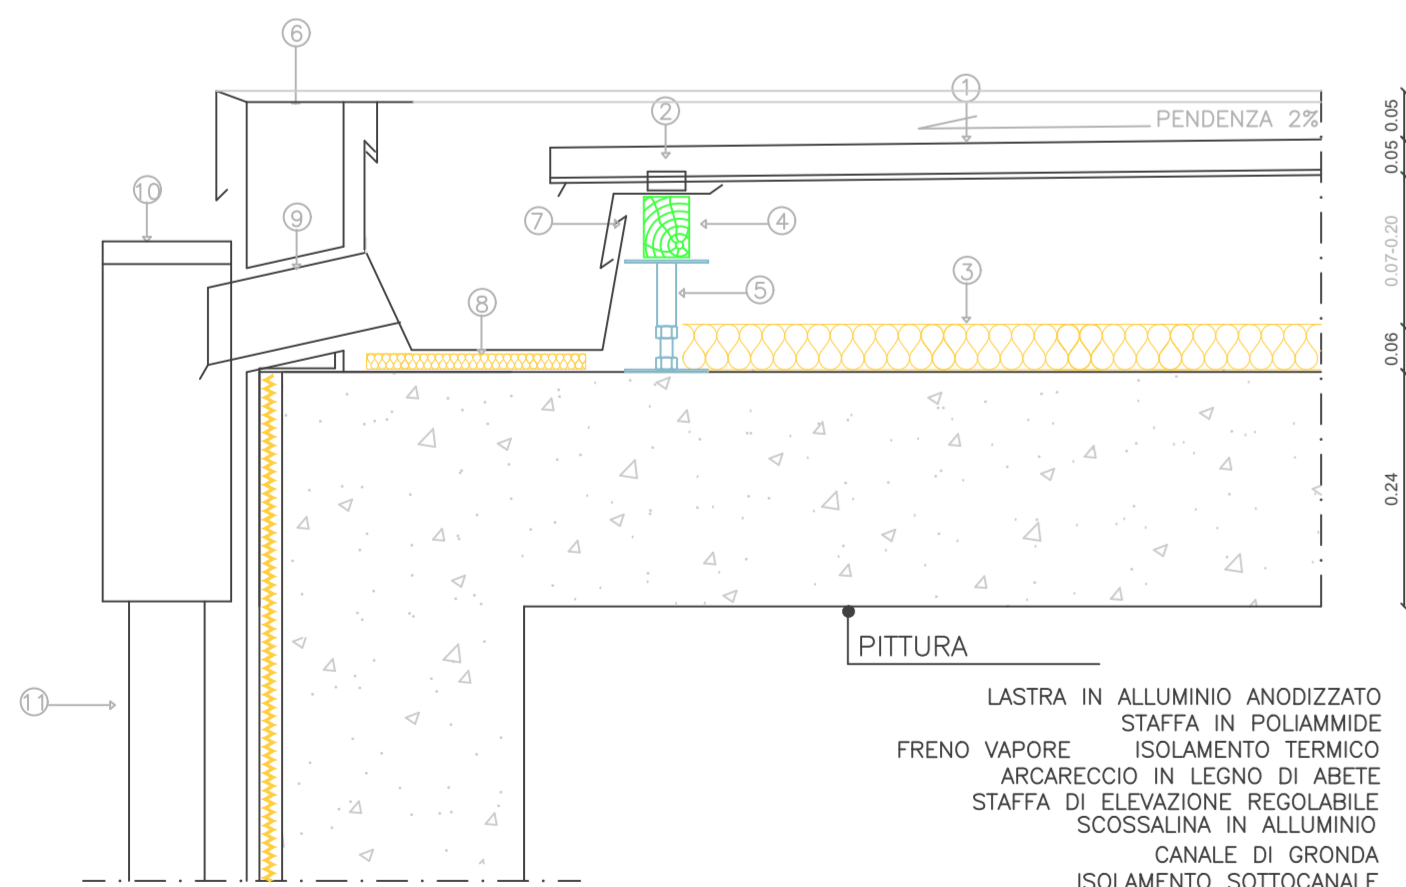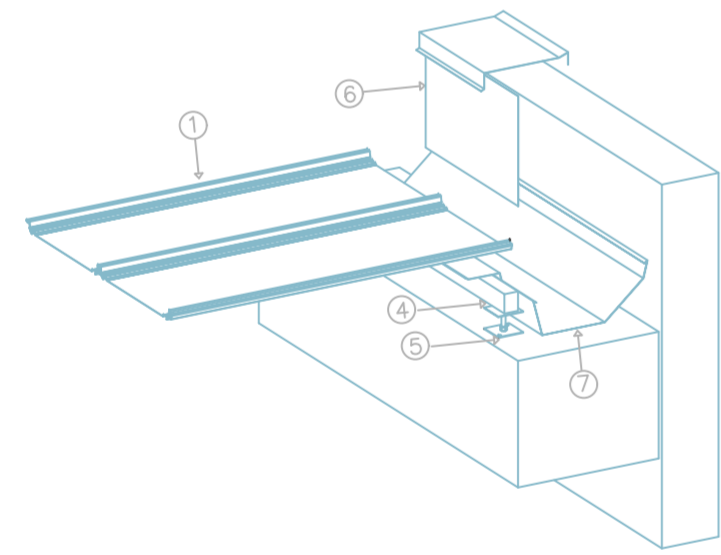


- ① LASTRA IN ALLUMINIO ANODIZZATO
- ② STAFFA IN POLIAMMIDE
- ③ FRENO VAPORE
- ④ ISOLAMENTO TERMICO
- ⑤ ARCARECCIO IN LEGNO DI ABETE
- ⑥ STAFFA DI ELEVAZIONE REGOLABILE
- ⑦ SCOSSALINA IN ALLUMINIO
- ⑧ CANALE DI GRONDA
- ⑨ ISOLAMENTO SOTTOCANALE
- ⑩ TRONCHETTO DI RACCORDO CASSETTA
- ⑪ CASSETTA DI RACCOLTA FLUVIALE
- ⑫ FLUVIALE

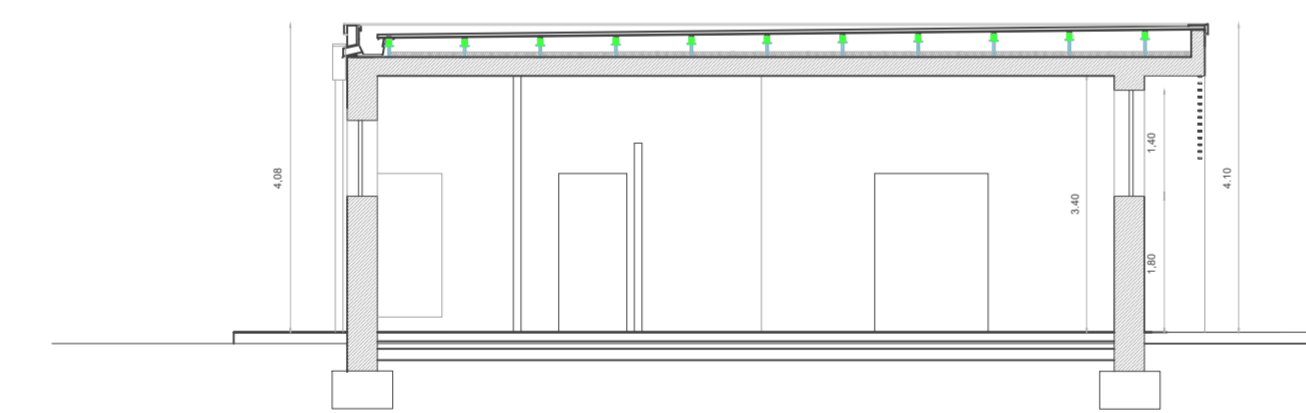


SEZIONE X-X

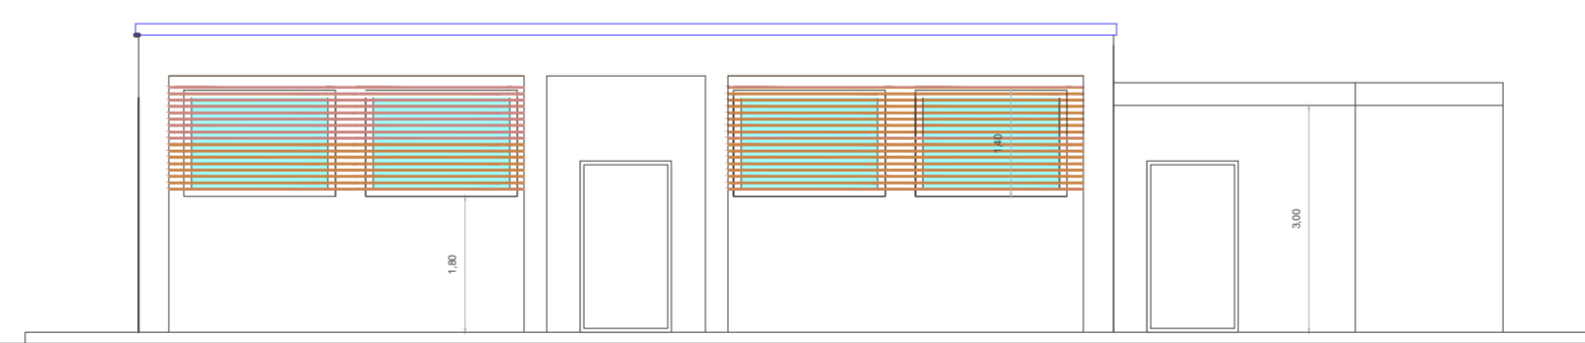


PROSPETTO A

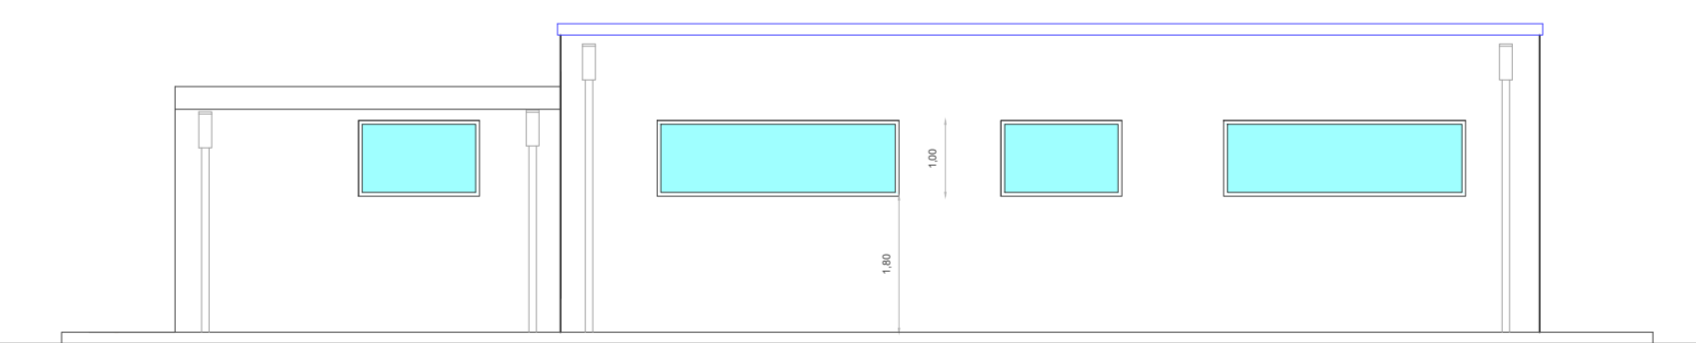


PROSPETTO C

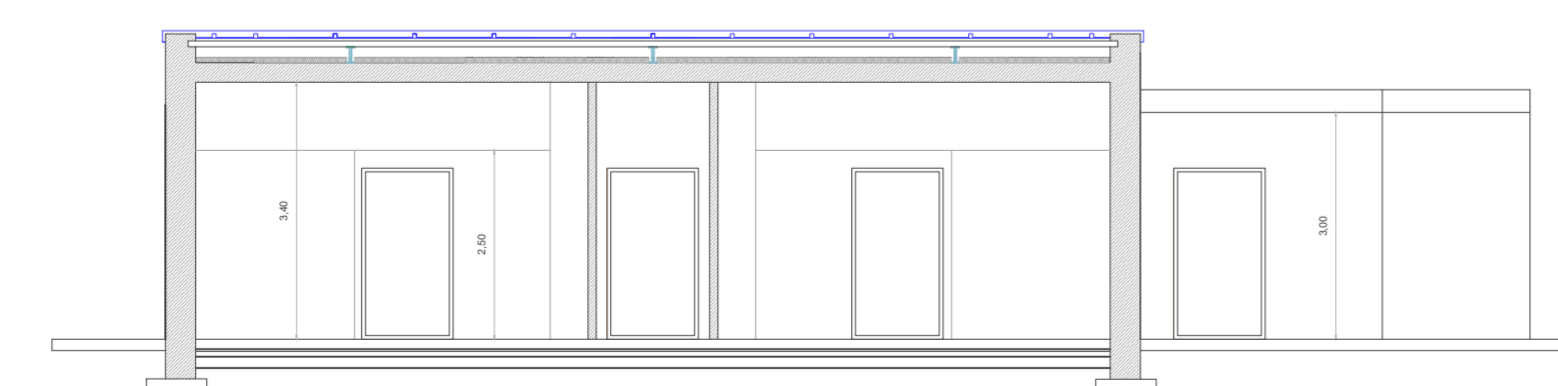

SEZIONE Y-Y

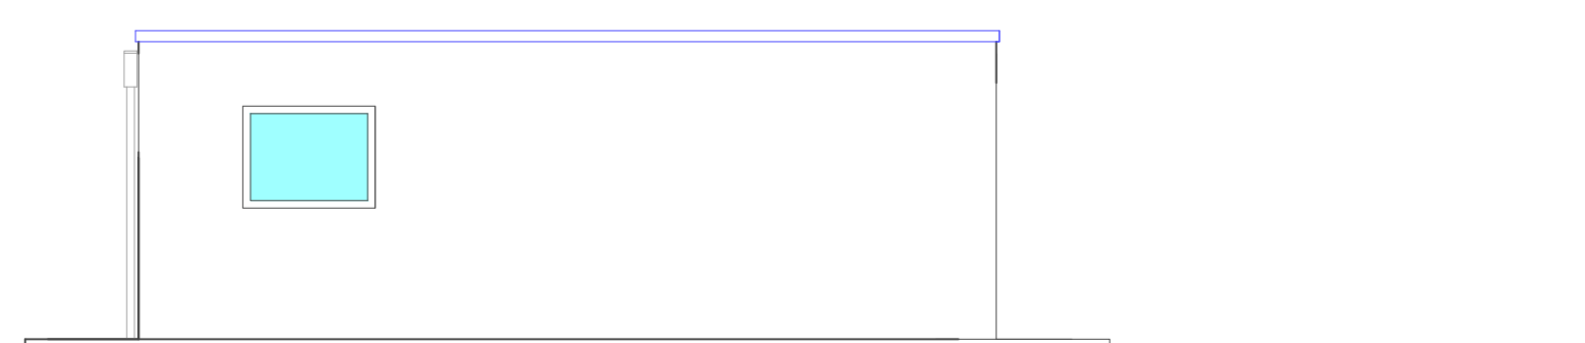

PROSPETTO B

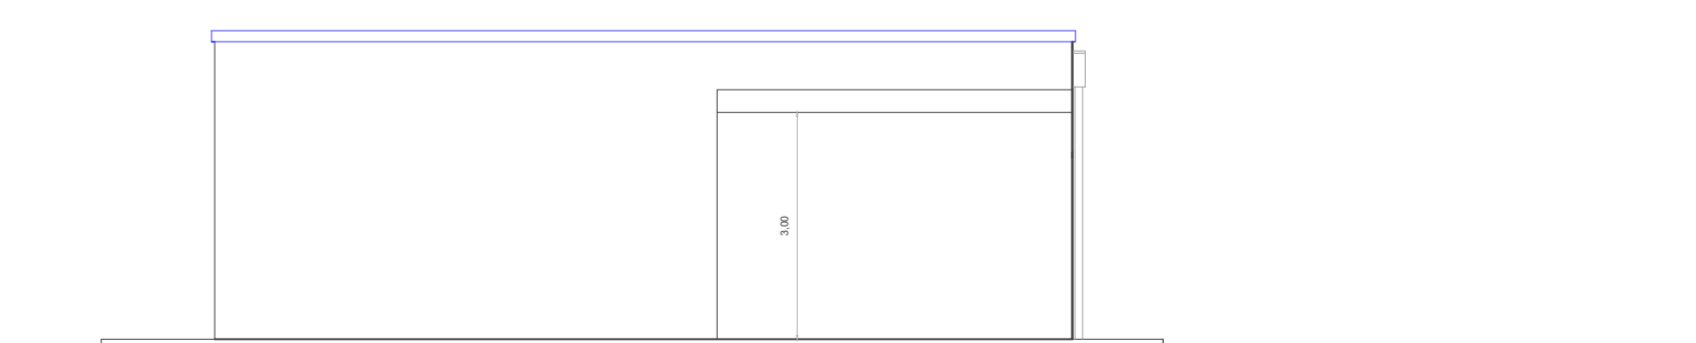

PROSPETTO D