MI&DI PROPRIETA' VIA DALMAZIA-VICOLO MARTE/ VIA LIDO ANNO 2021/PROGETTO
TAVOLA GRAFICA PER OCCUPAZIONE SUOLO PUBBLICO VIA LIDO.dwg
LAYOUT: TAV. 1-1ATTUALE

COMUNE DI CIVITANOVA MARCHE

OGGETTO:

RICHIESTA OCCUPAZIONE AL 31.12.2022
DISUOLO PUBBLICO TEMPORANEO VIA LIDO E
NFASCIA ORARIA SU CORSO DALMAZIA

TAVOLA GRAFICA INTEGRATIVA

TAV. 1/1	SCALA: 1: 200
	RICHIEDENTE:
DATA : 07/10/2022	MI&DI8685 S.A.S. DI BERDINI DIEGO & C.

STUDIO TECNICO Geom. NICOLA LELLI
Via Cernaia n° 34, 62012 CIVITANOVA MARCHE
Tel. 0733 772805 Fax 0733 772805
e-mail geom.nicolalelli@gmail.com
nicola.lelli@geopec.it

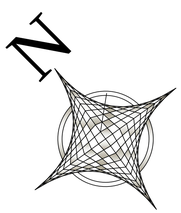

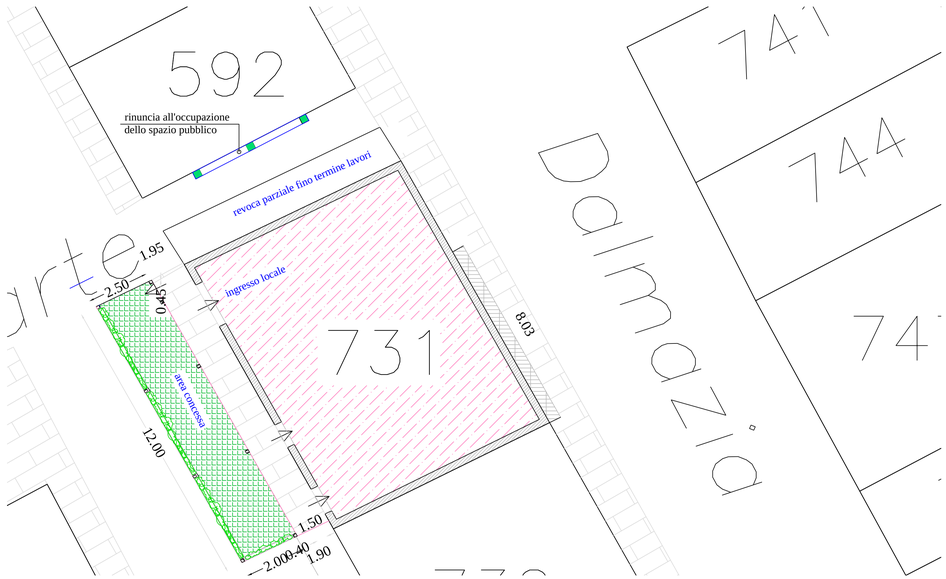

PLANIMETRIA F. 17 PARTICELLA SUB 731

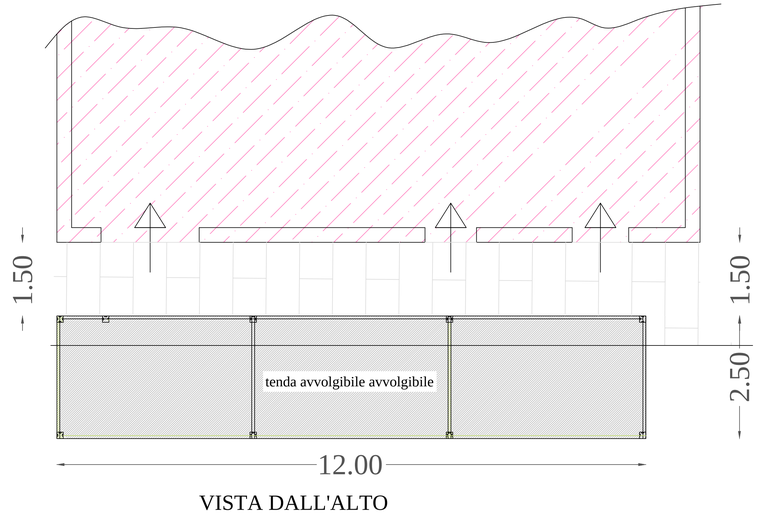

VISTA DALL'ALTO

VIA LIDO - VICOLO MARTE

DIRITTI DI SEGRETERIA

CREDEM BANCA
La forma e la sostanza.

DISTINTA DI PAGAMENTO

RIEPILOGO DATI	
Ordinante:	MI& DI 8685 S.A.S. DI BERDINI DIEGO & C.
Codice Fiscale / Partita IVA:	01982950436
Codice SIA / CUC:	CE358 / CE358
Tipo distinta:	Bonifico
Stato distinta:	Arrivata dal cliente
Data di creazione:	28/09/2022
Data esecuzione:	28/09/2022
Numero distinta:	76968614
Conto di addebito:	010000112032 CIVITANOVA MARCHE
IBAN:	IT76 E 03032 68870 010000112032
Istruzioni per la banca ordinante:	Nessuna

NUMERO DISPOSIZIONI: 1			
Causale Coordinate bancarie di accredito Codice unionco	Beneficiario Riferimenti dell'operazione	Avviso al beneficiario	Importo
Pagamento a Fornitori IBAN: IT84A0306968873100000300021 Cod. unionco: 1C1673EA6C95B45A492BABC08D02D5CEE	COMUNE DI CIVITANOVA M.- TESORERIA DIRITTI DI SEGRETERIA - OCCUP. SUOLO PUBBLICO	-	25,82 €
		TOTALE DISTINTA	25,82 €

LEGENDA

Proprietà MI&DI 8685 S.A.S.

Documento stampato il 28/09/2022 ore 14:50

area oggetto di richiesta Via Dalmazia (8,00 x 0,50 dalle ore 19:00 alle ore 24:00

Pagina 1/1

area oggetto di richiesta Via Lido (12,00 x 2,50) annuale

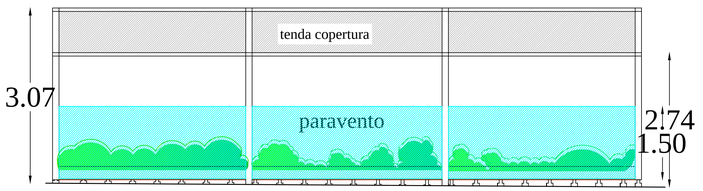

VISTA FRONTALE

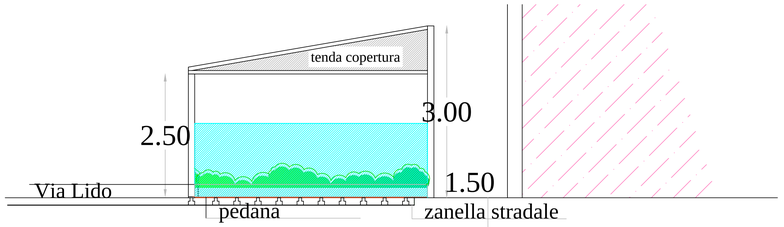

VISTA LATERALE