



CITTA' DI CIVITANOVA MARCHE

PROVINCIA DI MACERATA

comune.civitanovamarche@pec.it

C.A.P. 62012 – Codice Fiscale e Partita IVA n. 00262470438

Settore V – LLPP – Patrimonio - Ambiente

SANIFICAZIONE E TINTEGGIAURA PALESTRA SCUOLA VIA REGINA ELENA

RELAZIONE TECNICA:

La presente relazione fa riferimento all'intervento di sanificazione e tinteggiatura delle pareti interne della palestra a servizio della Scuola di Via Regina Elena;

Lo stato attuale manifesta la presenza di efflorescenze sulle pareti e sostanziale sporcizia diffusa, dovuta all'uso promiscuo della struttura ed al mancato rinnovo, più che decennale, della tinteggiatura;

In sintesi verranno effettuati i seguenti interventi:

- Lavaggio delle pareti con prodotto detergente biocida;
- Stesa di una mano di prodotto antimuffa
- carteggiatura parete e applicazione di una mano di fissativo
- Tinteggiatura a 3 mani di pittura antimuffa

Le attività di cantiere saranno eseguite durante le pause scolastiche e comunque in compatibilità con le lezioni.

L'intervento è classificabile come manutenzione straordinaria ;

Gli interventi non interesseranno parti strutturali degli edifici.

I materiali utilizzati saranno conformi alle normative vigenti, acustiche, termiche, tecniche e sanitarie, a marchiatura CE, ed adeguati agli ambienti con permanenza di persone.

Civitanova Marche (MC), li 20/07/2022

Il Tecnico
Ing. Giordano Bizzarri



CITTA' DI CIVITANOVA MARCHE

PROVINCIA DI MACERATA


comune.civitanovamarche@pec.it

C.A.P. 62012 – Codice Fiscale e Partita IVA n. 00262470438

Settore V – LLPP – Patrimonio - Ambiente

DOCUMENTAZIONE FOTOGRAFICA



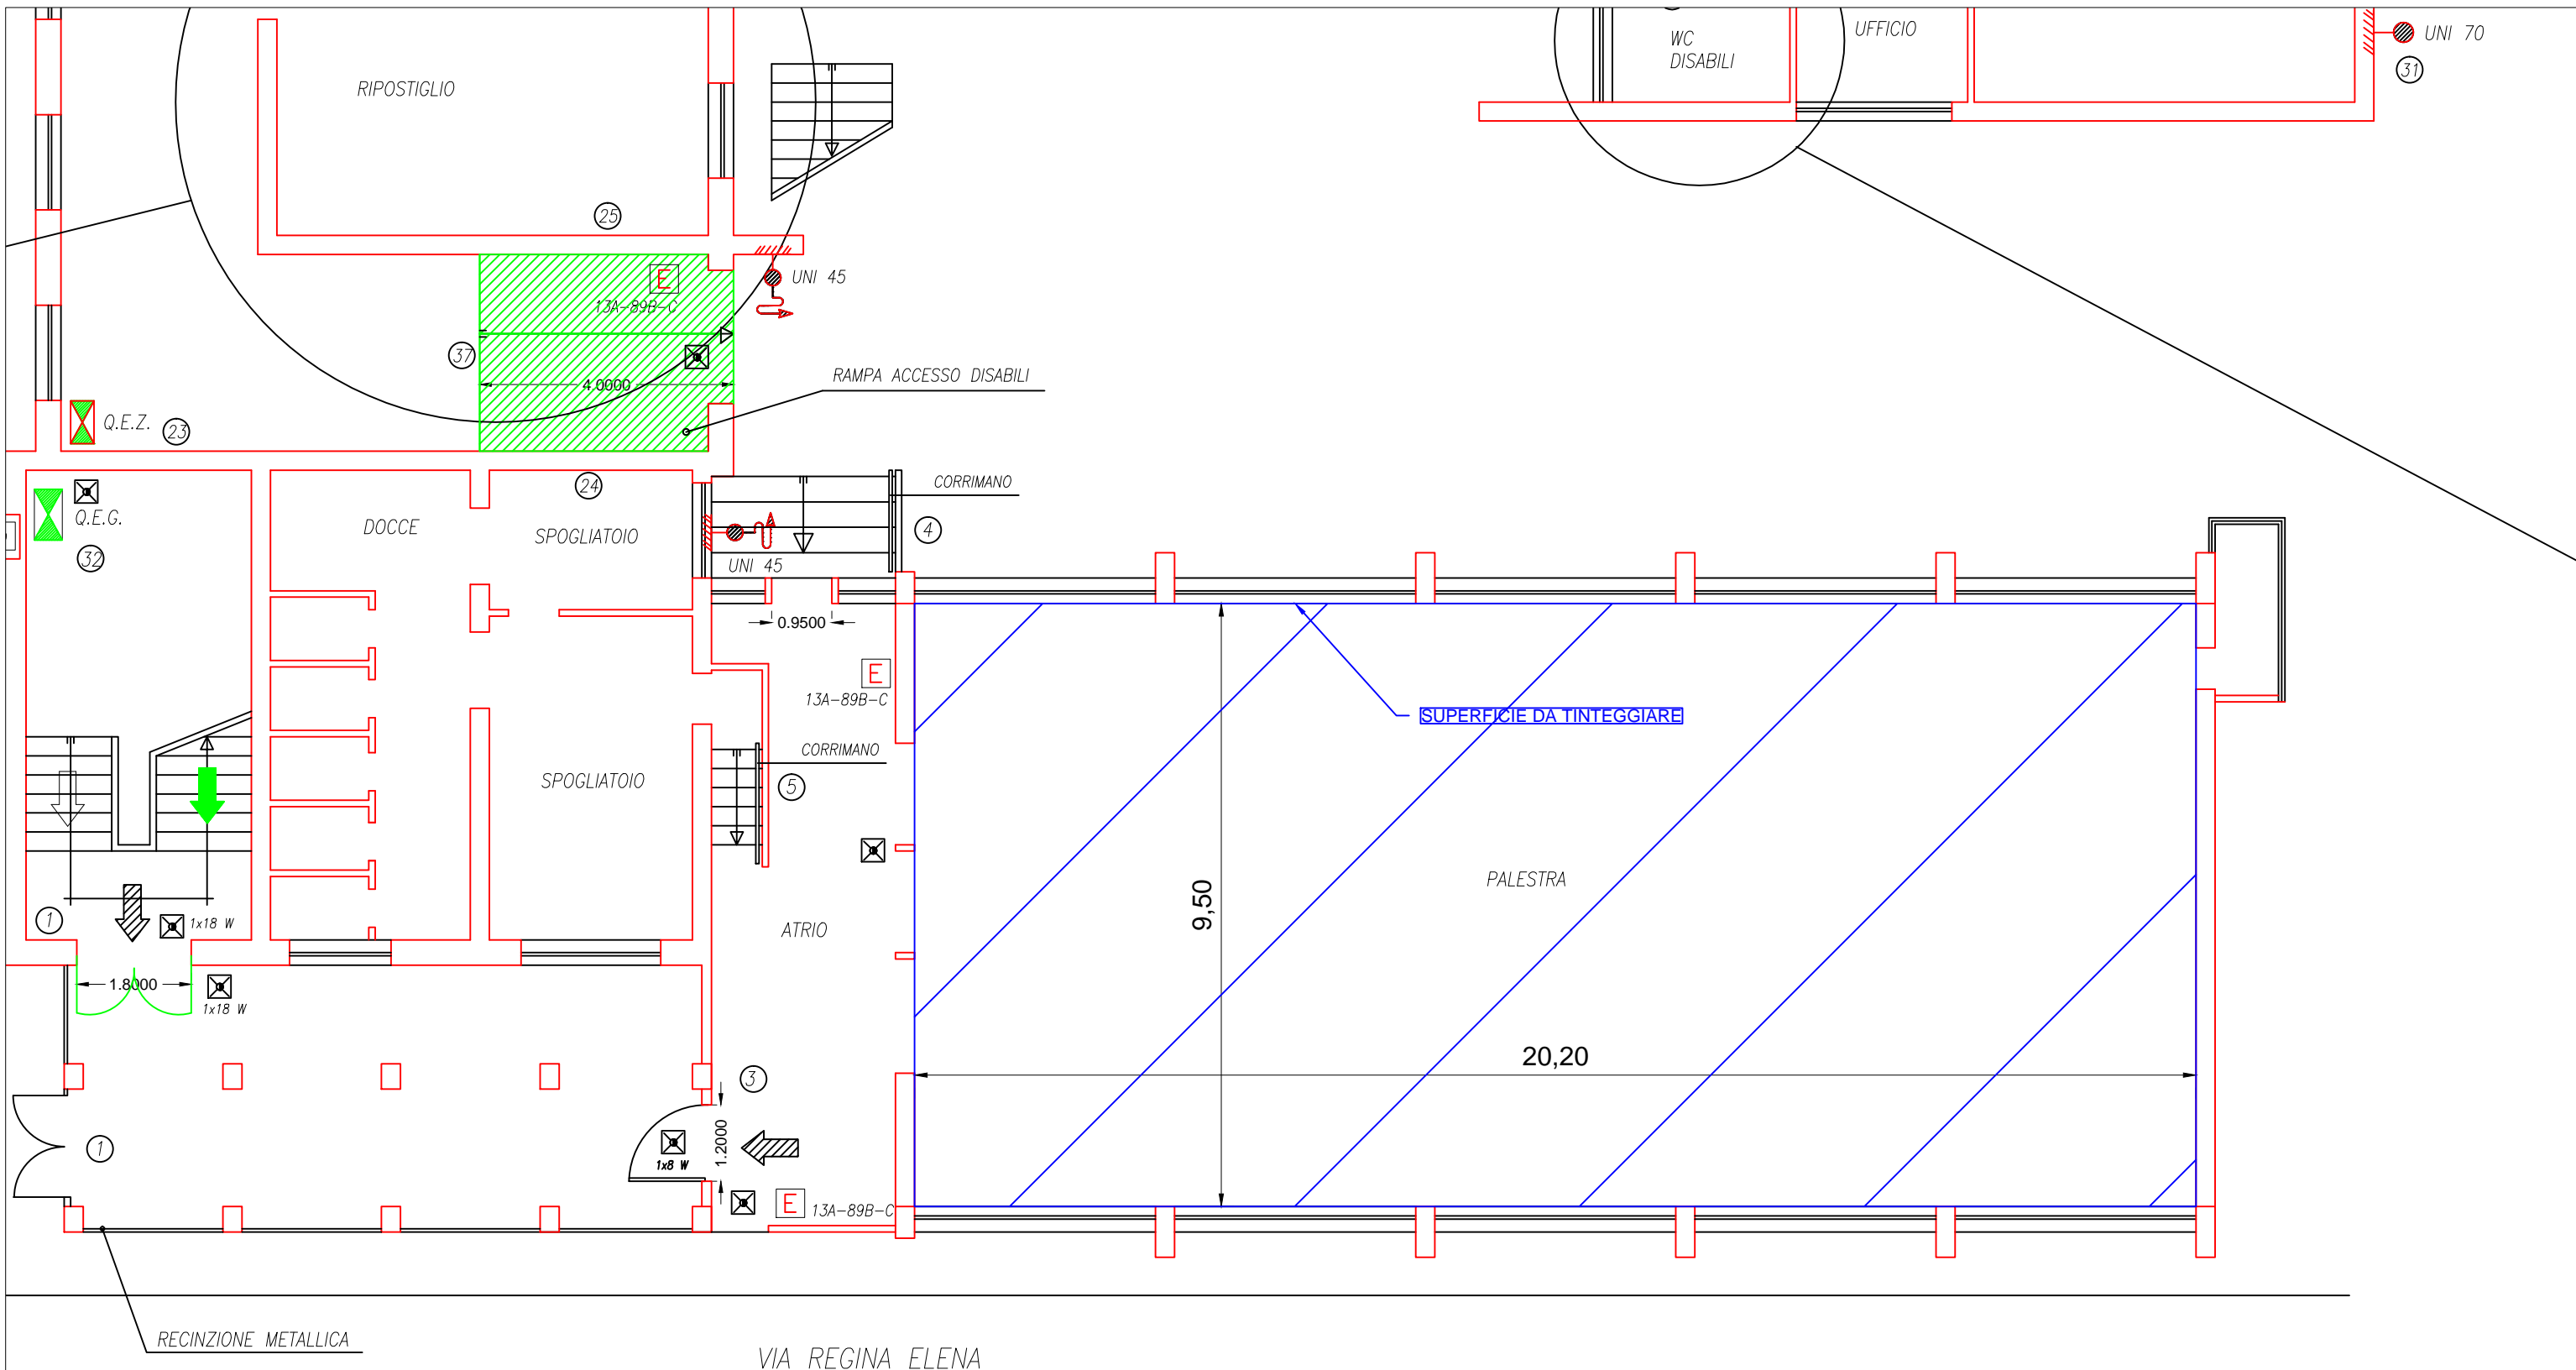

SCALA 1:100