

**OPERE COSTIERE REALIZZATE (stato attuale)**  
scala 1:5.000

(dati derivati dal Piano GIZC 2019)



**LEGENDA**

- Pontile
- Scarico
- Scogliera emersa
- Scogliera radente
- Scogliera semiradente
- Scogliera sommersa
- Semina massi
- Soglia

**INTERVENTI PREVISTI E SEGNALAZIONI RFI**  
scala 1:5.000

(dati derivati dal Piano GIZC 2019)




**EVOLUZIONE STORICA DELLA LINEA DI COSTA**  
scala 1:10.000

(dati derivati dal sito [www.autoritabacino.marche.it](http://www.autoritabacino.marche.it))




**BILANCIO ARRETRAMENTO/AVANZAMENTO LINEA DI COSTA**

scala 1:5.000  
(dati derivati dal Piano GIZC 2019)

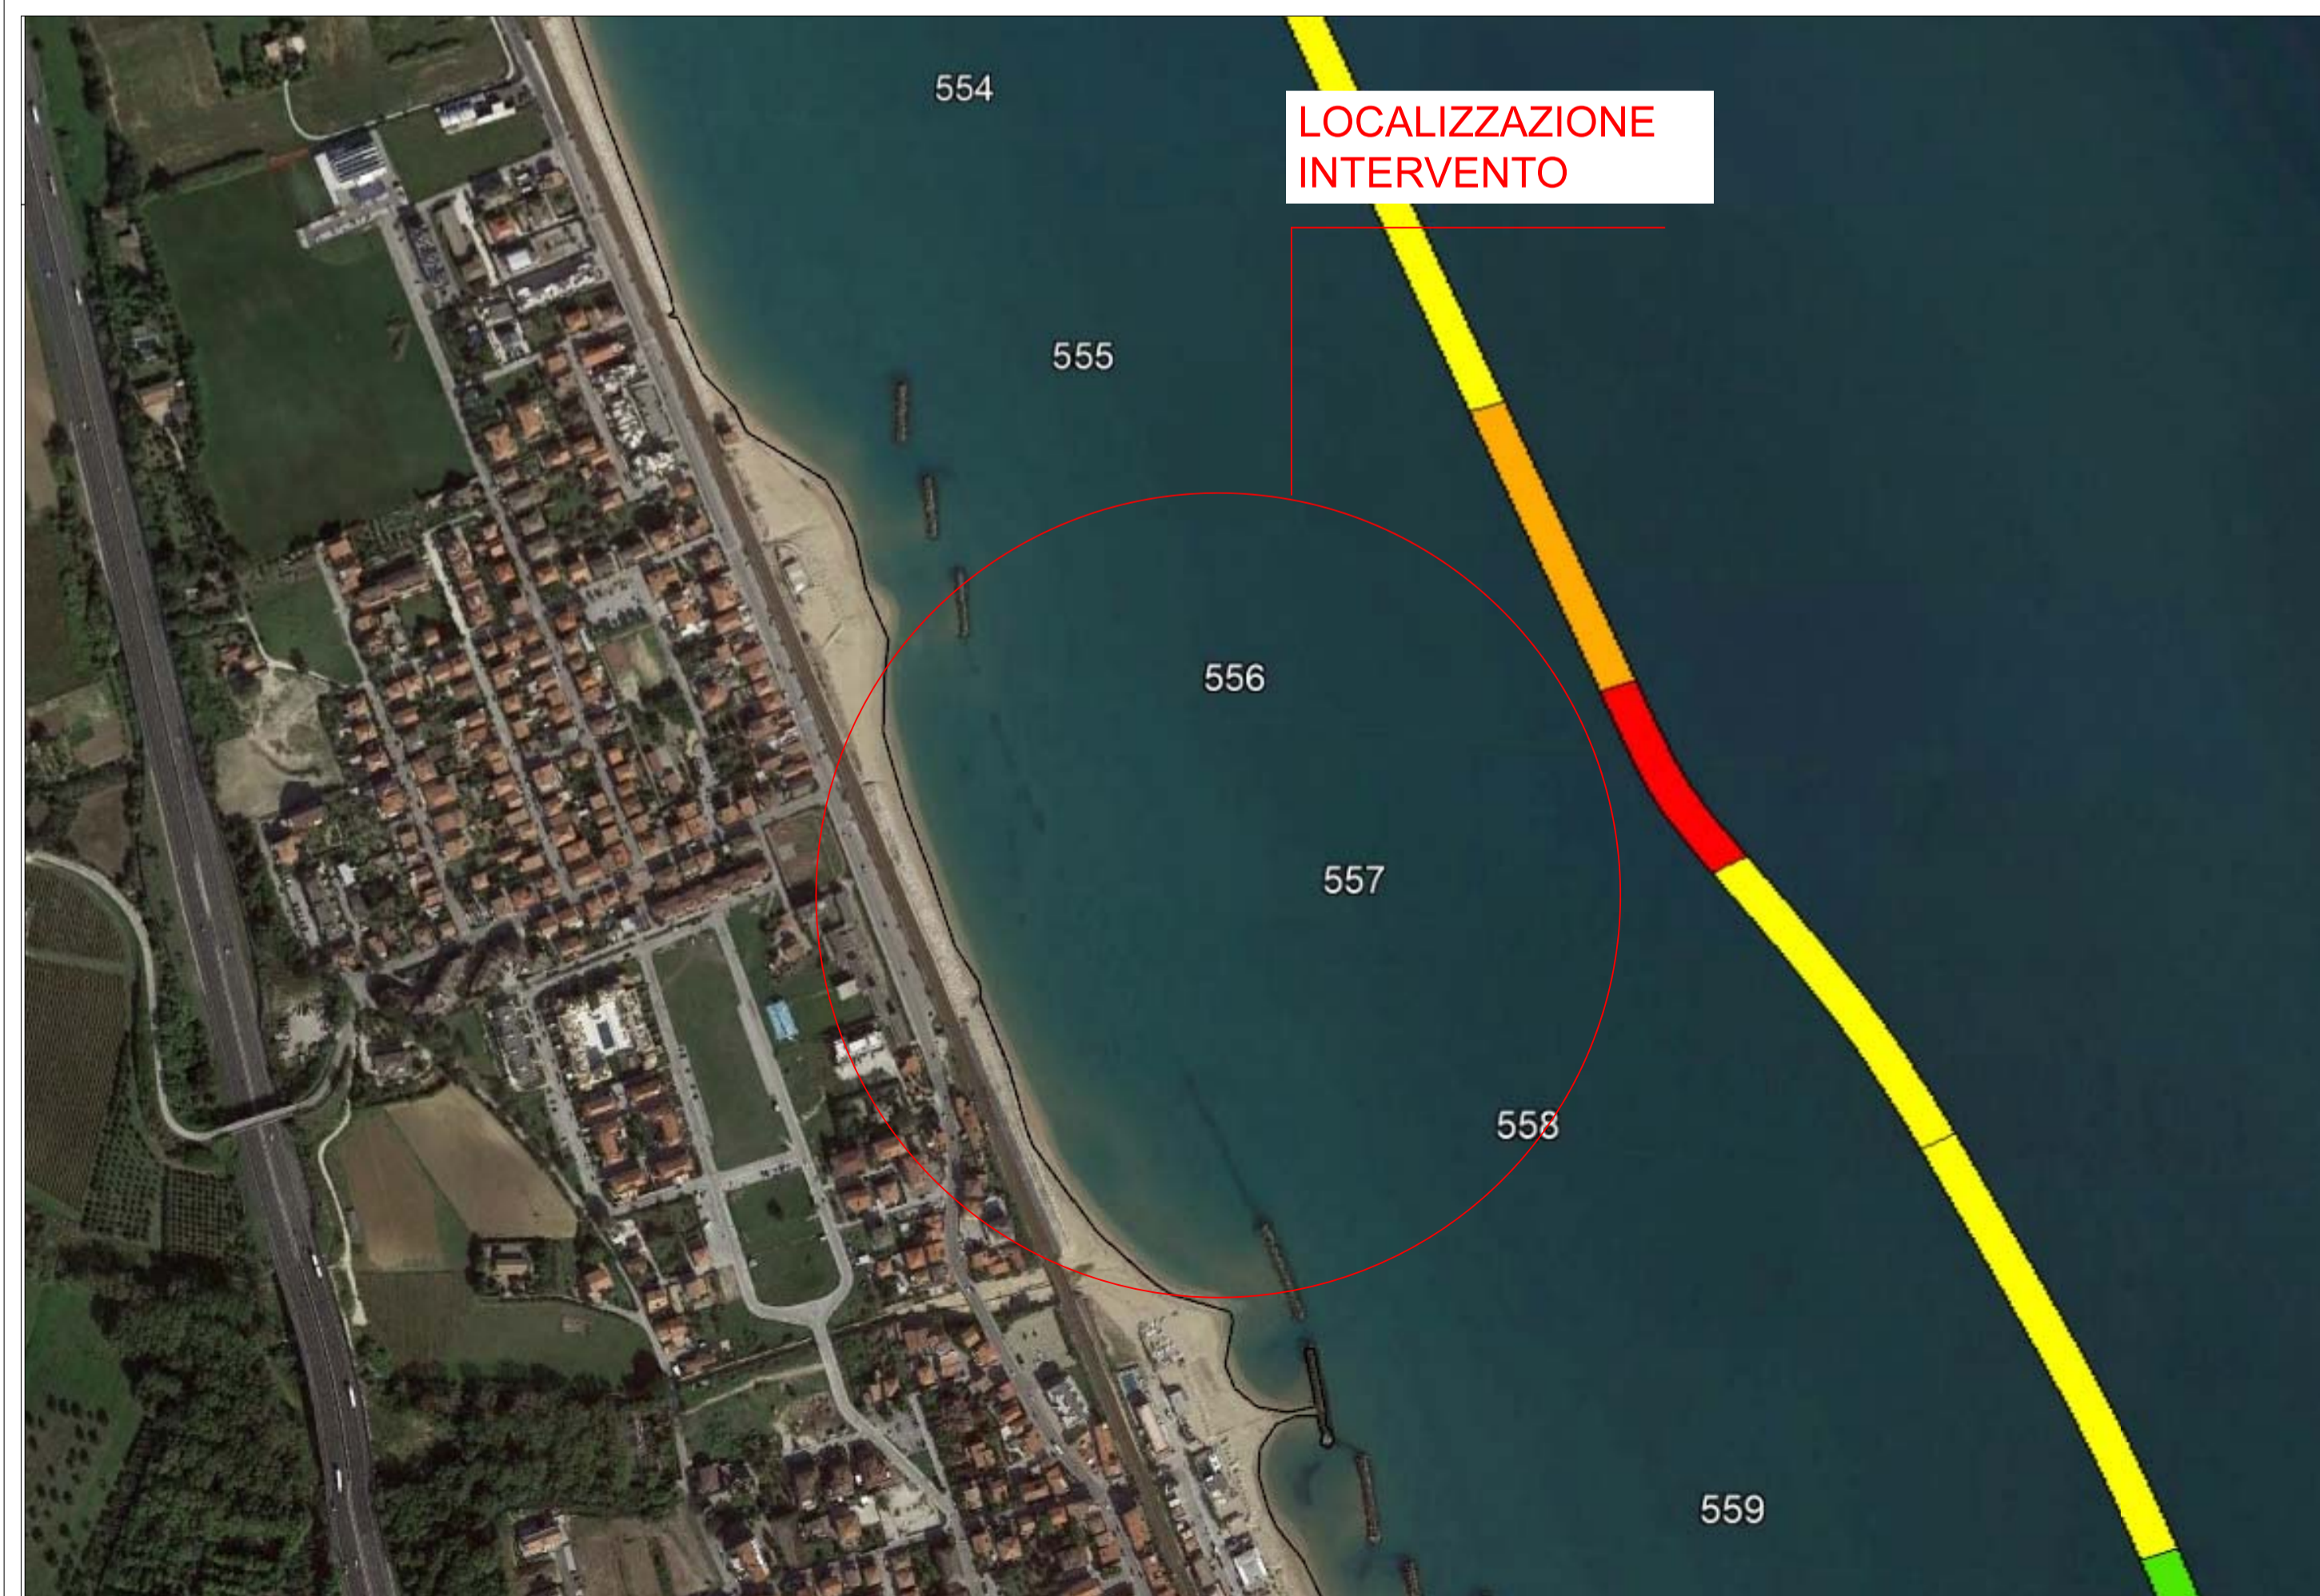

**LEGENDA**

- linea di costa in avanzamento
- linea di costa tendente all'arretramento
- linea di costa tendente all'avanzamento
- linea di costa in arretramento



**COMUNE DI CIVITANOVA MARCHE**  
PROVINCIA DI MACERATA

**LAVORI DI RIALLINEAMENTO SCOGLIERE TRATTO DI COSTA  
STABILIMENTI "LA LAMPARA - SANTINA" - TRANSETTI 555-558**



DIRIGENTE V SETTORE :		Arch. Paolo STRAPPATO	
PROGETTAZIONE:  Studio Zoppi Ingegneria & Associati Piazza Armando Diaz, 3 60123 Ancona e-mail: info.studiozoppi@tin.it / pec: studiozoppi@pec.it tel. +39 071 290702			
PROGETTISTI:		Ing. Giuseppe Di Cosmo	Ing. Caterina Zoppi
STATO PROGETTO:		DEFINITIVO	
TITOLO ELABORATO:			ELABORATO N°:
Piano G.I.Z.C 2019 ed evoluzione linea di costa			T.04
REVISIONE	N.	DATA	DESCRIZIONE
	0	03/22	Riduzione progetto a 5 nuove scogliere
DATA:			DICEMBRE 2021
SCALA:			VARIE

A TERMINI DI LEGGE CI RISERVIAMO LA PROPRIETA' DI QUESTO ELABORATO CON DIVIETO DI RIPRODURLO RENDENDOLO NOTO A TERZI ANCHE PARZIALMENTE SENZA NOSTRA AUTORIZZAZIONE