SEZIONE 1

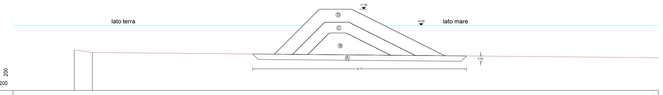

A) BASAMENTO 9,62 mq
B) NUCLEO 1° E 2° CAT. 9,26 mq
C) STRATO FILTRO 2° CAT. 11,12 mq
D) MANTELLATA 3° CAT. 19,06 mq

SEZIONE 2

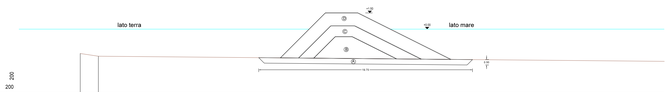

A) BASAMENTO 9,62 mq
B) NUCLEO 1° E 2° CAT. 9,26 mq
C) STRATO FILTRO 2° CAT. 11,12 mq
D) MANTELLATA 3° CAT. 19,06 mq

SEZIONE 3

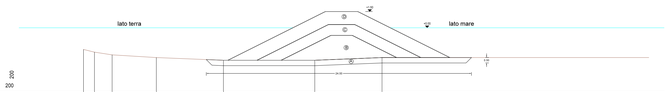

A) BASAMENTO 12,00 mq
B) NUCLEO 1° E 2° CAT. 13,91 mq
C) STRATO FILTRO 2° CAT. 14,16 mq
D) MANTELLATA 3° CAT. 23,52 mq

SEZIONE 4

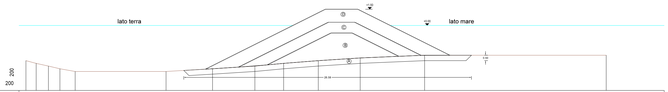

A) BASAMENTO 13,07 mq
B) NUCLEO 1° E 2° CAT. 16,94 mq
C) STRATO FILTRO 2° CAT. 15,95 mq
D) MANTELLATA 3° CAT. 26,06 mq

SEZIONE 5

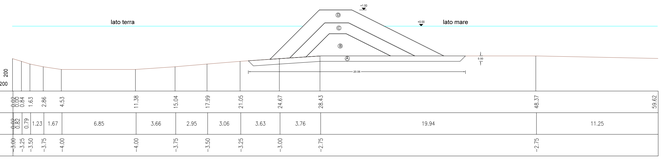

A) BASAMENTO 9,80 mq
B) NUCLEO 1° E 2° CAT. 9,58 mq
C) STRATO FILTRO 2° CAT. 11,40 mq
D) MANTELLATA 3° CAT. 19,55 mq

SEZIONE 6

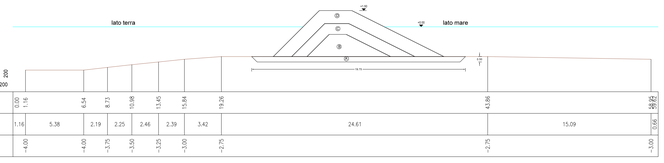

A) BASAMENTO 9,62 mq
B) NUCLEO 1° E 2° CAT. 9,52 mq
C) STRATO FILTRO 2° CAT. 11,20 mq
D) MANTELLATA 3° CAT. 19,12 mq

SEZIONE 7

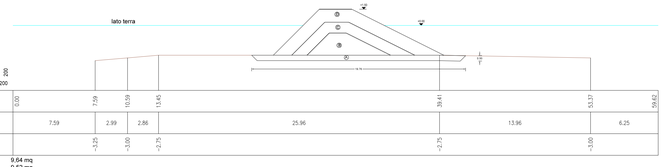

A) BASAMENTO 9,64 mq
B) NUCLEO 1° E 2° CAT. 9,52 mq
C) STRATO FILTRO 2° CAT. 11,20 mq
D) MANTELLATA 3° CAT. 19,12 mq

SEZIONE 8

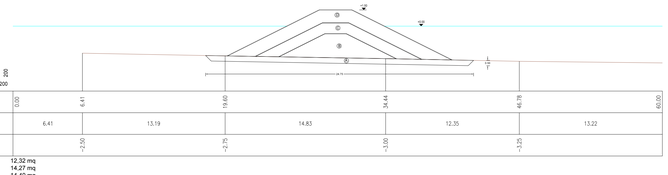

A) BASAMENTO 12,32 mq
B) NUCLEO 1° E 2° CAT. 14,27 mq
C) STRATO FILTRO 2° CAT. 14,40 mq
D) MANTELLATA 3° CAT. 23,84 mq

SEZIONE 9

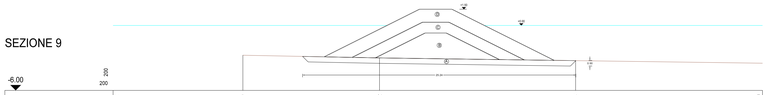

A) BASAMENTO 12,43 mq
B) NUCLEO 1° E 2° CAT. 15,90 mq
C) STRATO FILTRO 2° CAT. 15,03 mq
D) MANTELLATA 3° CAT. 24,53 mq

SEZIONE 10

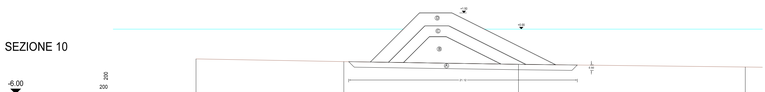

A) BASAMENTO 10,31 mq
B) NUCLEO 1° E 2° CAT. 12,89 mq
C) STRATO FILTRO 2° CAT. 12,76 mq
D) MANTELLATA 3° CAT. 21,04 mq

SEZIONE 11

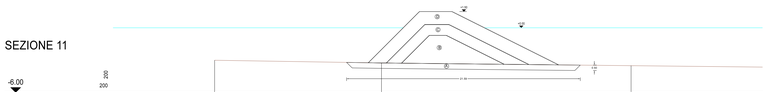

A) BASAMENTO 10,54 mq
B) NUCLEO 1° E 2° CAT. 14,42 mq
C) STRATO FILTRO 2° CAT. 13,35 mq
D) MANTELLATA 3° CAT. 21,73 mq

SEZIONE 12

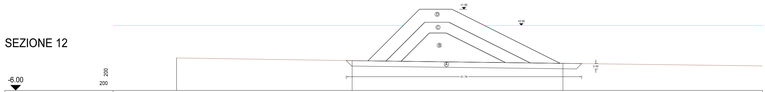

A) BASAMENTO 10,63 mq
B) NUCLEO 1° E 2° CAT. 14,88 mq
C) STRATO FILTRO 2° CAT. 13,54 mq
D) MANTELLATA 3° CAT. 21,97 mq

SEZIONE 13

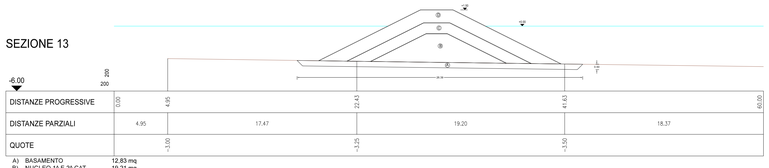

A) BASAMENTO 12,83 mq
B) NUCLEO 1° E 2° CAT. 19,21 mq
C) STRATO FILTRO 2° CAT. 16,28 mq
D) MANTELLATA 3° CAT. 26,06 mq

SEZIONE 14

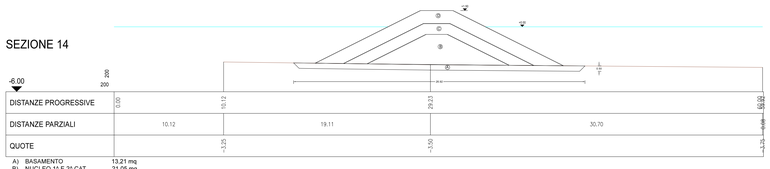

A) BASAMENTO 13,21 mq
B) NUCLEO 1° E 2° CAT. 21,05 mq
C) STRATO FILTRO 2° CAT. 16,91 mq
D) MANTELLATA 3° CAT. 26,78 mq

SEZIONE 15

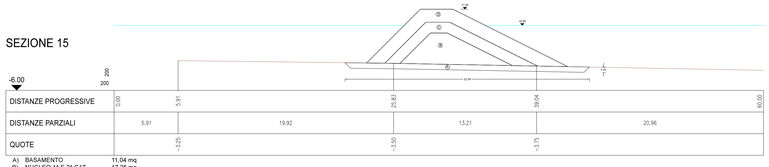

A) BASAMENTO 11,04 mq
B) NUCLEO 1° E 2° CAT. 17,25 mq
C) STRATO FILTRO 2° CAT. 14,45 mq
D) MANTELLATA 3° CAT. 23,12 mq

SEZIONE 16

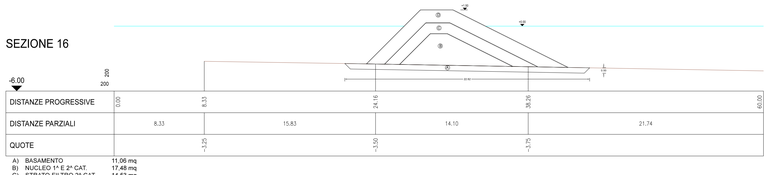

A) BASAMENTO 11,06 mq
B) NUCLEO 1° E 2° CAT. 17,48 mq
C) STRATO FILTRO 2° CAT. 14,53 mq
D) MANTELLATA 3° CAT. 23,19 mq

SEZIONE 17

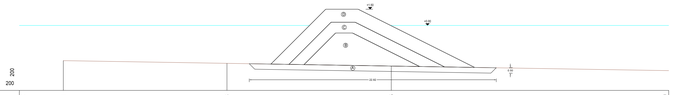

A) BASAMENTO 11,16 mq
B) NUCLEO 1° E 2° CAT. 18,25 mq
C) STRATO FILTRO 2° CAT. 14,79 mq
D) MANTELLATA 3° CAT. 23,49 mq

SEZIONE 18

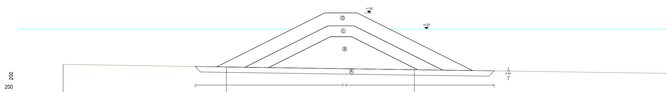

A) BASAMENTO 13,56 mq
B) NUCLEO 1° E 2° CAT. 23,24 mq
C) STRATO FILTRO 2° CAT. 17,65 mq
D) MANTELLATA 3° CAT. 27,71 mq

SEZIONE 19

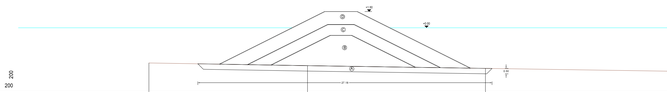

A) BASAMENTO 13,34 mq
B) NUCLEO 1° E 2° CAT. 21,77 mq
C) STRATO FILTRO 2° CAT. 17,16 mq
D) MANTELLATA 3° CAT. 27,12 mq

SEZIONE 20

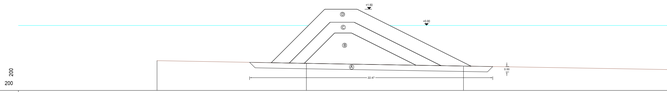

A) BASAMENTO 10,98 mq
B) NUCLEO 1° E 2° CAT. 17,00 mq
C) STRATO FILTRO 2° CAT. 14,35 mq
D) MANTELLATA 3° CAT. 22,97 mq

SEZIONE 21

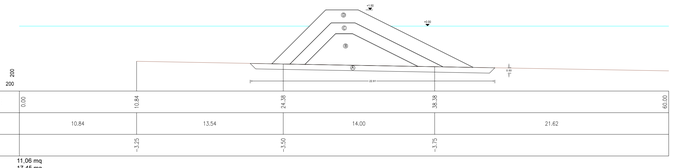

A) BASAMENTO 11,06 mq
B) NUCLEO 1° E 2° CAT. 17,45 mq
C) STRATO FILTRO 2° CAT. 14,52 mq
D) MANTELLATA 3° CAT. 23,17 mq

COMUNE DI CIVITANOVA MARCHE

PROVINCIA DI MACERATA

LAVORI DI RIALLINEAMENTO SCOGLIERE TRATTO DI COSTA STABILIMENTI "LA LAMPARA – SANTINA" - TRANSETTI 555-558

DIRIGENTE V SETTORE : Arch. Paolo STRAPPATO

PROGETTAZIONE:

STUDIO ZOPPI INGEGNERIA & ASSOCIATI
Studio Zoppi Ingegneria & Associati
Via Cesare Battisti, Snc, 3
63018 Porto San Giorgio (FM)
E-mail: info.studiozoppi@gmail.com / pec: studiozoppi@pec.it
tel. e fax 073 1976745

PROGETTISTI: Ing. Giuseppe Di Cosmo — Ing. Caterina Zoppi — Ing. Paolo Zoppi

STATO PROGETTO: DEFINITIVO

TITOLO ELABORATO: Progetto: sezioni contabili 1-21

ELABORATO N° : T.06.1

REVISIONI	N.	DATA	DESCRIZIONE
	0	03/22	Riduzione progetto a 5 nuove scogliere

DATA: DICEMBRE 2021

SCALA: 1:200

A TERMINE DI LEGGE CI RISERVIAMO LA PROPRIETA' DI QUESTO ELABORATO CON DIVIETO DI RIPRODURLO RENDENDOLO NOTO A TERZI ANCHE PARZIALMENTE SENZA NOSTRA AUTORIZZAZIONE