




LEGENDA:

- Coordinate chilometriche TM33
- Isobata in metri riferita al l.m.m.
- Scogliera realizzata
- Scogliera da realizzare
- Scogliera da salpare



COMUNE DI CIVITANOVA MARCHE
PROVINCIA DI MACERATA

LAVORI DI RIALLINEAMENTO SCOGLIERE TRATTO DI COSTA STABILIMENTI "LA LAMPARA - SANTINA" - TRANSETTI 555-558

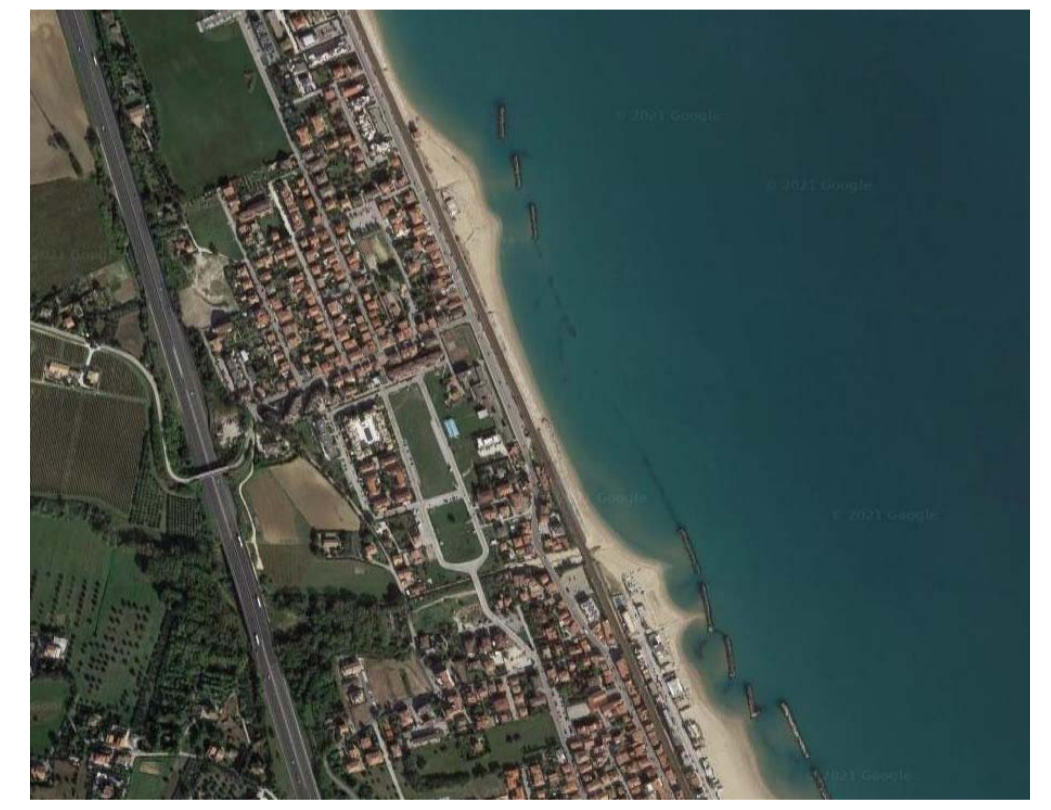

DIRIGENTE V SETTORE : Arch. Paolo STRAPPATO

PROGETTAZIONE:
STUDIO ZOPPI INGEGNERIA & ASSOCIATI
 Studio Zoppi Ingegneria & Associati
 Piazza Armando Diaz, 3
 60123 Ancona
 e-mail: info.studiozoppi@net.com / pec: studiozoppi@pec.it
 tel: +39 071 201641

PROGETTISTI: Ing. Giuseppe Di Cosimo Ing. Caterina Zoppi Ing. Paolo Zoppi

STATO PROGETTO:
DEFINITIVO

TITOLO ELABORATO:
Tracciamento opere

ELABORATO N°:
T.07

REVISIONE	N.	DATA	DESCRIZIONE	DATA:
	0	03/22	Riduzione progetto a 5 nuove scogliere	DICEMBRE 2021
				SCALA: 1:2000

A TERMINI DI LEGGE CI RISERVAMO LA PROPRIETA' DI QUESTO ELABORATO CON DIVIETO DI RIPRODURLO RENDENDOLO NOTO A TERZI ANCHE PARZIALMENTE SENZA NOSTRA AUTORIZZAZIONE