




COMUNE DI CIVITANOVA MARCHE
PROVINCIA DI MACERATA

LAVORI DI RIALLINEAMENTO SCOGLIERE TRATTO DI COSTA
STABILIMENTI "LA LAMPARA - SANTINA" - TRANSETTI 555-558

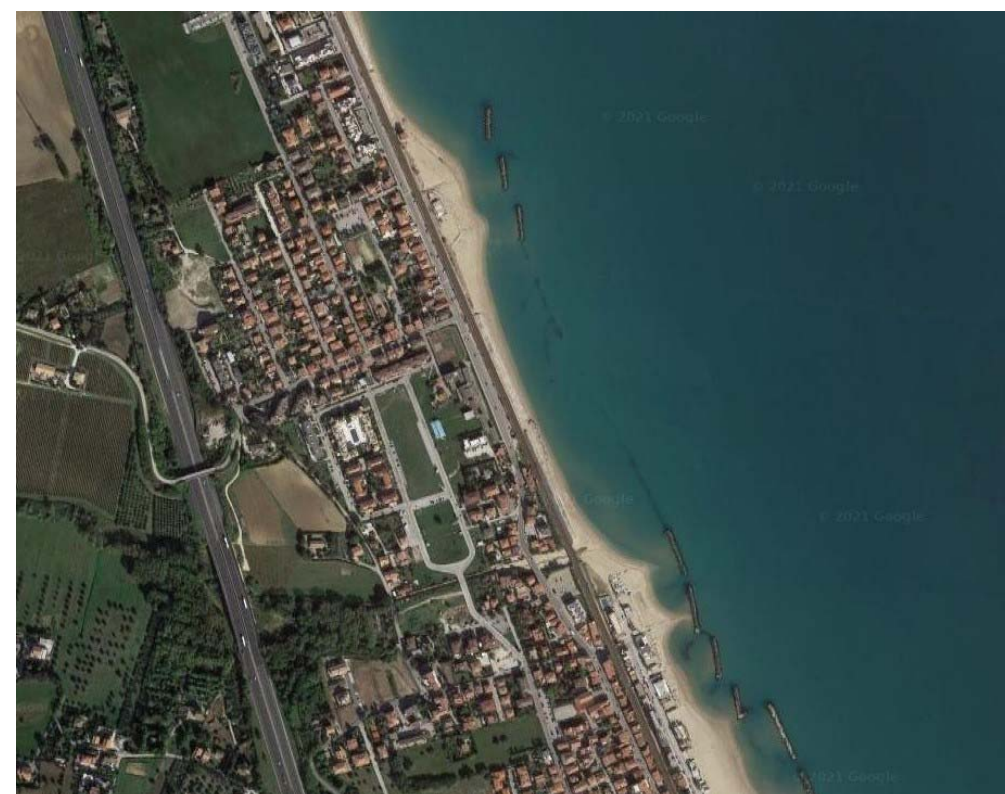

DIRIGENTE V SETTORE : Arch. Paolo STRAPPATO

PROGETTAZIONE:
STUDIO ZOPPI
INGEGNERIA
& ASSOCIATI

PROGETTISTI: Ing. Giuseppe Di Cosmo Ing. Caterina Zoppi Ing. Paolo Zoppi

STATO PROGETTO:
DEFINITIVO

TITOLO ELABORATO:
Particolari costruttivi


ELABORATO N°:
T.08

N.	DATA	DESCRIZIONE	DATA:
0	03/22	Riduzione progetto a 5 nuove scogliere	DICEMBRE 2021
			SCALA: varie

A TERMINI DI LEGGE CI RISERVIAMO LA PROPRIETA' DI QUESTO ELABORATO CON DIVIETO DI RIPRODURLO RENDENDOLO NOTO A TERZI ANCHE PARZIALMENTE SENZA NOSTRA AUTORIZZAZIONE


PROGETTO SCOGLIERA EMERSA - PIANTA

scala 1: 200

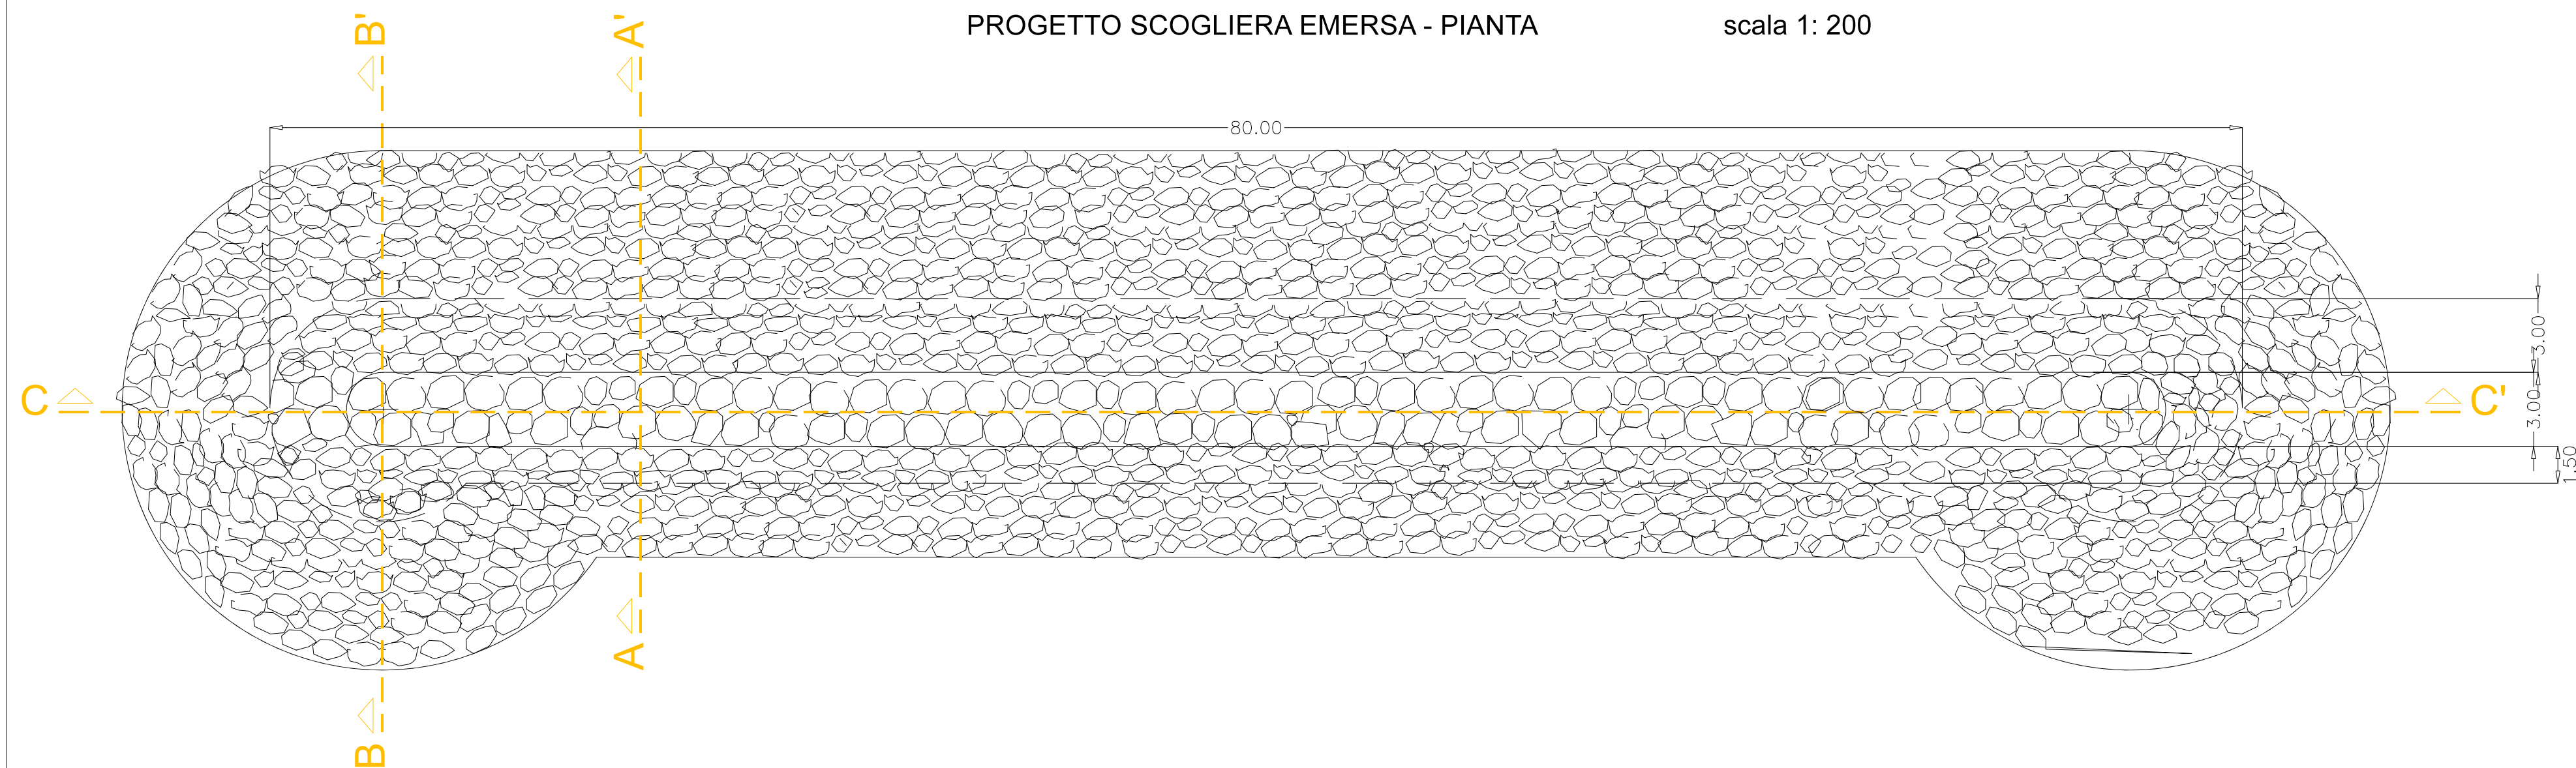


SEZIONE A-A'

scala 1: 100

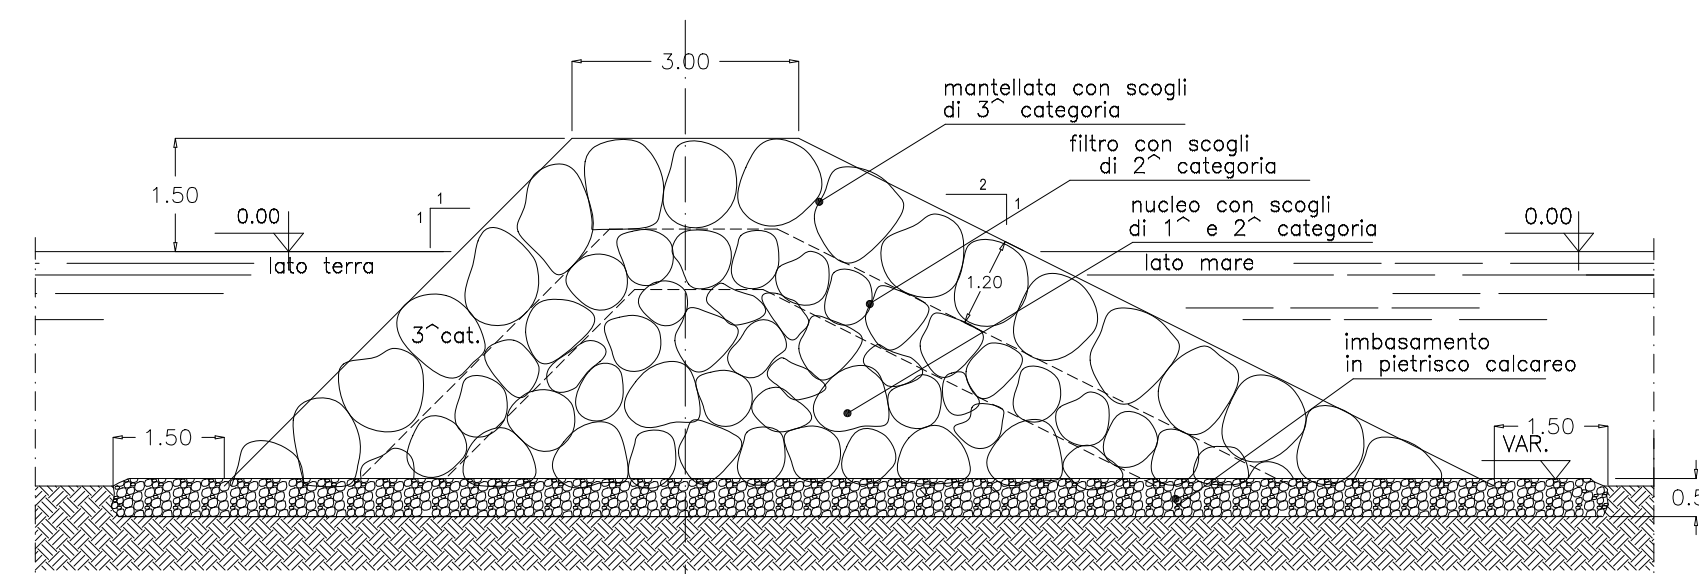

SEZIONE B-B'

scala 1: 100

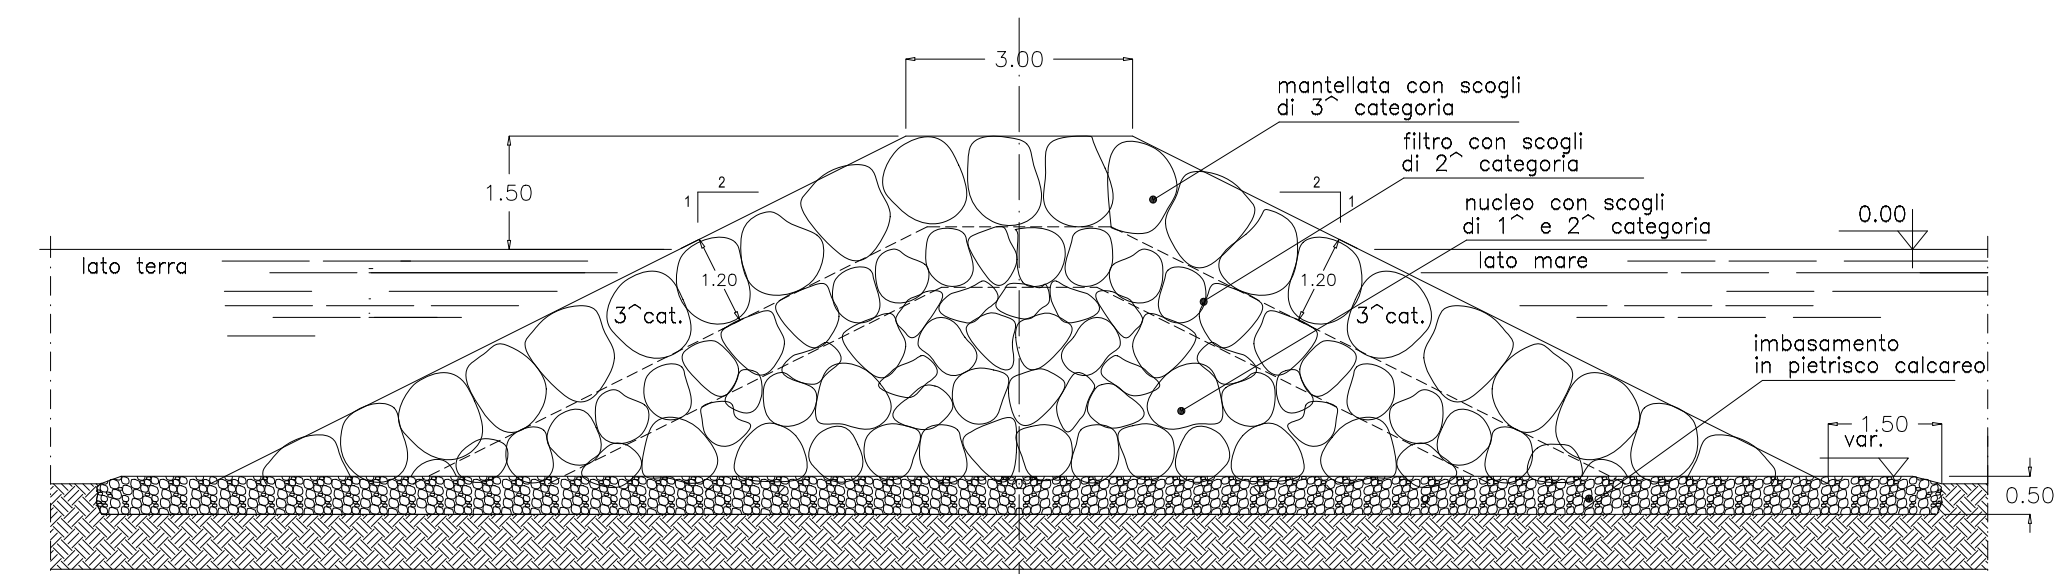

SEZIONE C-C'

scala 1: 100

