

COMUNE DI CIVITANOVA MARCHE

Provincia di Macerata



Progetto:
LAVORI DI MANUTENZIONE STRAORDINARIA PER IL MIGLIORAMENTO DELLA PRESTAZIONE ENERGETICA DELL'EDIFICIO SCUOLA MATERNA "F. MORVILLO" – CIVITANOVA ALTA LOTTO N.2 STRALCIO 2

Progettista:
Ing. Annacarla Guaiani
Piazza San Gregorio n. 4
63100 Ascoli Piceno
cell: 3404091795
annacarla.guaiani@ingpec.eu
Ordine Ing. di AP n. 1405

Resp. Procedimento:
Geom. Antonio Frapiccini



Scale:
1:10

Tavola n°:
10

Data:
GIUGNO 2022

Località:
via del Tirassegno - Civitanova Alta

Oggetto:
PROGETTO ESECUTIVO
SCHEMI DI POSA CAPPOTTO ISOLANTE

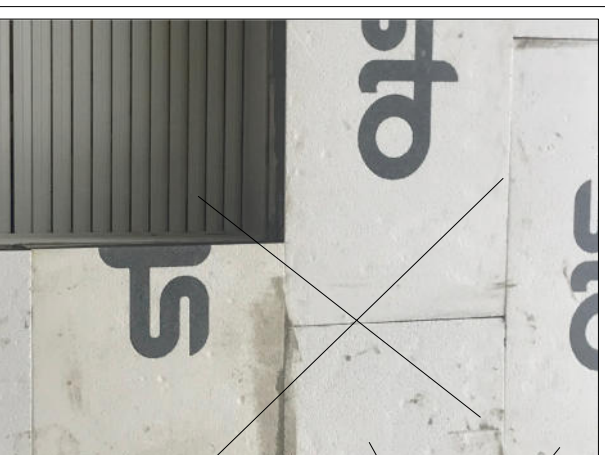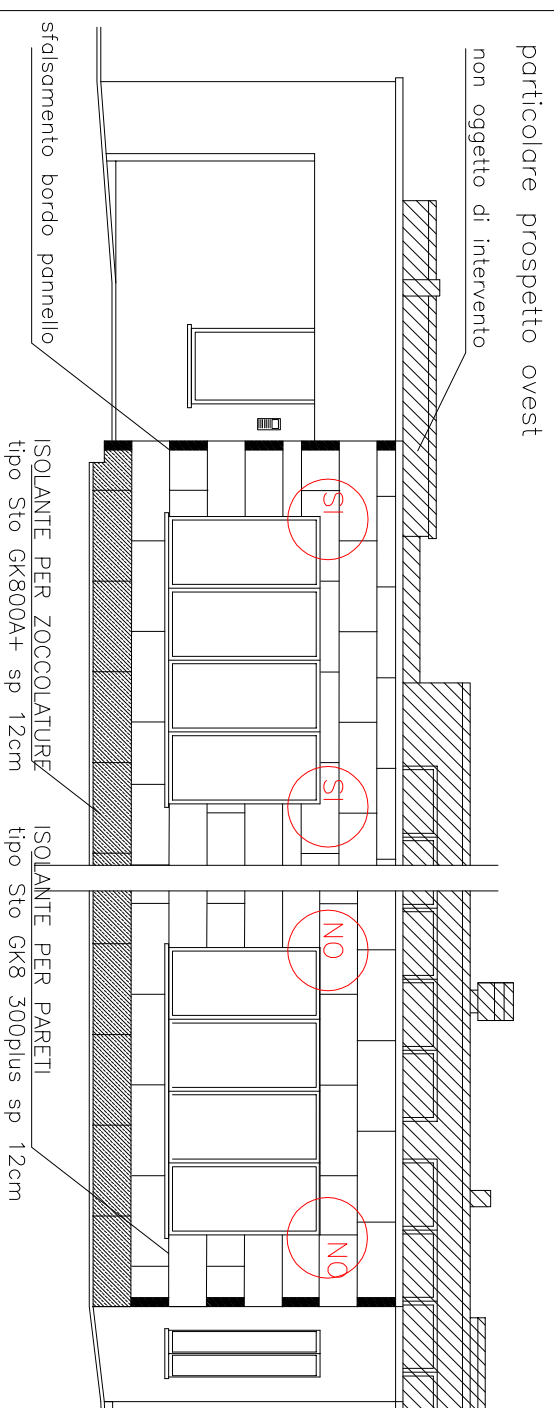


CAPPOTTO ZOCCOLO
NESSUN CERTIFICATO ETA – CERTIFICATO CAM –
classificazione di reazione al fuoco B-S2-d0

CAPPOTTO PARETE
PACCHETTO STOTHERM VARIO 4 – ETA N. 0107
– CERTIFICATO CAM – classificazione di
reazione al fuoco B-S2-d0



Posizionatura dei tasselli
pz. 5-6 al m² !

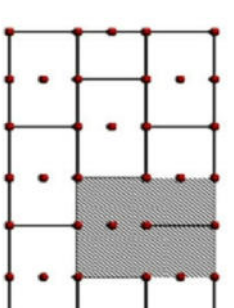

Tassellatura dei pannelli
altezza edificio h < 10 m

