

# COMUNE DI CIVITANOVA MARCHE

Provincia di Macerata



**Progetto:**  
LAVORI DI MANUTENZIONE STRAORDINARIA PER IL MIGLIORAMENTO  
DELLA PRESTAZIONE ENERGETICA DELL'EDIFICIO  
SCUOLA MATERNA "F. MORRILLO" - CIVITANOVA ALTA  
LOTTO N.2 - STRALCIO 2

**Progettista:**  
Ing. Annamaria Giuliani  
Piazza San Gregorio n. 4  
63100 Ascoli Piceno  
cell. 3404091795  
annamaria.giuliani@ingec.eu  
Giuliani Ing. s.p.a. n. 1485

**Località:**  
Via del Trasegno - Civitanova Alta


**Oggetto:**  
PROGETTO ESECUTIVO  
STATO DI PROGETTO

**Resp. Procedimento:**  
Geom. Antonio Frigoliati


**Scale:**  
1:100  
1:200

**Tavola n°:**  
2


**Data:**  
GIUGNO 2022

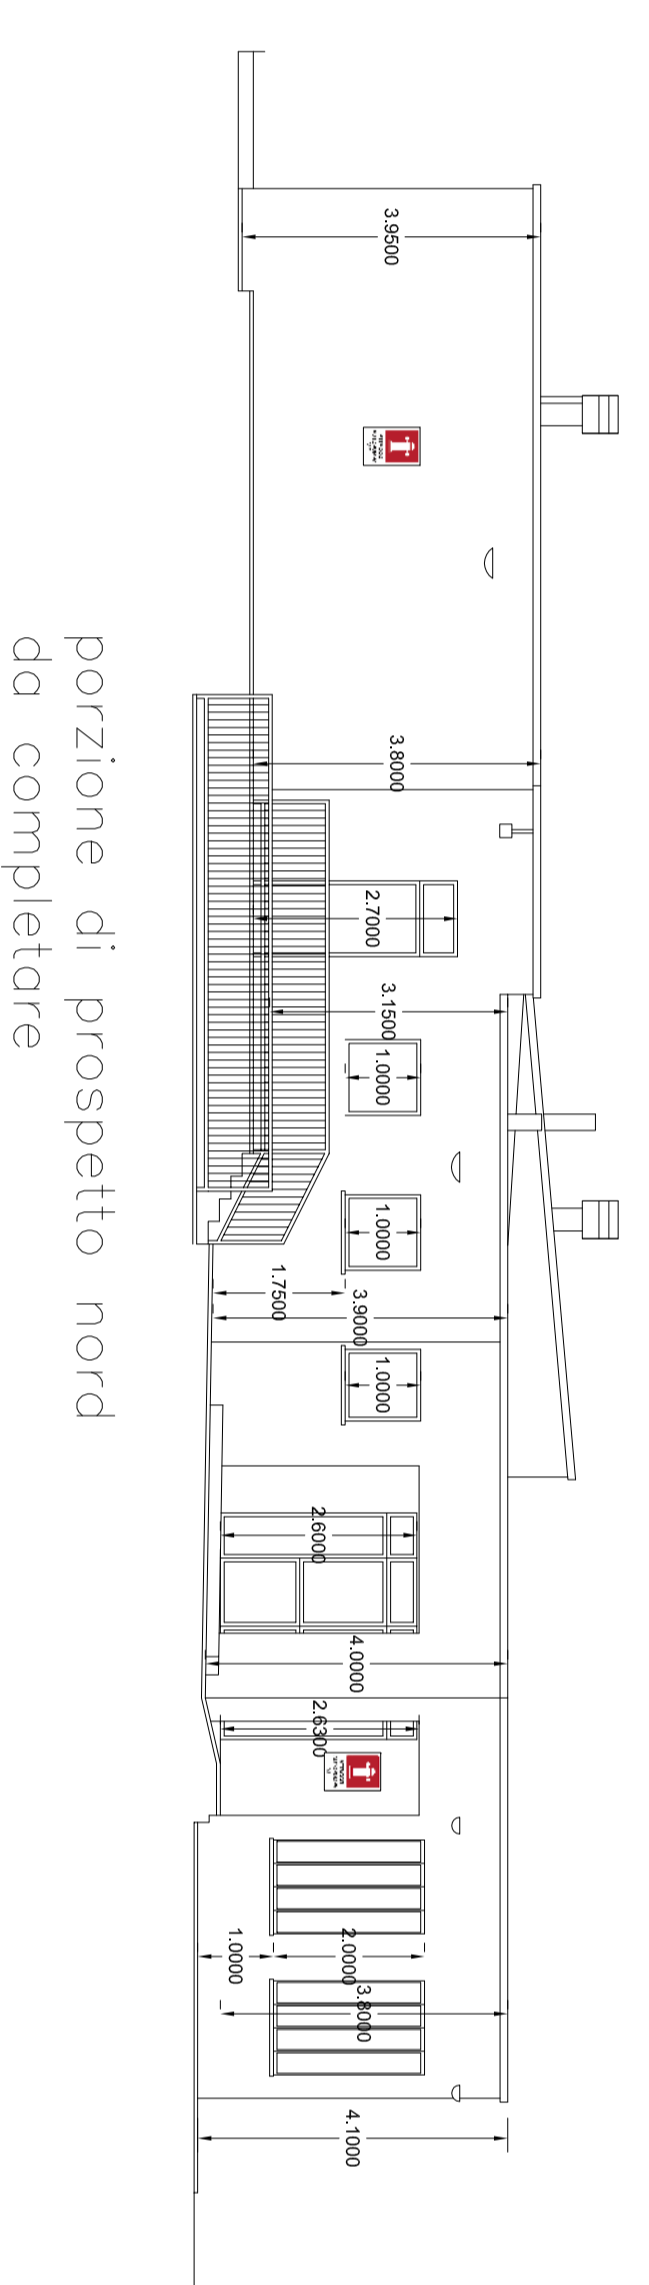


porzione di prospetto nord  
da completare

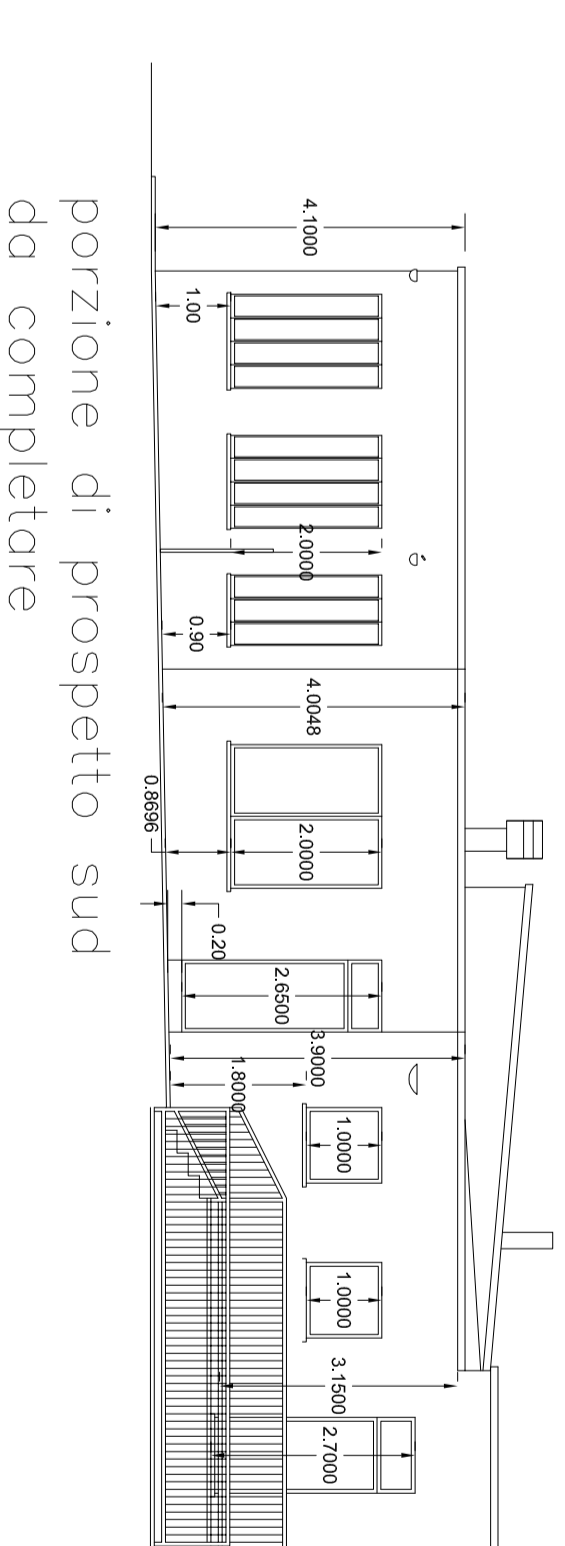

porzione di prospetto sud  
da completare

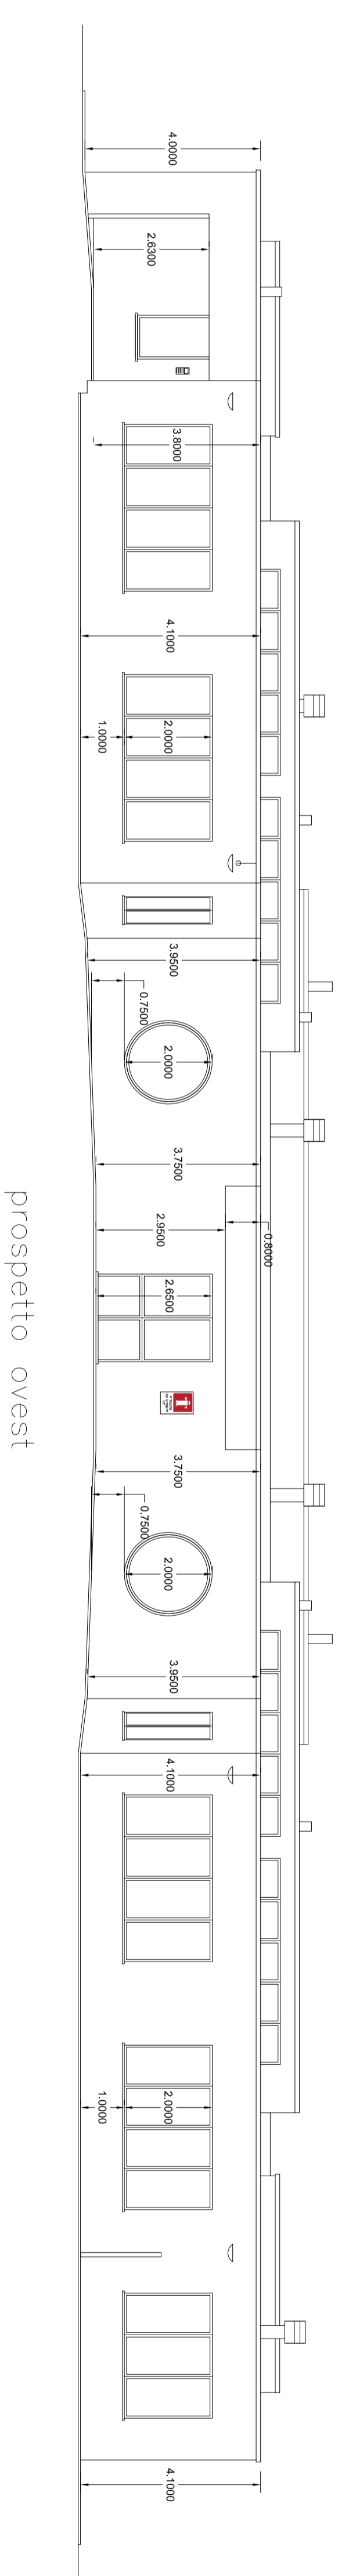

prospetto ovest

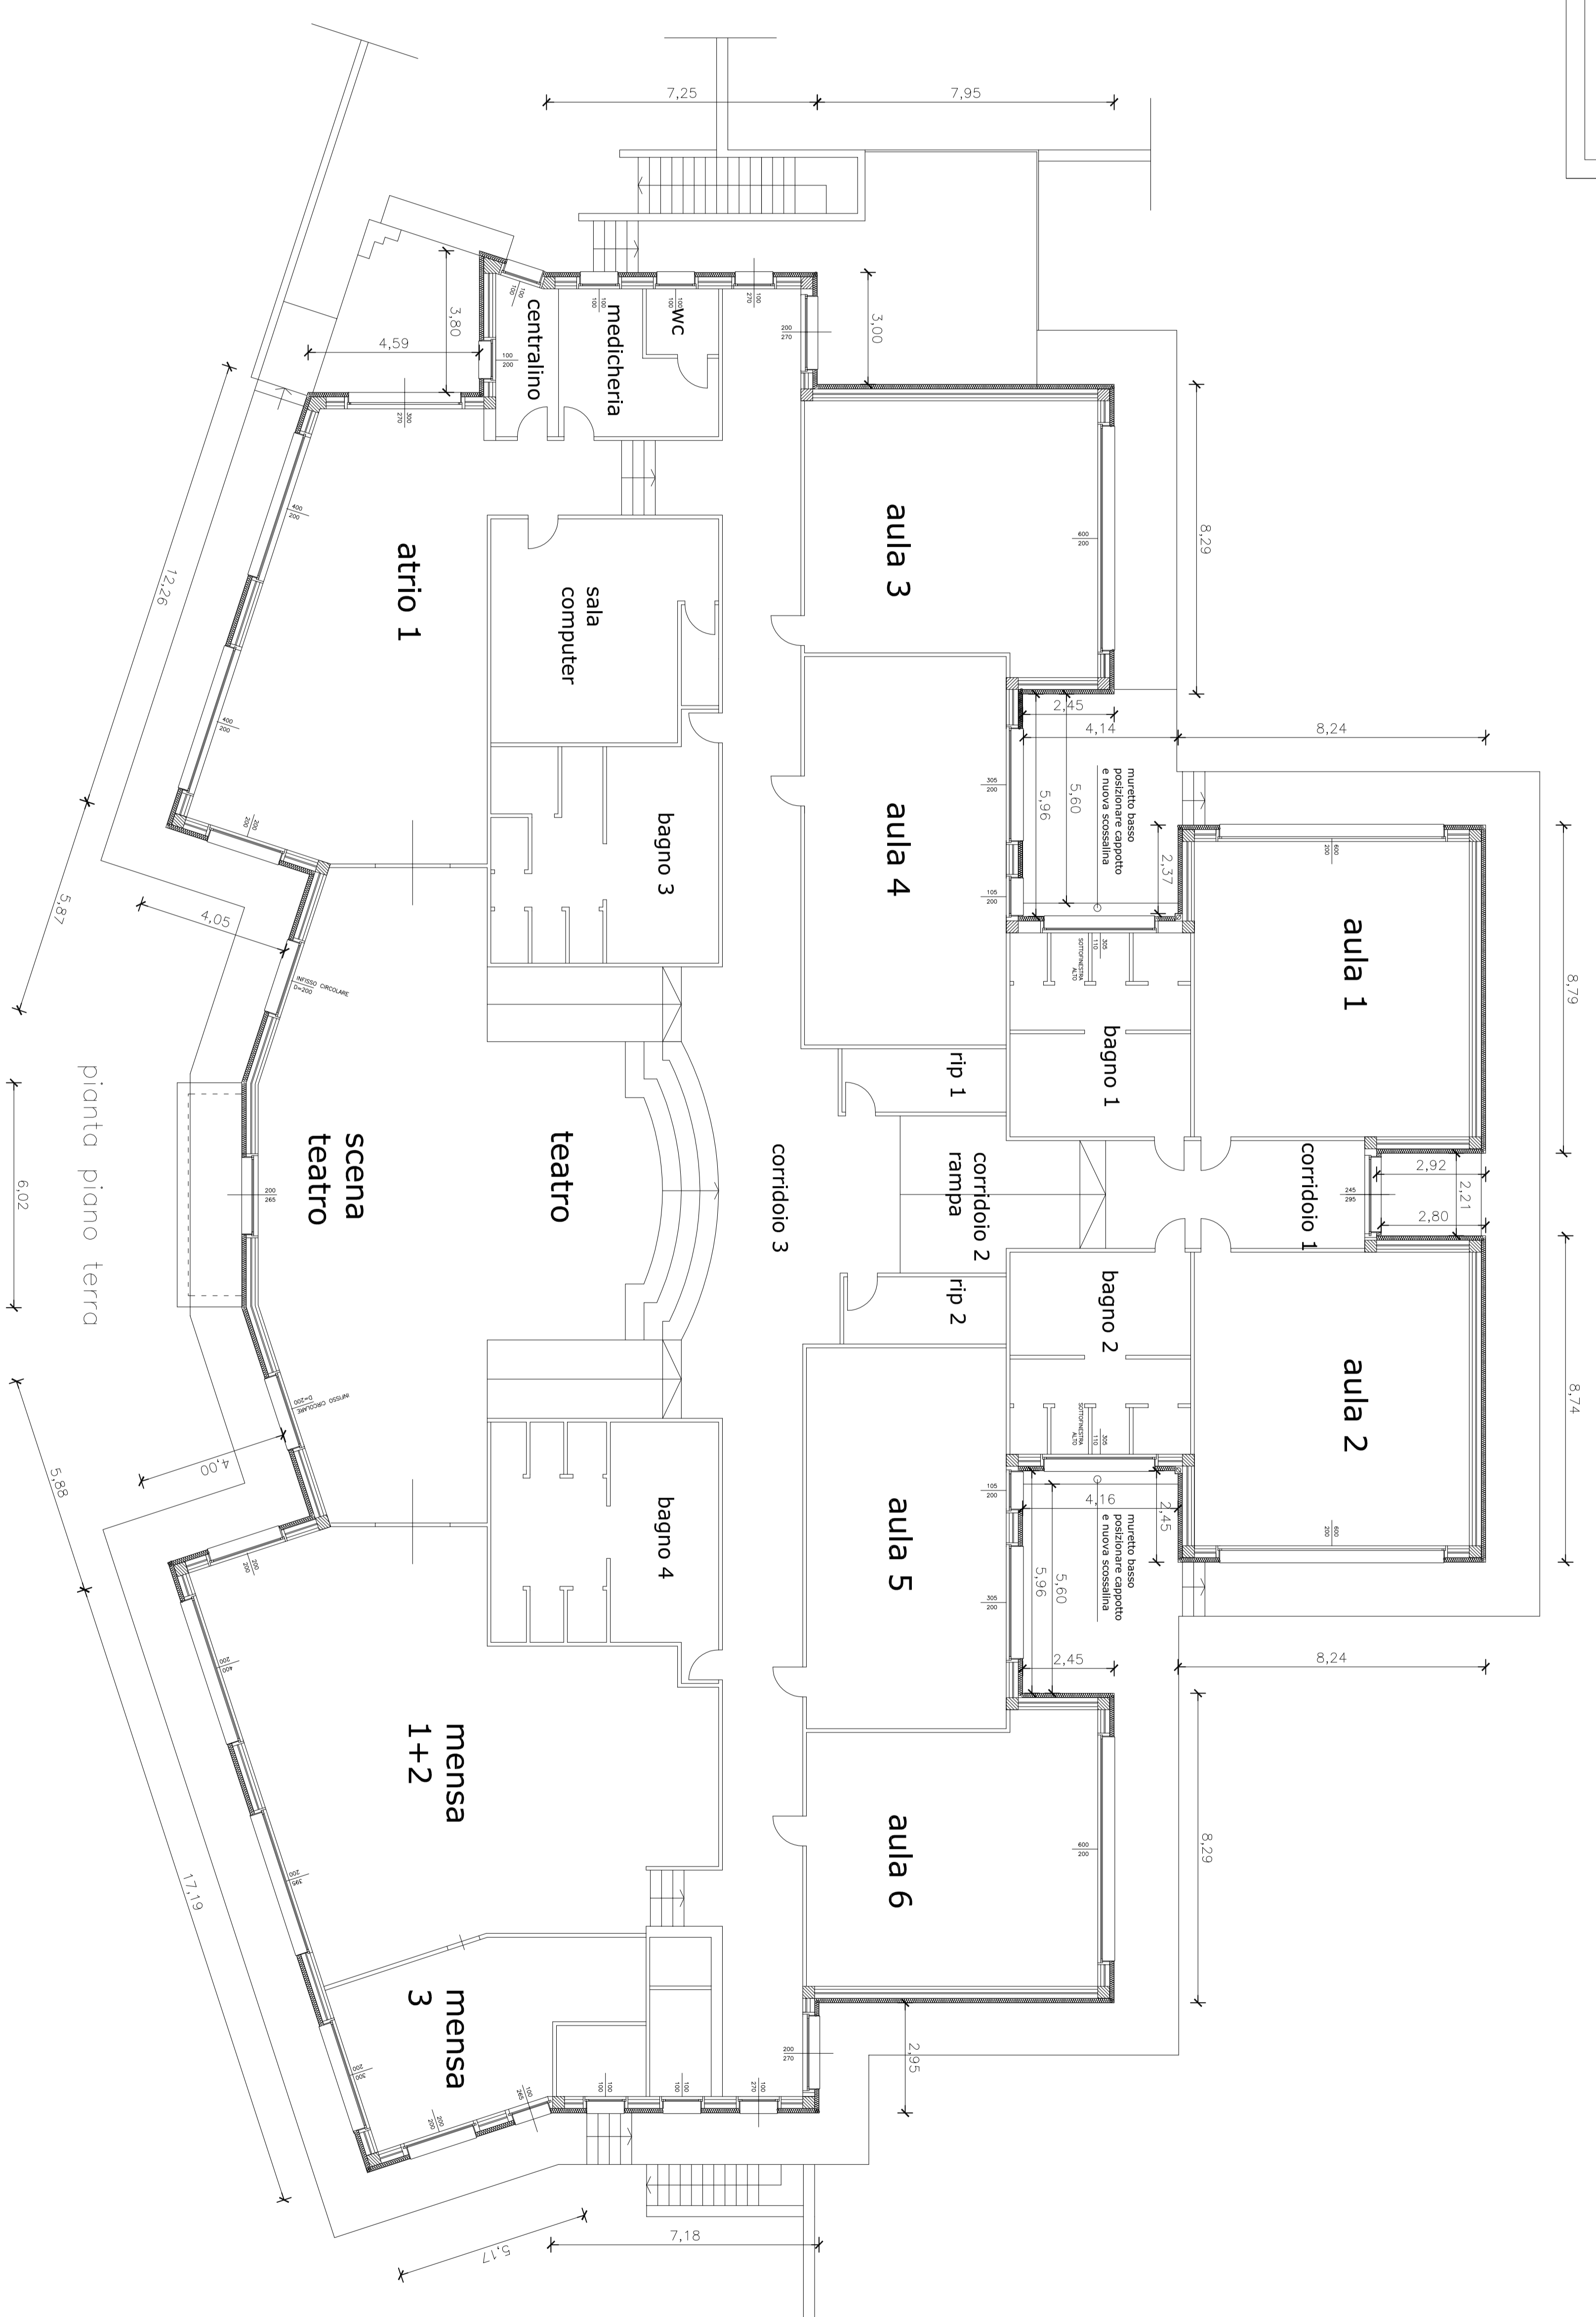

pianta piano terra