



AII. 02

CITTA' DI CIVITANOVA MARCHE

VARIANTE PUNTUALE AL VIGENTE PRG FINALIZZATA AL RIASSETTO URBANISTICO-EDILIZIO RELATIVA ALL'EX "PA 8" INSERITO NELLA ZONA INDUSTRIALE A - LOCALITÀ PIANE CHIENZI. - ADOZIONE DEFINITIVA-

IDENTIFICAZIONE AREE A STANDARD OGGETTO DI TRASFORMAZIONE

Settore VI

Servizio Pianificazione Territoriale


REDAZIONE:

Arch. Marta Angeli
Arch. Alessandra Marsili
Ing. Laura Fratesi
Arch. Lorenzo Picchietti

SETTEMBRE 2022

STRALCIO PIANO REGOLATORE VIGENTE

scala 1:5000

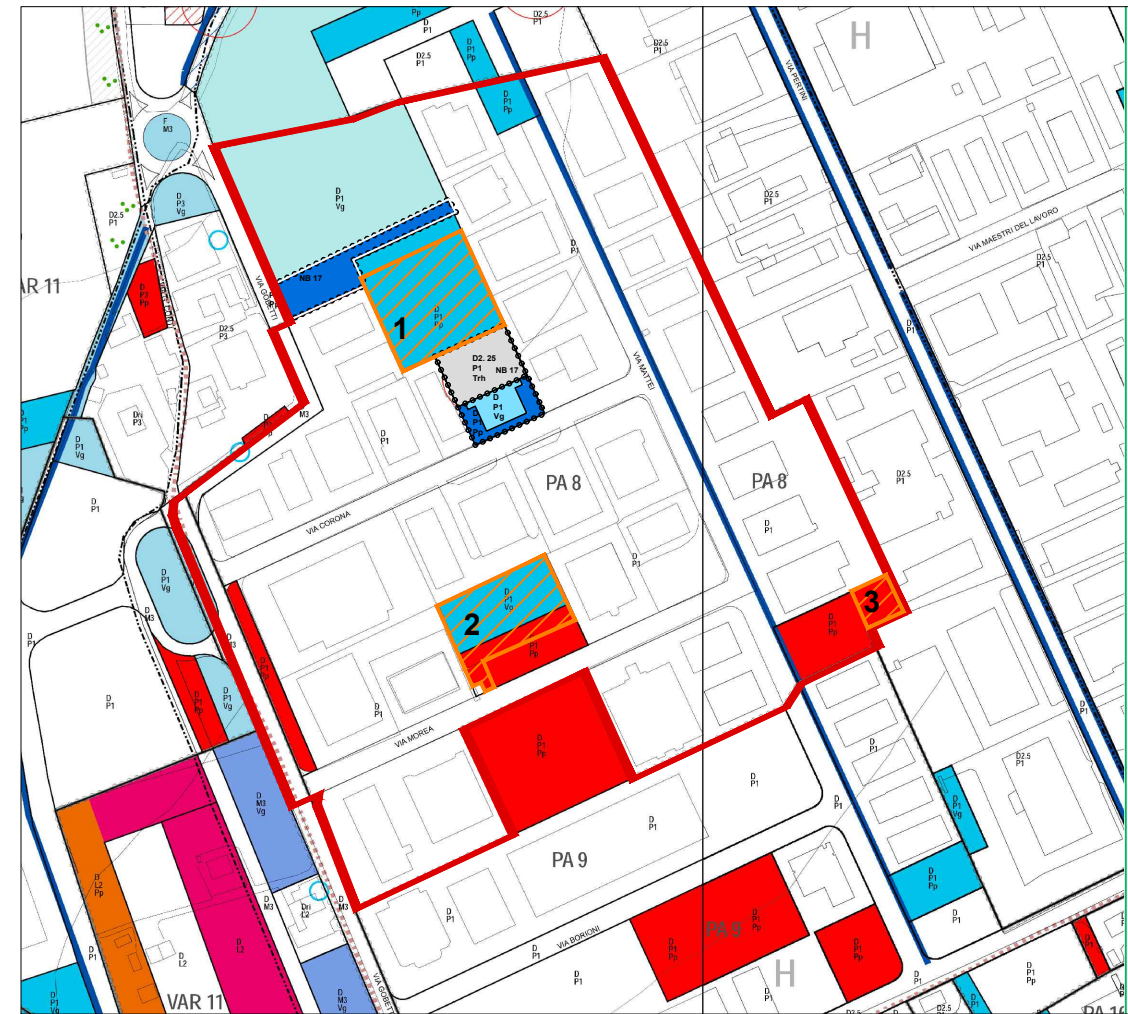

— Limite area oggetto di variante

▨ AREE DESTINATE A STANDARD DI CUI AL D.M.1444/68 OGGETTO DI TRASFORMAZIONE URBANISTICA CON LE SEGUENTI SUPERFICI:

▨ 1 5.150 MQ

▨ 2 3.730 MQ

▨ 3 710 MQ

TOTALE 9.590 MQ

Adottata con D.C.C. n.27 del 12/04/2022