4E+ S.r.l.
Via Flaminia, 240
60126 - Ancona (AN)
P.IVA & C.F. 02718230424
www.4epiu.it - info@4epiu.it

COMUNE DI CIVITANOVA MARCHE (MC)

Variazione Strumento Urbanistico per la realizzazione di ampliamento

c/o immobile censito al N.C.E.U Sez. 001 Foglio 2
Particella 234 Sub. 11/12/13

COMMITTENTE: **IMMOBILIARE FONTE s.r.l.**
Via Morosini, 5 - 62012 Civitanova Marche (MC)
P.IVA e C.F. 01229820434

ELABORATO:
IMPIANTO ELETTRICO TENSOSTRUTTURA

OGGETTO:
PIANTA DISTRIBUZIONE IMPIANTO ELETTRICO

SCALA
1 : 100

PROG. IMPIANTISTICA
Responsabile: Ing. Andrea Pistoli

DATA:
10/03/2022
REVISIONE:
REV.00

LEGENDA
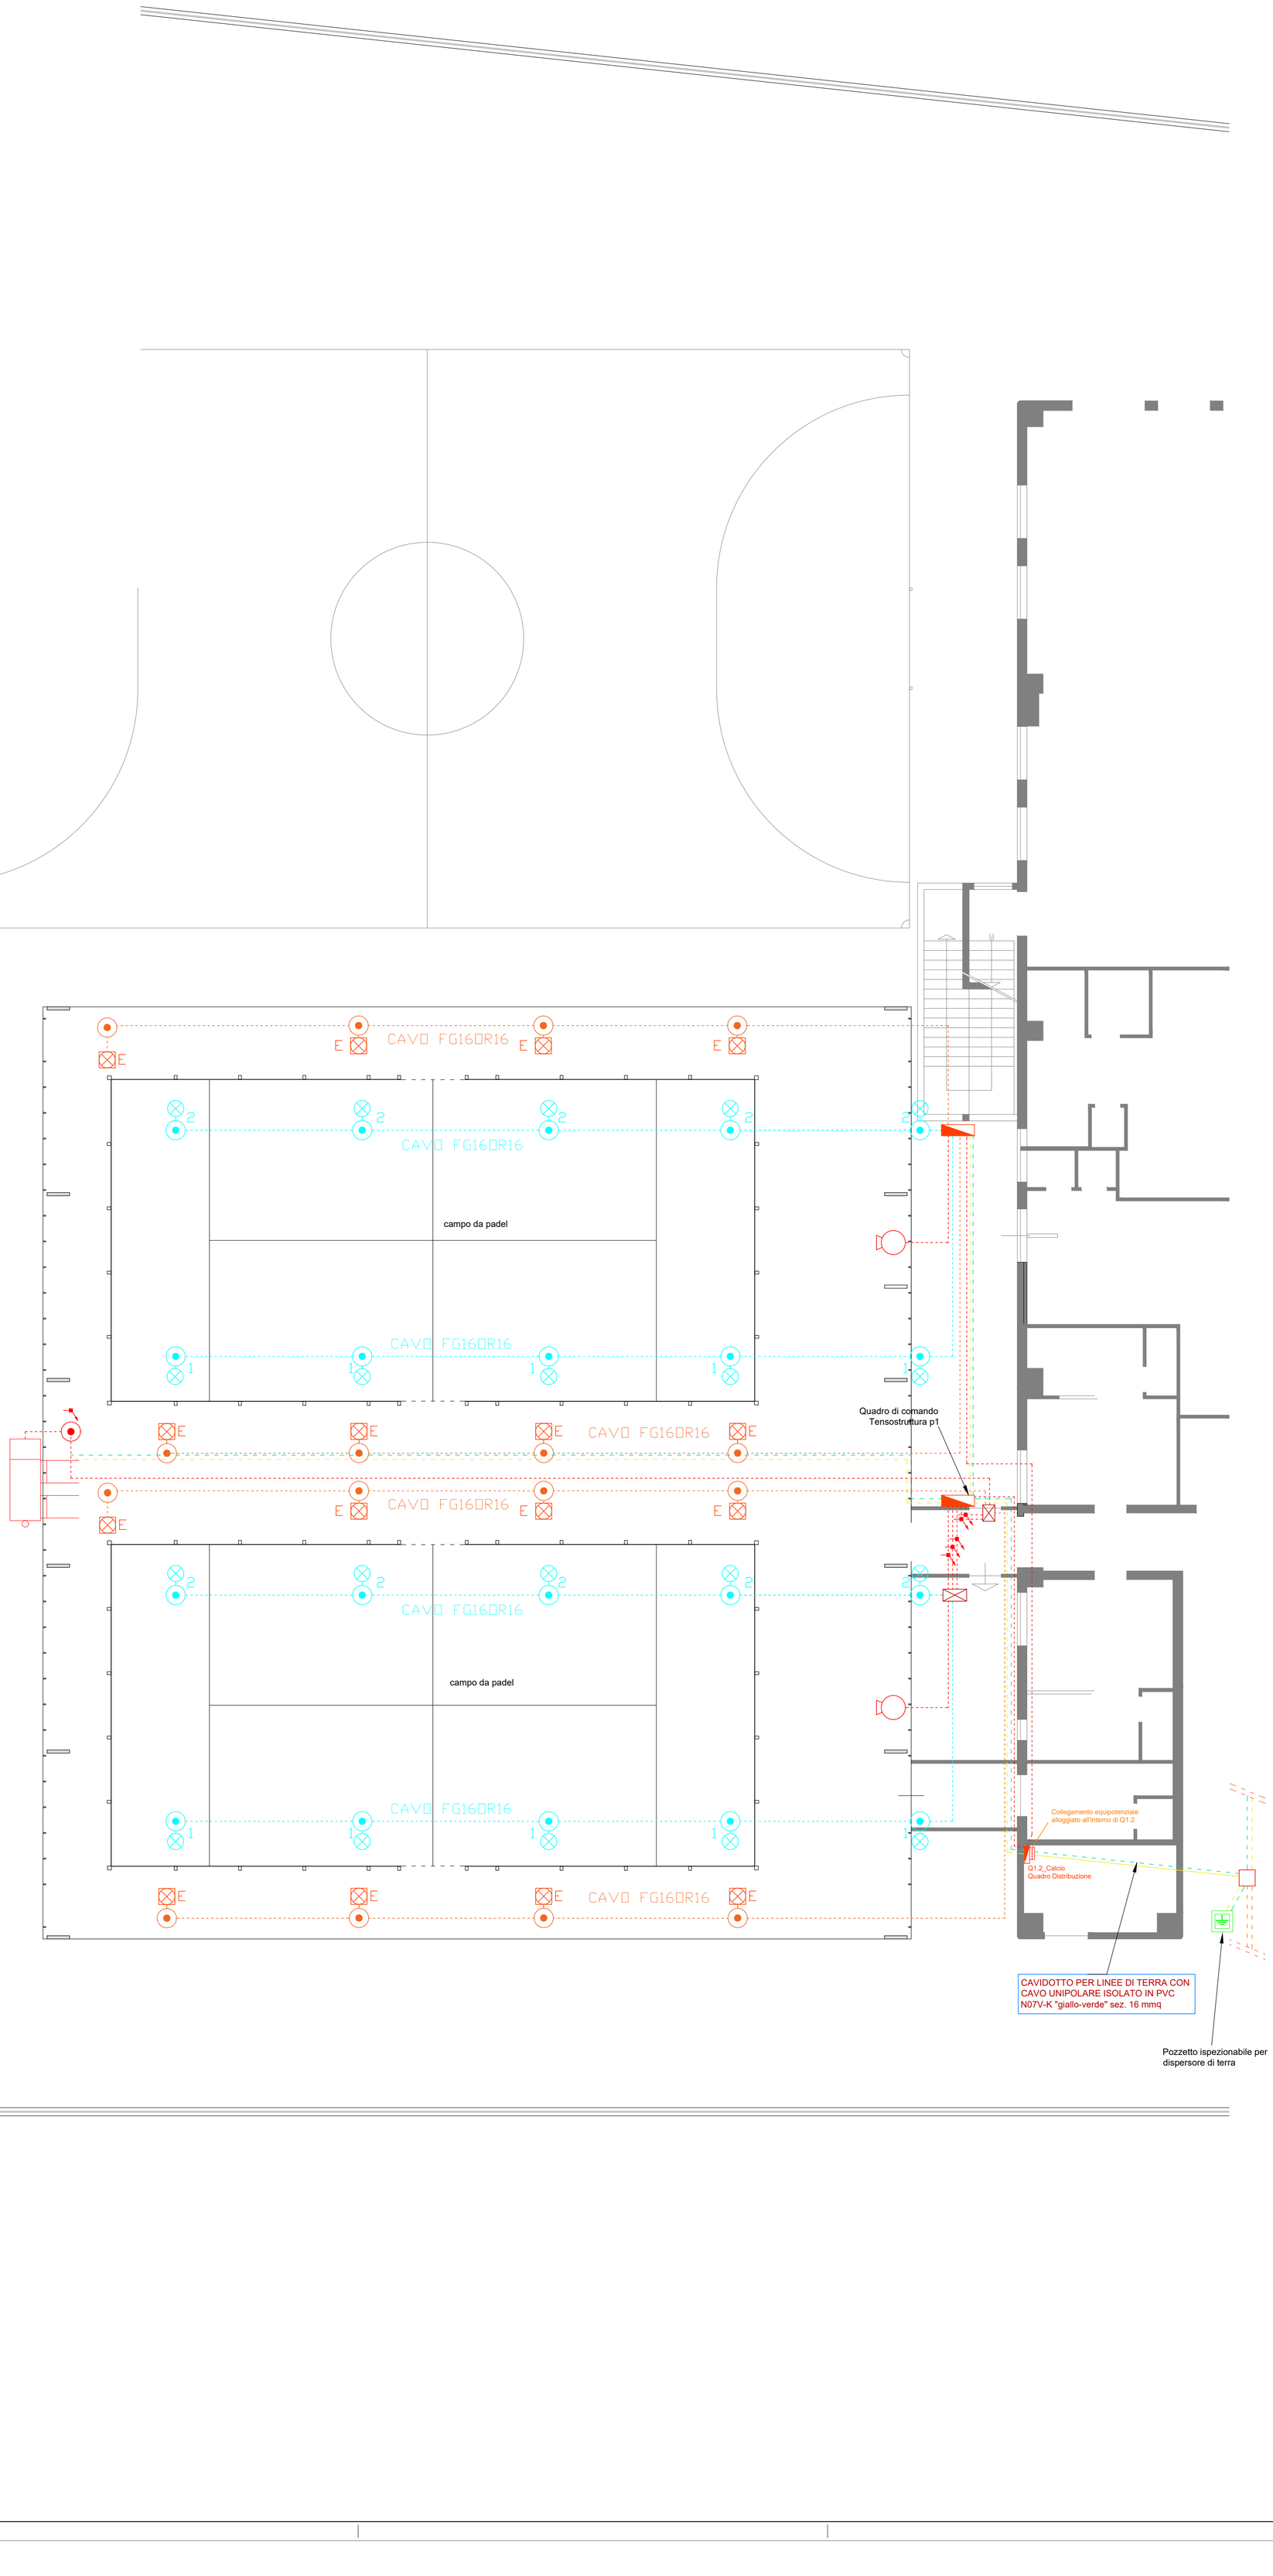
- QUADRO COMANDO
- CASSETTA DI DERIVAZIONE
- SCATOLA DI DERIVAZIONE 80x80x40
- PROIETTORE CON LAMPADA A LED DA 120 W
- LAMPADA DI EMERGENZA A LED DA 24 W
- DESTRATIFICATORE