

ACCERTAMENTO DELLA PROPRIETA' IMMOBILIARE URBANA
ELENCO DEI SUBALTERNI ASSEGNATI

Elenco Subalterni

Comune		Sezione		Foglio		Particella		Tipo mappale		del:	
CIVITANOVA MARCHE		1		2		234		n. 5658		07/02/2018	
Sub.	UBICAZIONE via/piazza	n° civ.	Piani	Scala	Int.	Entità di Costruzione		DESCRIZIONE			
1						CF1-CF2-AL		GIA' SOPPRESSO			
2	via giuseppe morosini	5	T					AREA URBANA DI MQ. 90			
3						CF1-CF2-AL		GIA' SOPPRESSO			
4						CF1-AL		GIA' SOPPRESSO			
5						CF2-AL		SOPPRESSO (VEDI SUB 14)			
6						CF1		GIA' SOPPRESSO			
7						AL		GIA' SOPPRESSO			
8						CF1		GIA' SOPPRESSO			
9						CF1		GIA' SOPPRESSO			
10						AL		GIA' SOPPRESSO			
11	via giuseppe morosini	7	T-1			CF1-AL		B.C.N.C. AI SUB 12-13 (CORTE-TERRAZZO- SCALA LOC.TERMICO)			
12	via giuseppe morosini	7	T			CF1-AL		CENTRO PER ATTIVITA' SPORTIVA			
13	via giuseppe morosini	5	T-1			CF1		UFFICIO			
14	via giuseppe morosini	5	T					AREA URBANA DI MQ. 1715			

Protocollo _____ data _____

IL TECNICO **Geom. MUZI MASSIMO**
ALBO DEI GEOMETRI DELLA PROVINCIA DI MACERATA n. 775
 Codice Fiscale: **MZUMSM61A14C770T**

 firma e timbro

ELABORATO PLANIMETRICO

Compilato da:
Muzi Massimo

Iscritto all'albo:
Geometri

Prov. Macerata N. 775

**Agenzia delle Entrate
CATASTO FABBRICATI
Ufficio Provinciale di
Macerata**

Comune di Civitanova Marche

Protocollo n. del

Sezione: 1 Foglio: 2 Particella: 234

Tipo Mappale n. del

Dimostrazione grafica dei subalterni

Scala 1 : 500

F.1 P.LLA 160

F.1 P.LLA 158

P.LLA 554

12

12

12



11

11

P.LLA 233

14

P.LLA 548

P. 546

2

P.LLA 565

P.LLA 558

P.LLA 559



PIANO TERRA

ELABORATO PLANIMETRICO

Compilato da:
Muzi Massimo

Iscritto all'albo:
Geometri

Prov. Macerata N. 775

**Agenzia delle Entrate
CATASTO FABBRICATI
Ufficio Provinciale di
Macerata**

Comune di Civitanova Marche


Protocollo n. del

Sezione: 1 Foglio: 2 Particella: 234

Tipo Mappale n. del

Dimostrazione grafica dei subalterni

Scala 1 : 500

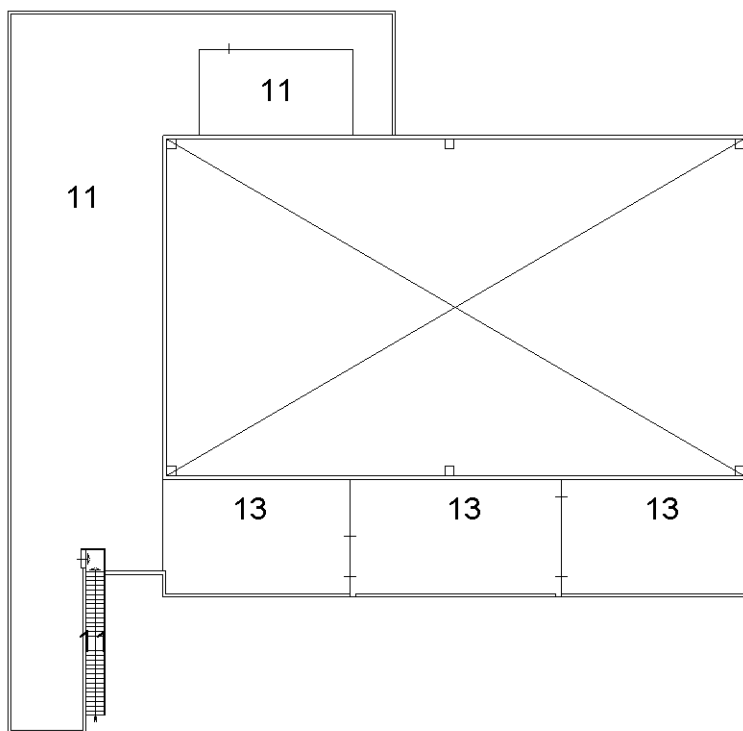

PIANO PRIMO



ELABORATO PLANIMETRICO

Compilato da:
Muzi Massimo

Iscritto all'albo:
Geometri

Prov. Macerata N. 775

**Agenzia delle Entrate
CATASTO FABBRICATI
Ufficio Provinciale di
Macerata**

Comune di Civitanova Marche

Sezione: 1 Foglio: 2 Particella: 234

Protocollo n. del

Tipo Mappale n. del



Dimostrazione grafica dei subalterni

Scala 1 : 500

F.1 P.LLA 160

F.1 P.LLA 158

P.LLA 554

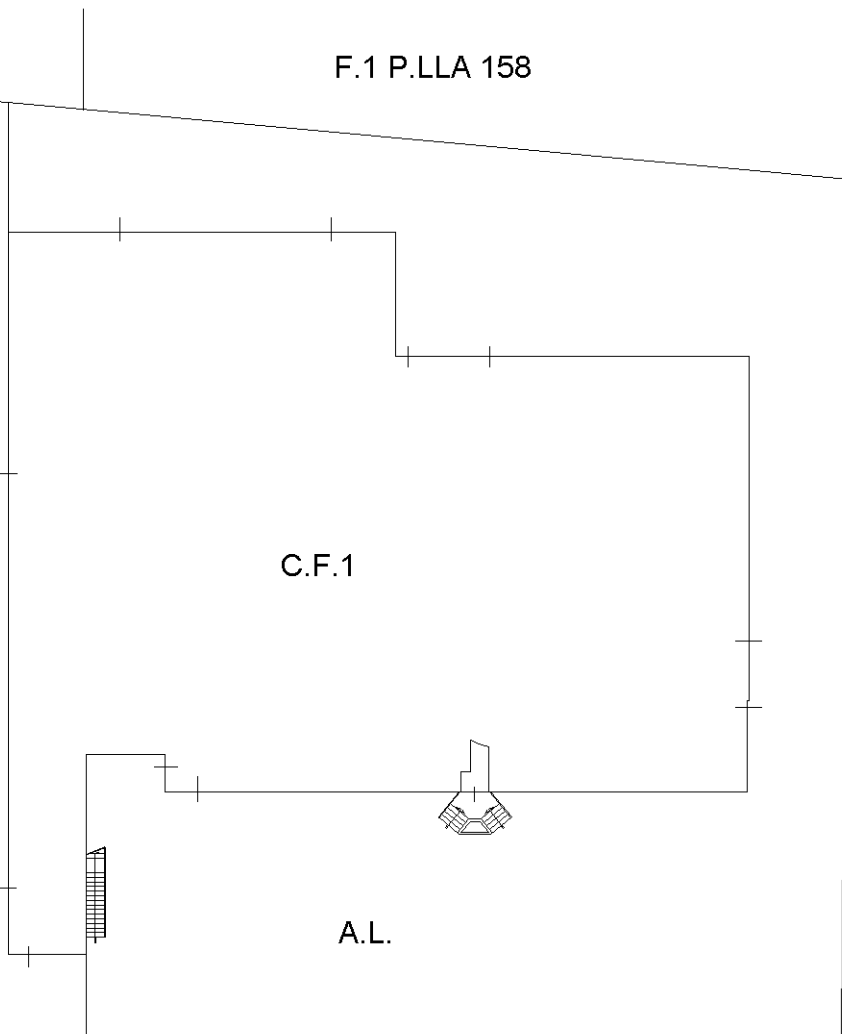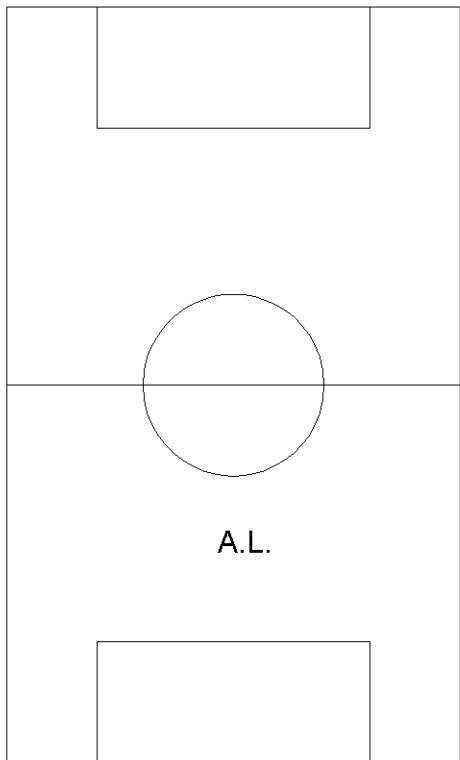

P.LLA 233

A.L.

P.LLA 548

P. 546

A.L.

P.LLA 565

P.LLA 558

P.LLA 559



PIANO TERRA