

INDIVIDUAZIONE AEREA

SC 1/XXX




VISTA FRONTALE, RISULTATO FINALE

SC 1/XXX

COMUNE DI CIVITANOVA MARCHE		TAV
OGGETTO: INSTALLAZIONE NUOVI SERVIZI IGIENICI PRESSO BIBLIOTECA S. ZAVATTI		
ELABORATO: MURATURE - IMP.ELETTRICO - IMP IDRICO		1
PROGETTISTI: UFFICIO TECNICO COMUNALE		01/2022


INTERVENTI

SC 1/100

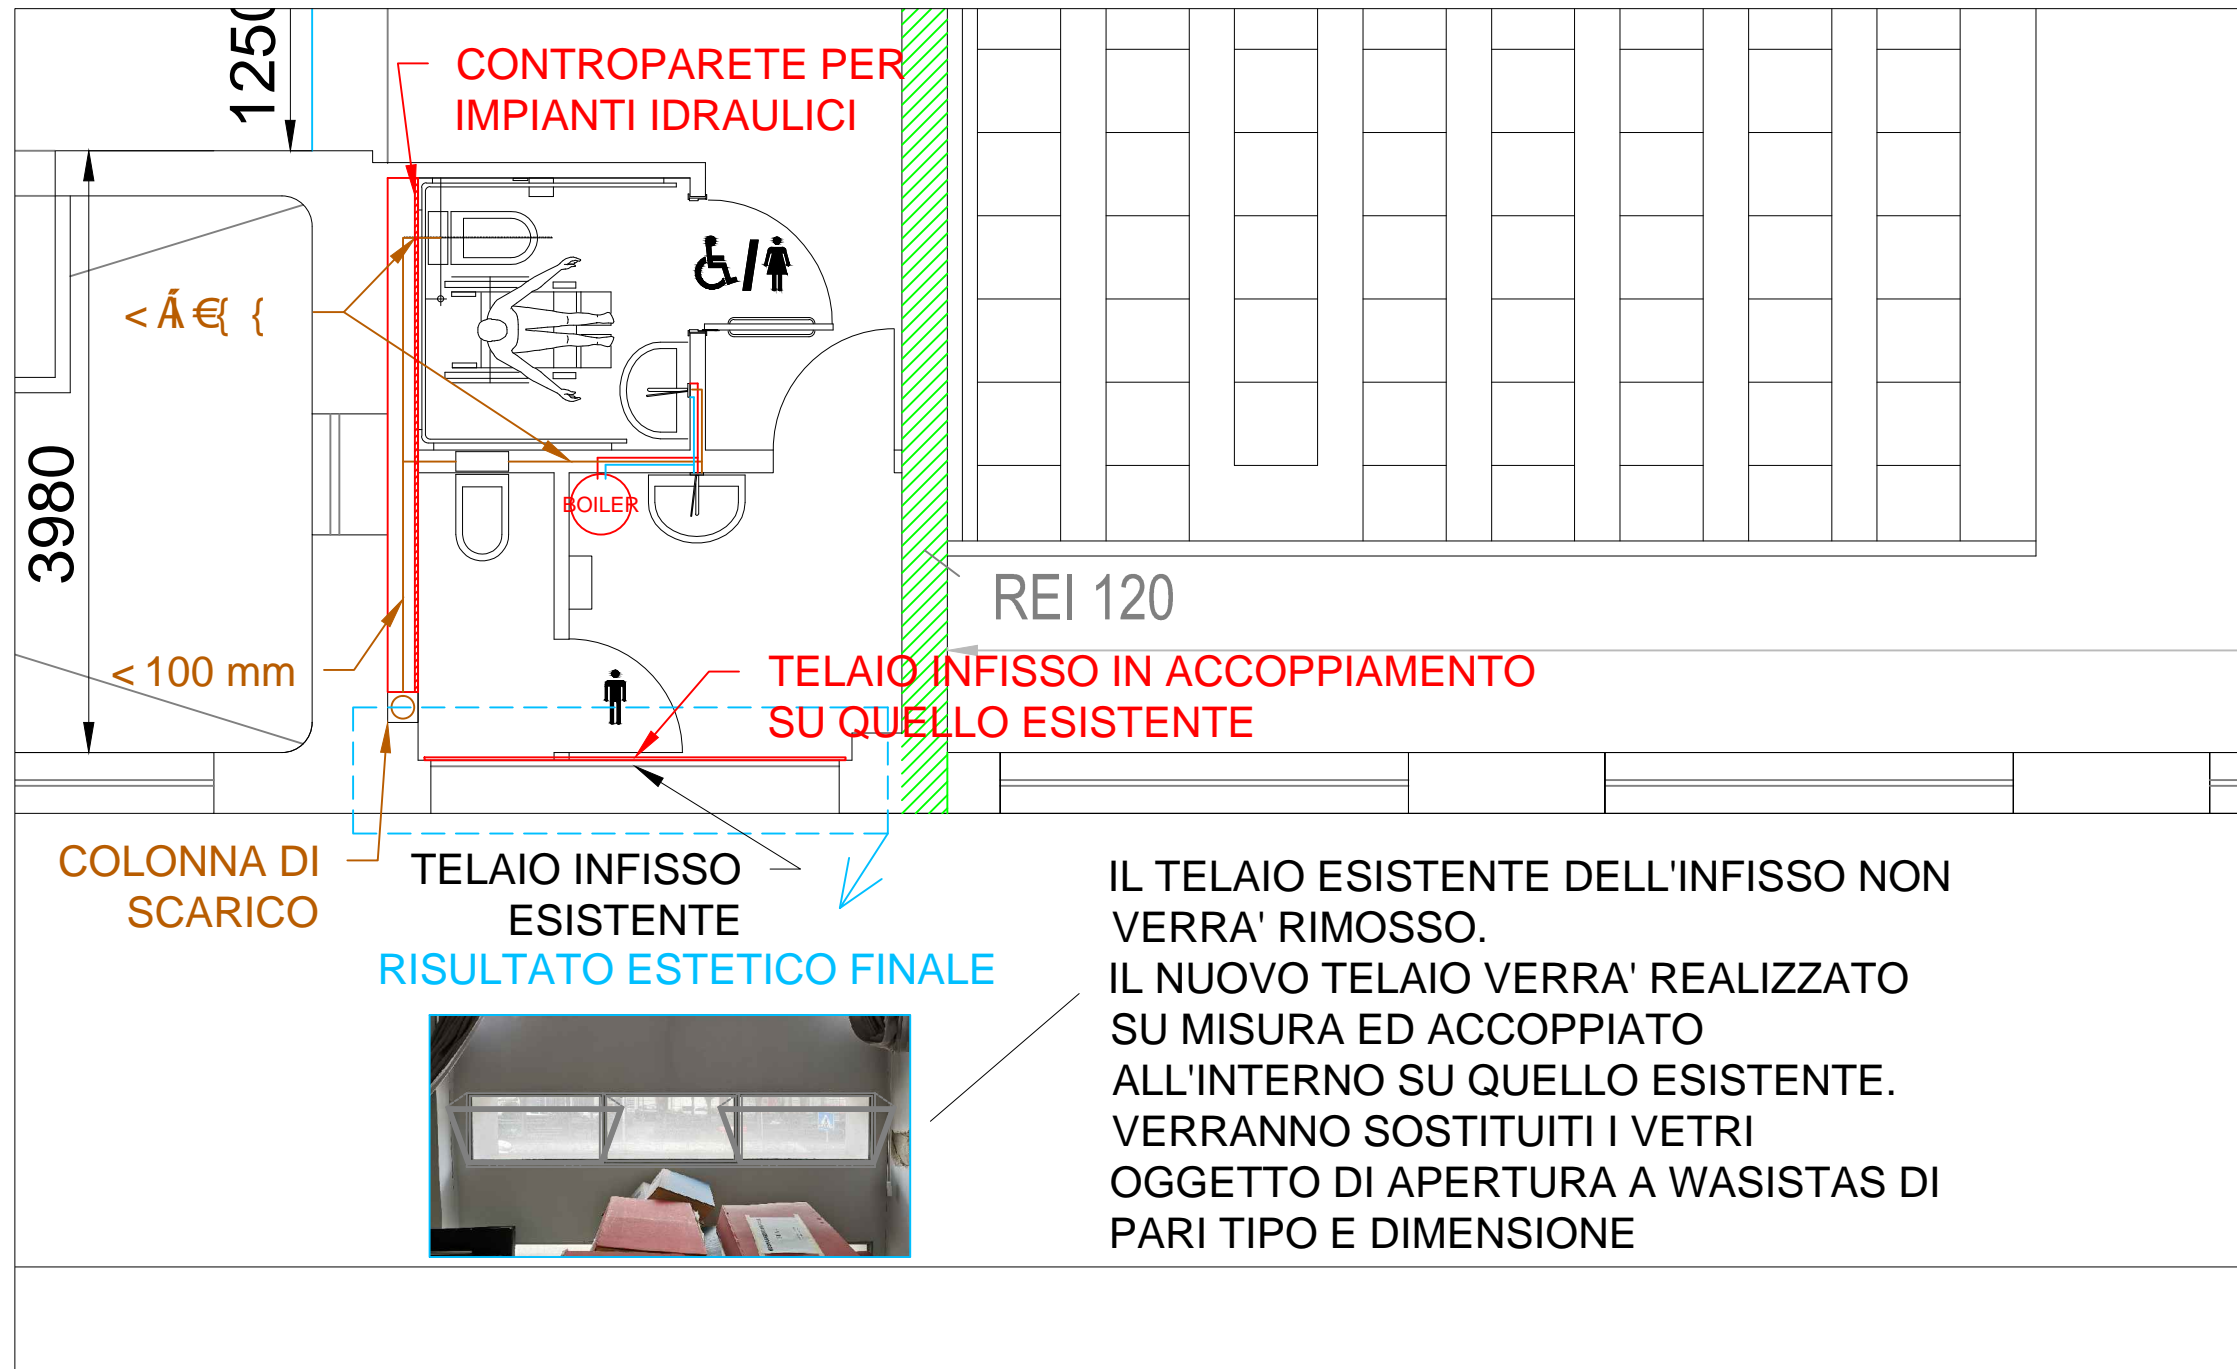

INDIVIDUAZIONE IN PIANTA

SC 1/200

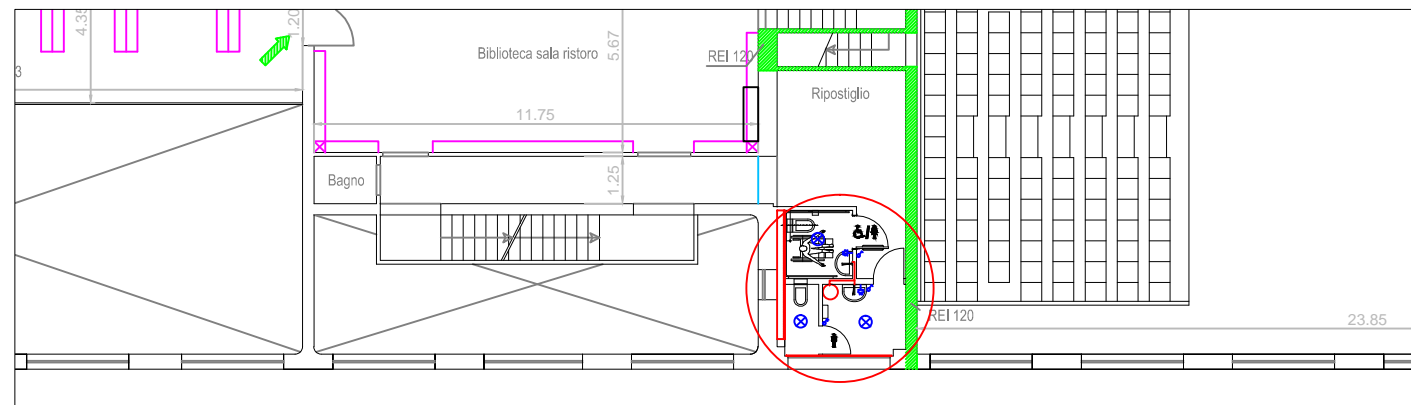

COMUNE DI CIVITANOVA MARCHE	TAV
OGGETTO: INSTALLAZIONE NUOVI SERVIZI IGIENICI PRESSO BIBLIOTECA S. ZAVATTI	
ELABORATO: MURATURE - IMP.ELETTRICO - IMP IDRICO	2
PROGETTISTI: UFFICIO TECNICO COMUNALE	01/2022