

# COMUNE DI CIVITANOVA MARCHE

Provincia di Macerata



**Progetto:**

**Progettisti:**

Geom. Ghergo Stefania  
Geom. Enea Foresi

**Disegnatore:**

**Resp. Procedimento:**

Geom. Frapiccini Antonio

**Località:**

Strada del Pincio - Civitanova Alta

**Oggetto:**


*REALIZZAZIONE ATTRAVERSAMENTI  
PEDONALI RIALZATI*


**Scala:**

**Tavola n°:**

**Data:**


dicembre 2021

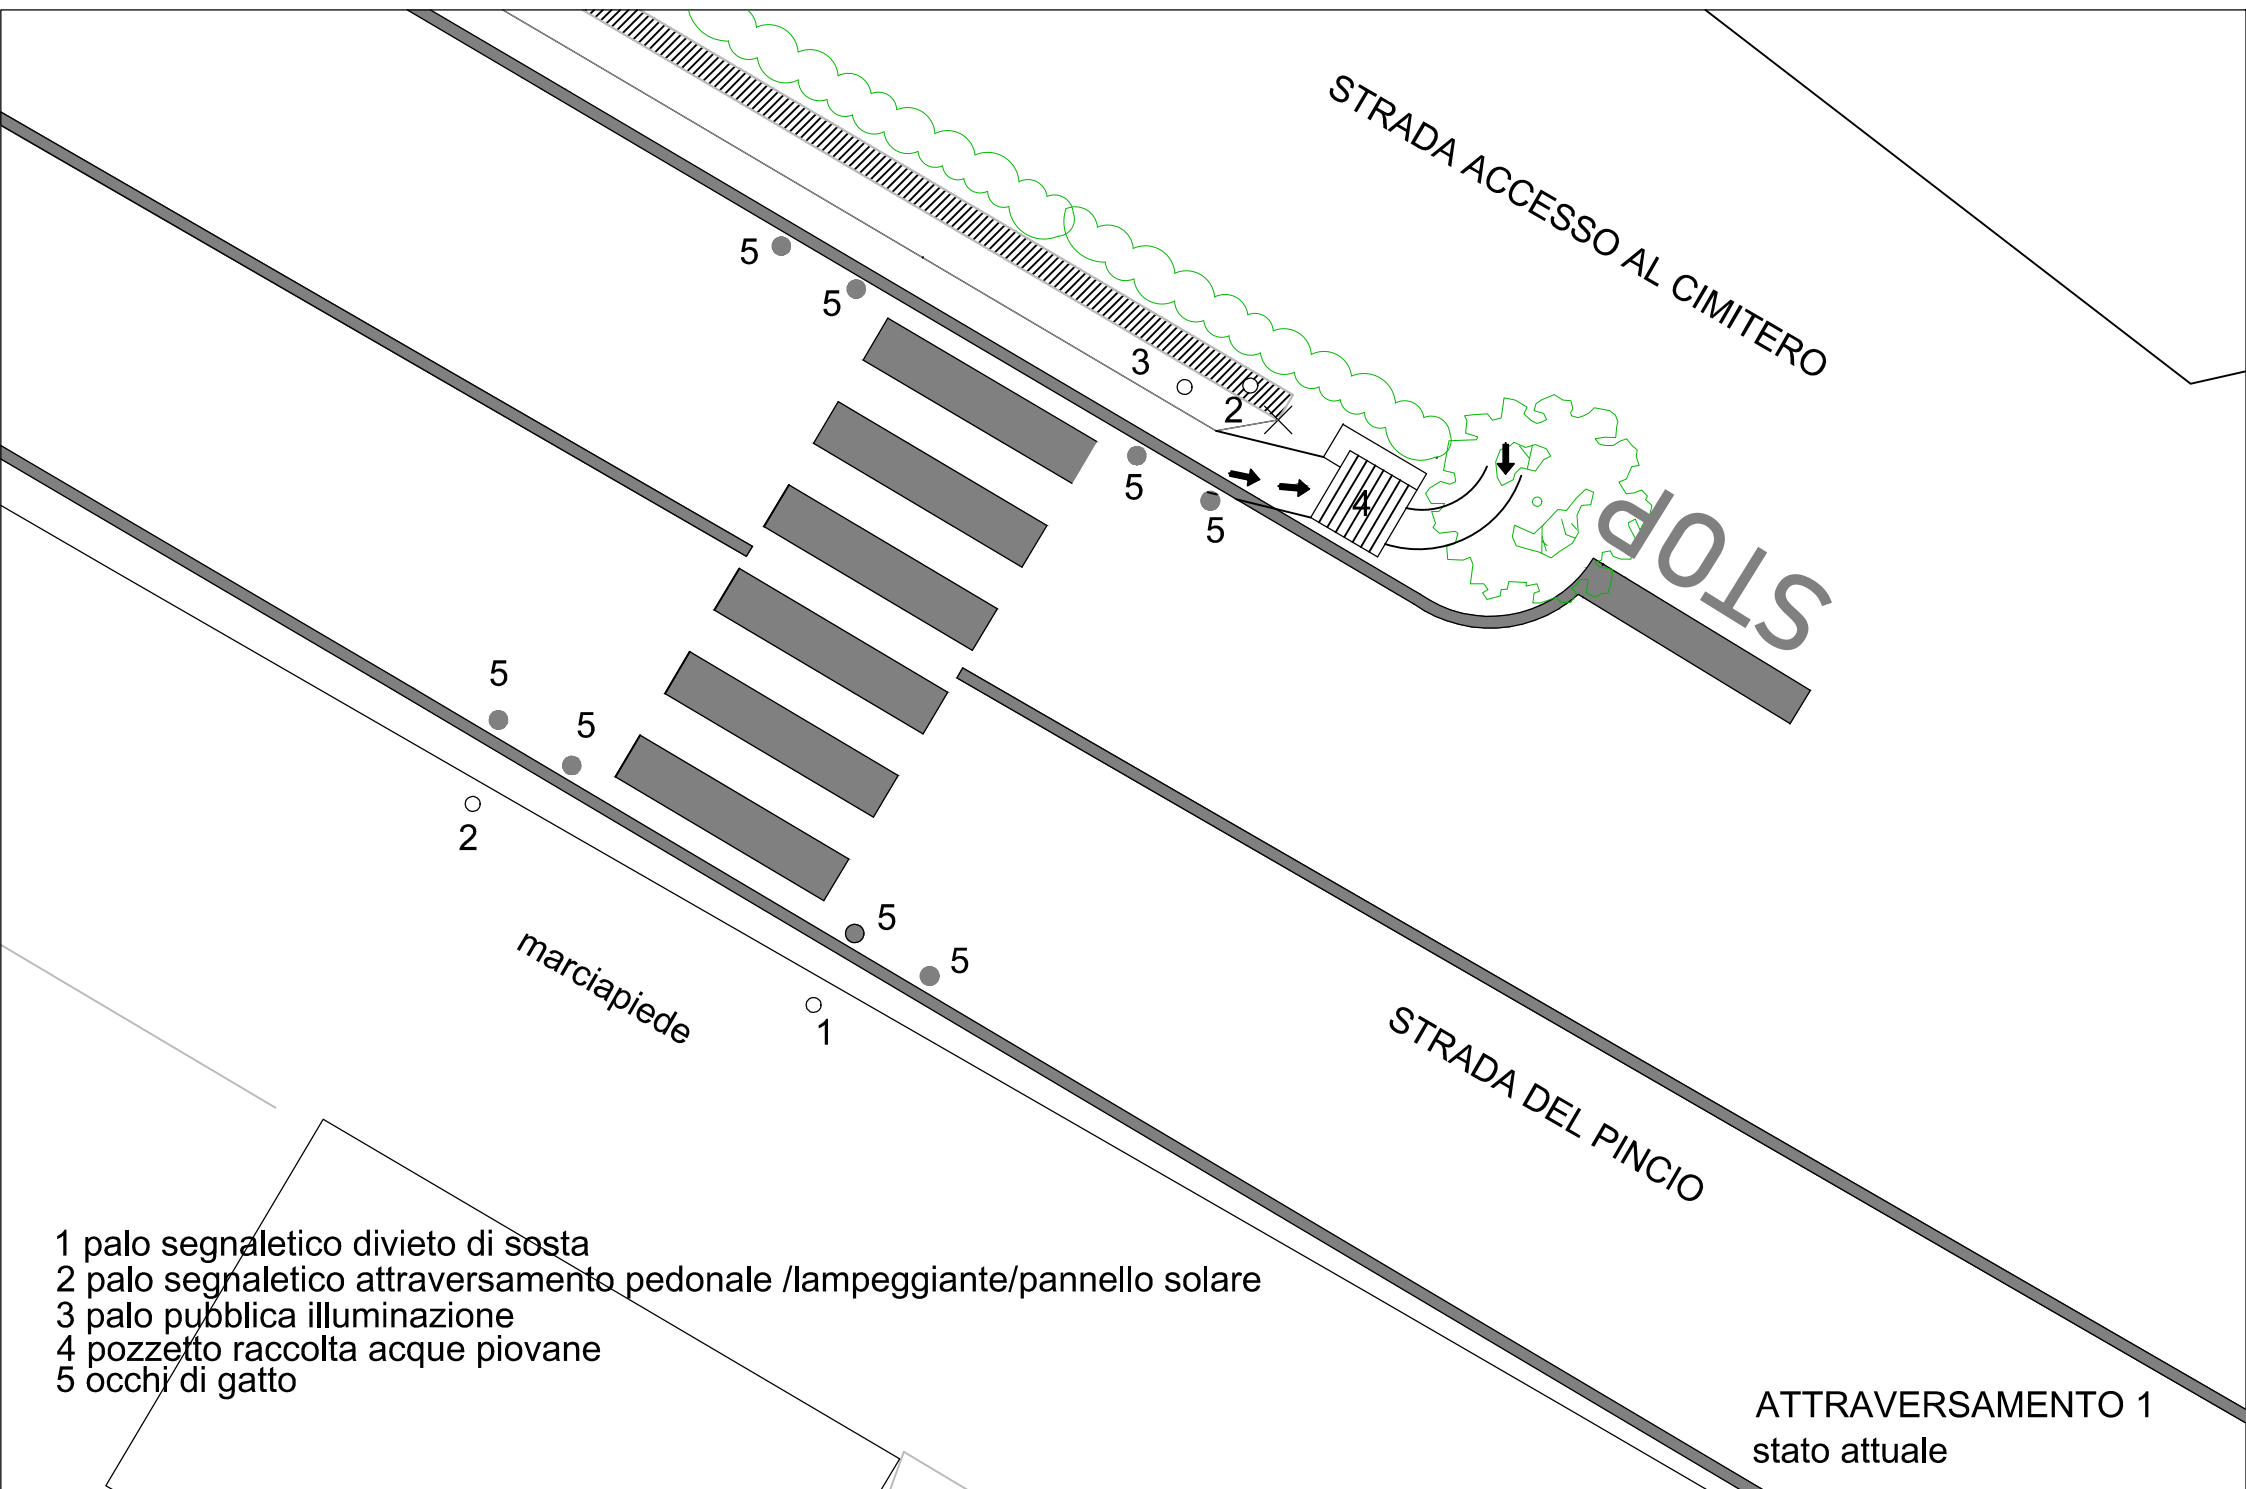

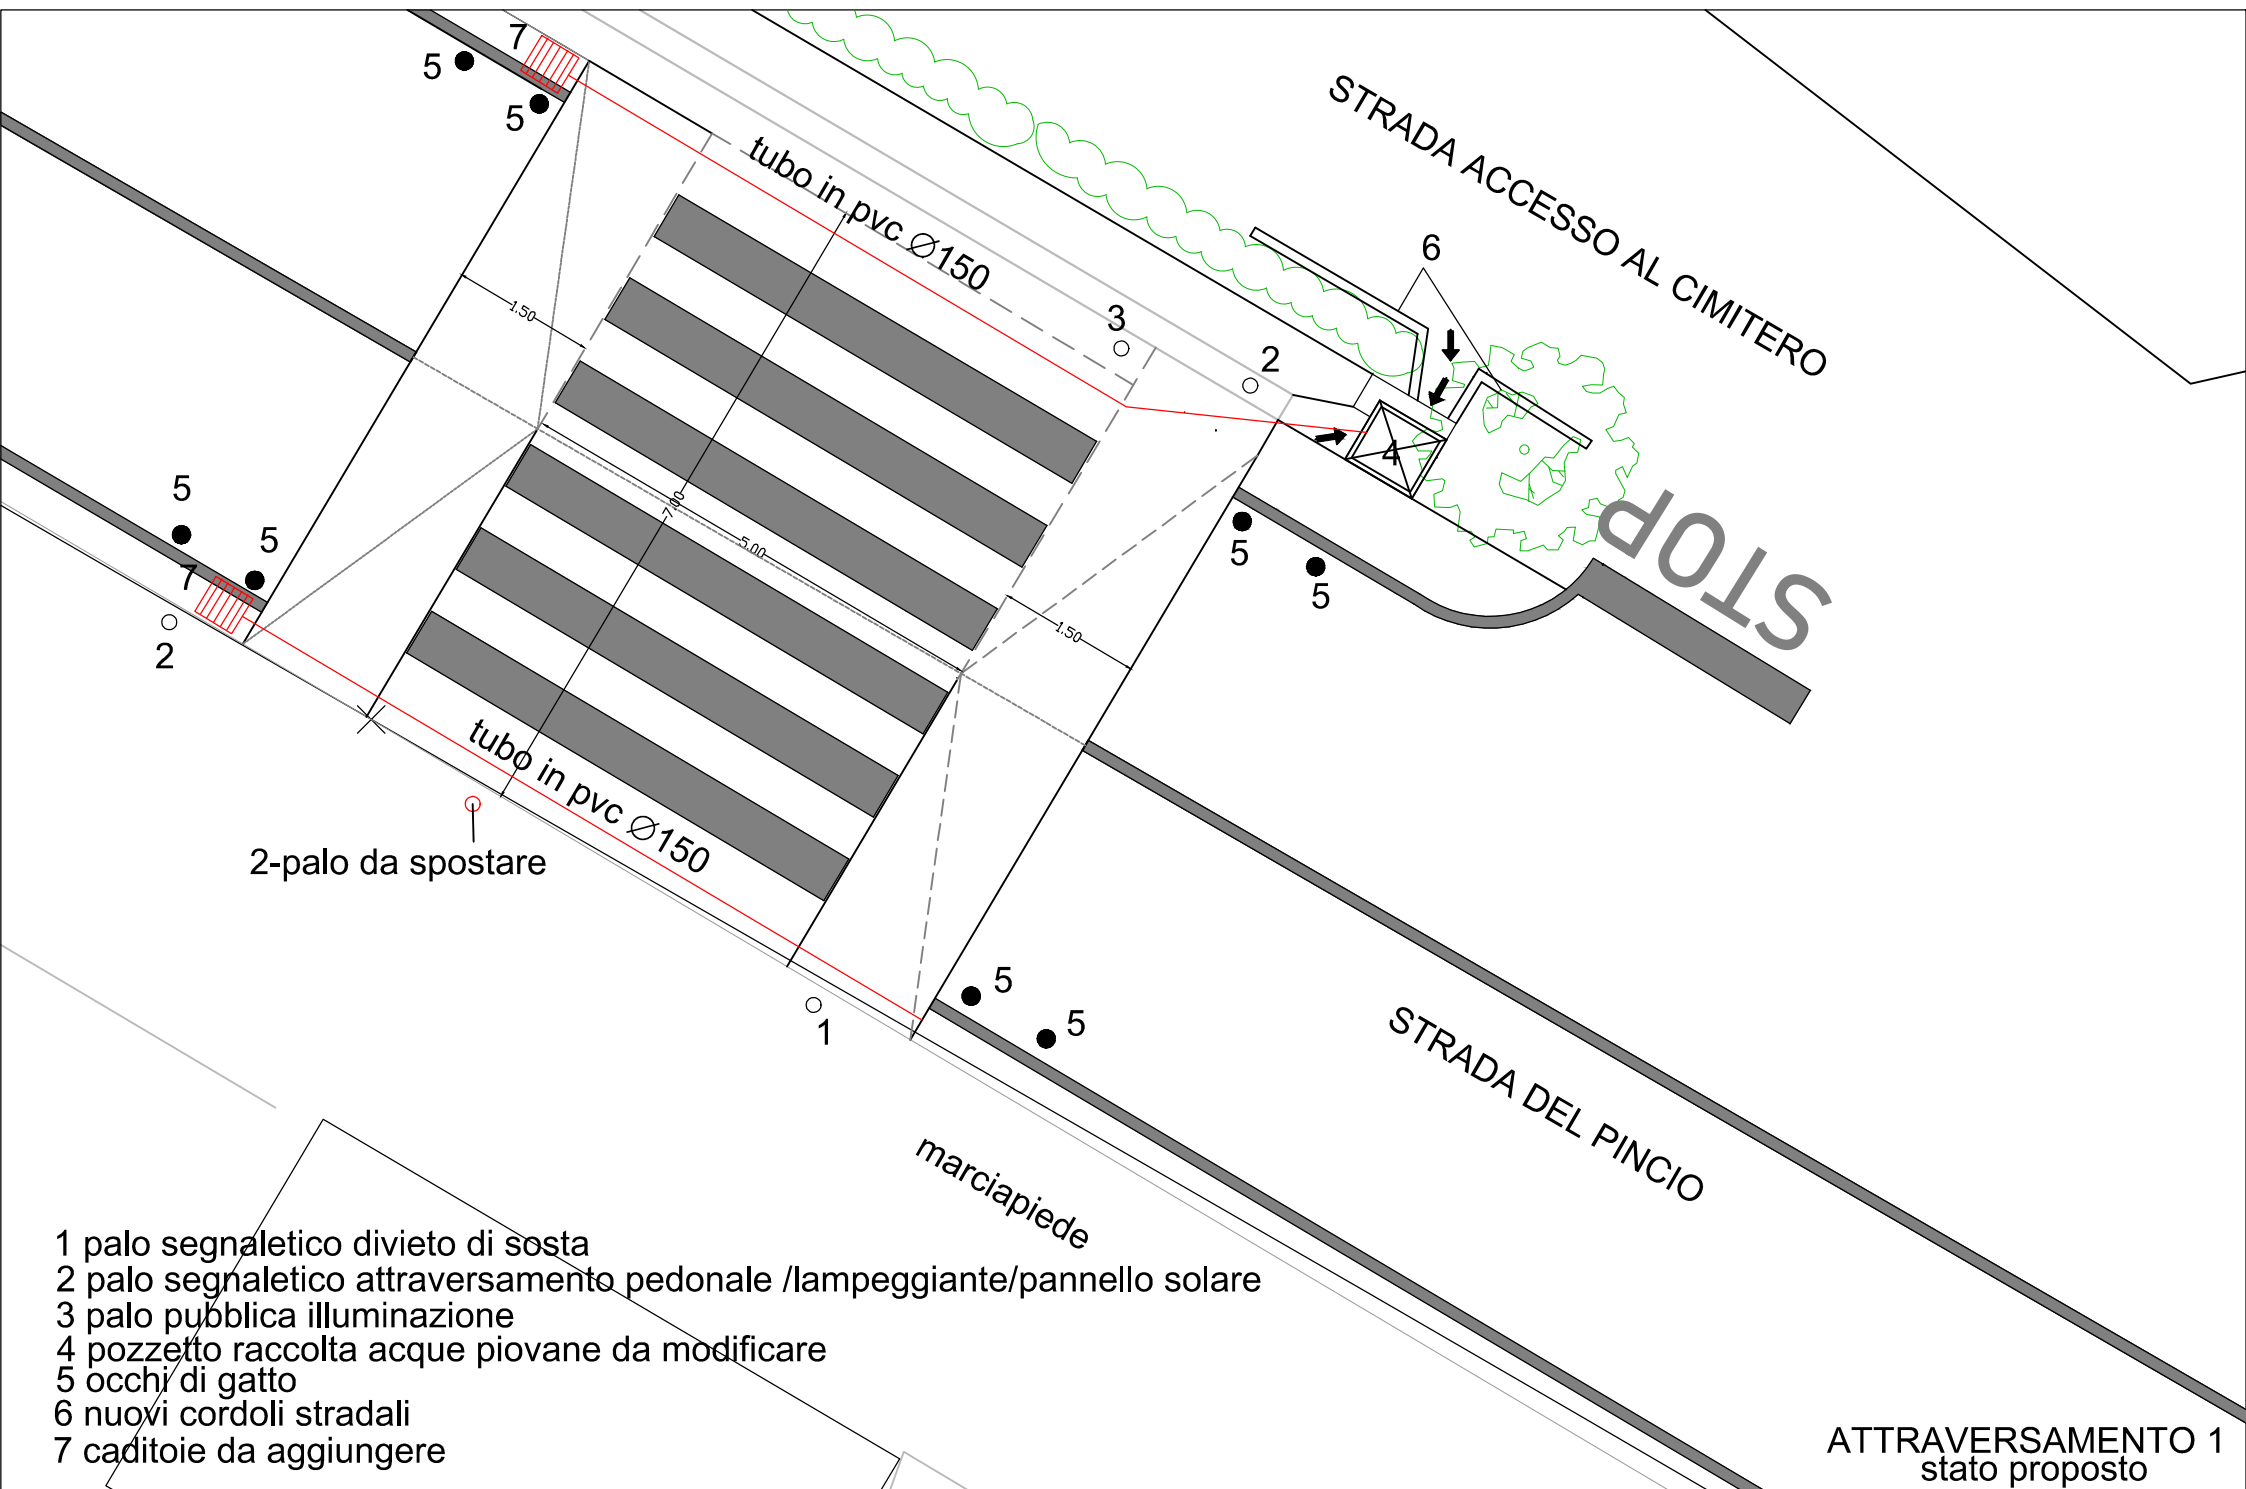

- 1 palo segnaletico divieto di sosta
- 2 palo segnaletico attraversamento pedonale /lampeggiante/pannello solare
- 3 palo pubblica illuminazione
- 4 pozzetto raccolta acque piovane da modificare
- 5 occhi di gatto
- 6 nuovi cordoli stradali
- 7 caditoie da aggiungere

ATTRAVERSAMENTO 1  
 stato proposto

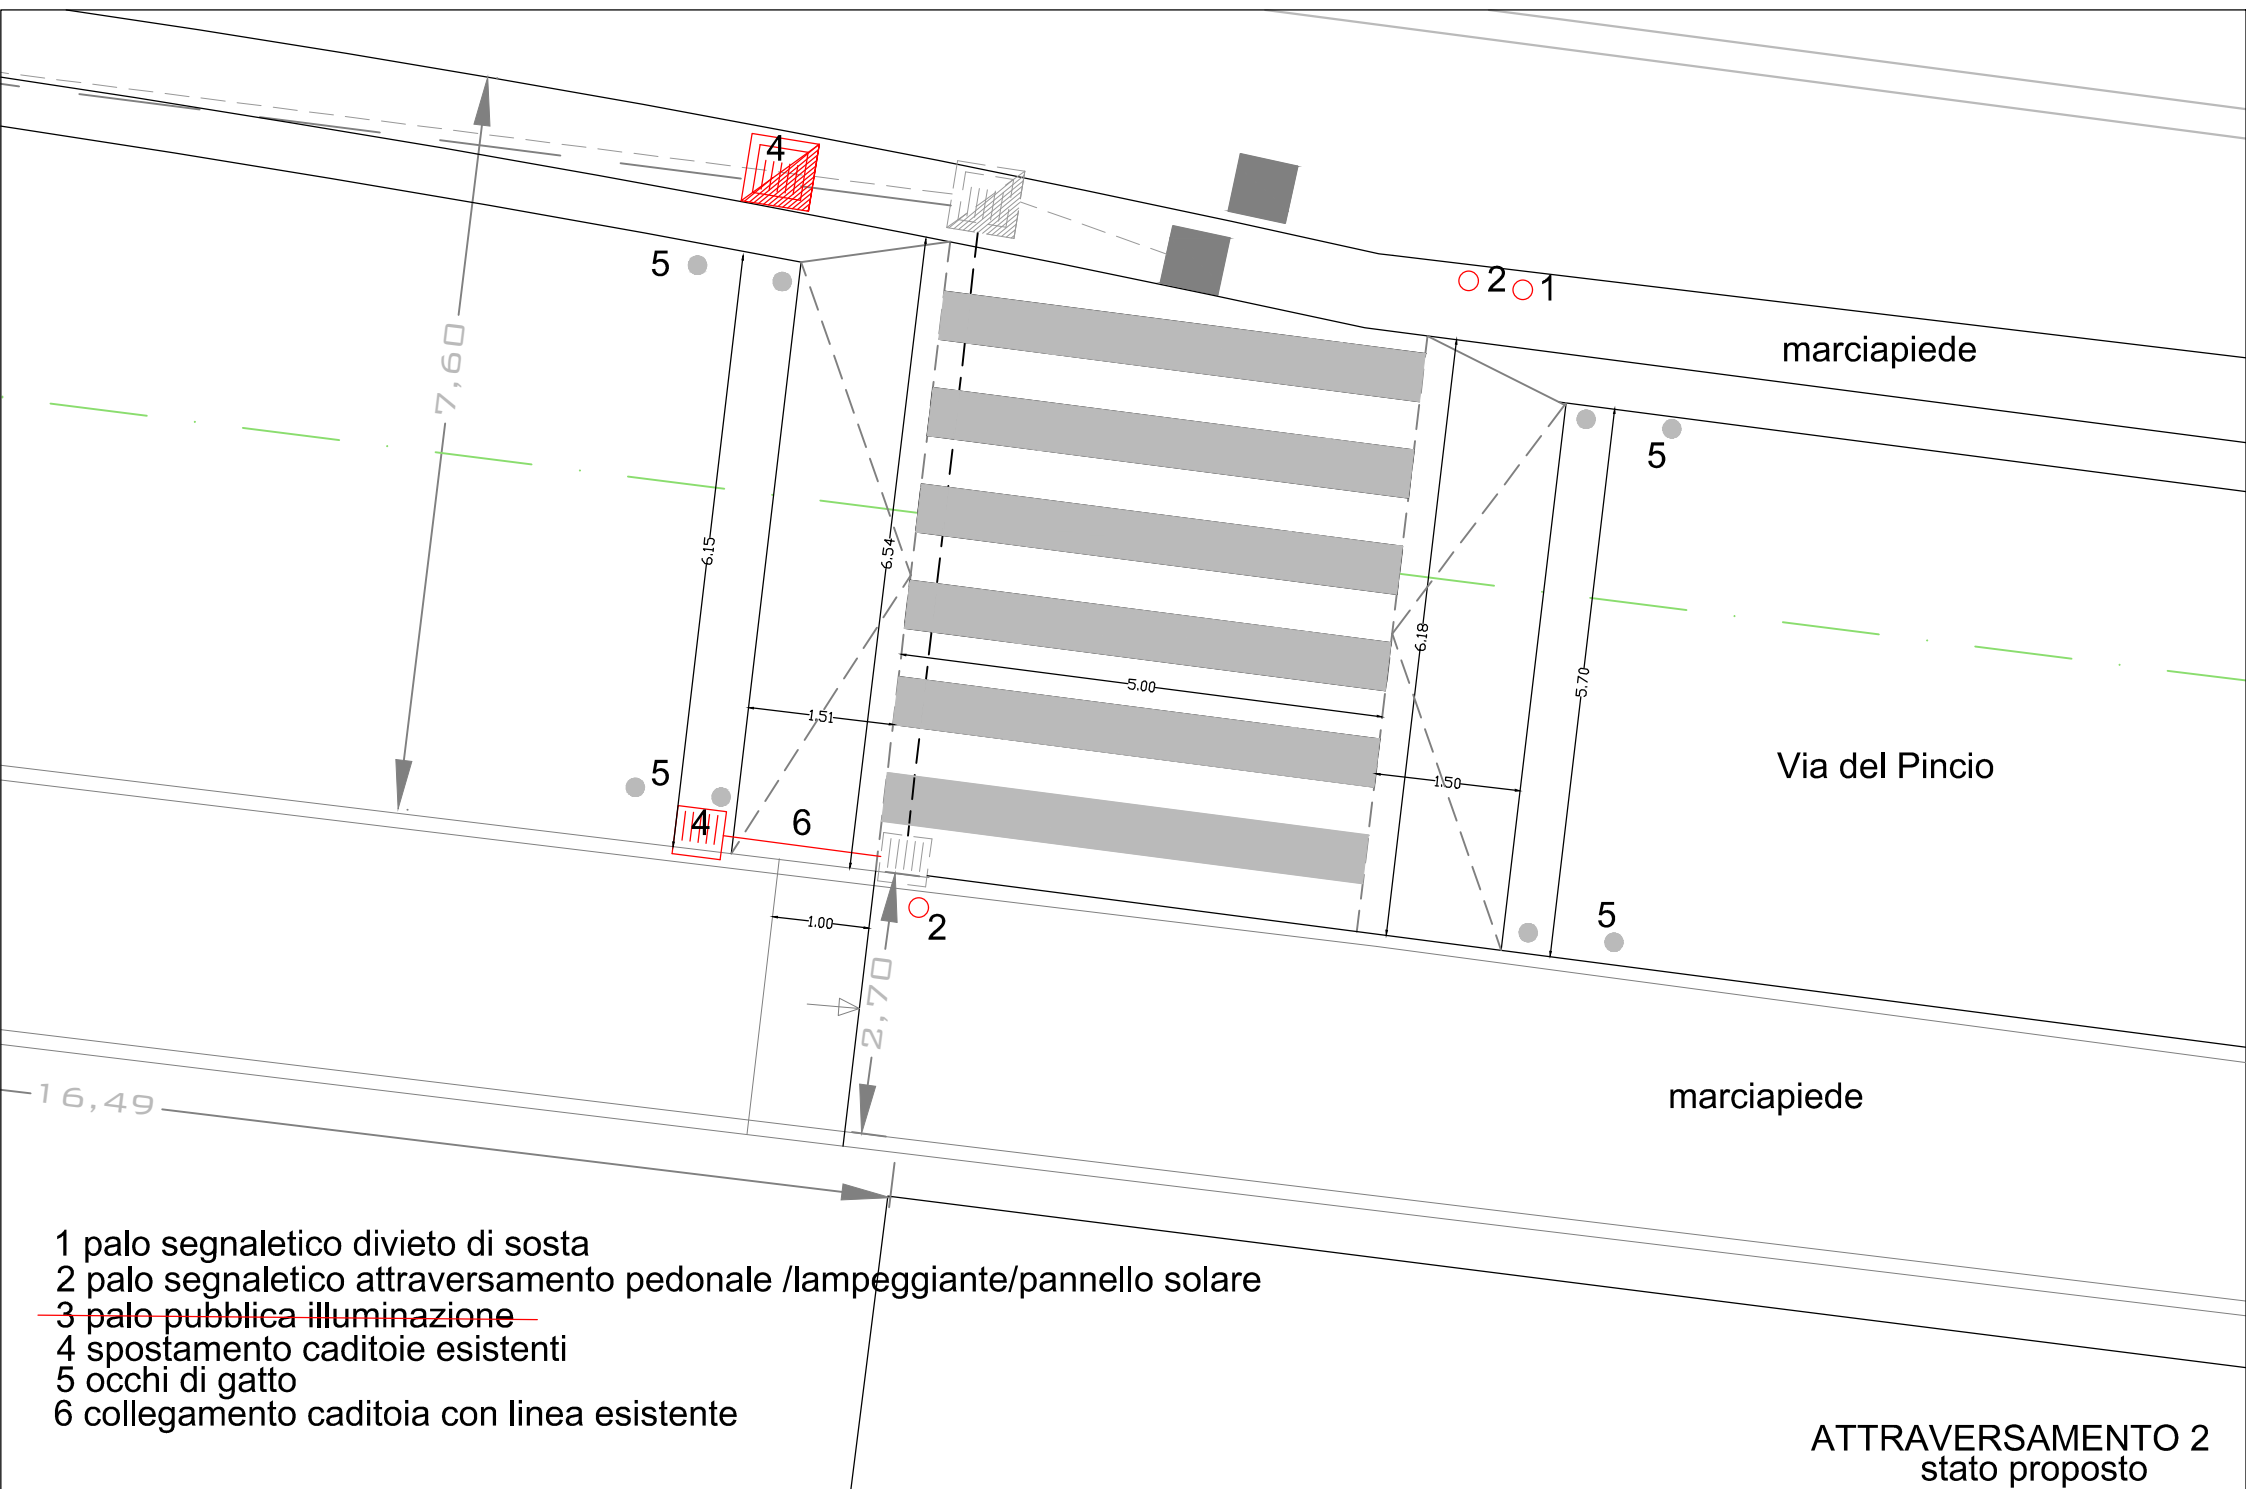

- 1 palo segnaletico divieto di sosta
- 2 palo segnaletico attraversamento pedonale /lampeggiante/pannello solare
- ~~3 palo pubblica illuminazione~~
- 4 spostamento caditoie esistenti
- 5 occhi di gatto
- 6 collegamento caditoia con linea esistente

ATTRAVERSAMENTO 2  
stato proposto