

OGGETTO


LAVORI DI MANUTENZIONE STRAORDINARIA TRATTO
 VIA AURORA E VICOLO DELLA NOTTE,
 CENTRO STORICO CIVITANOVA MARCHE ALTA

PROGETTO DEFINITIVO


COLLABORATORI	PROGETTISTA
GEOM. Chiara Stefania	ARCH. Paolo Strappato
GEOM. Foresto Enea	R.U.P.
	GEOM. Francesco Antonio

TAVOLA 3
PLANIMETRIA GENERALE
Schema Pavimentazione


Scale: 1:100
 1:20 Data: Dic. 2021

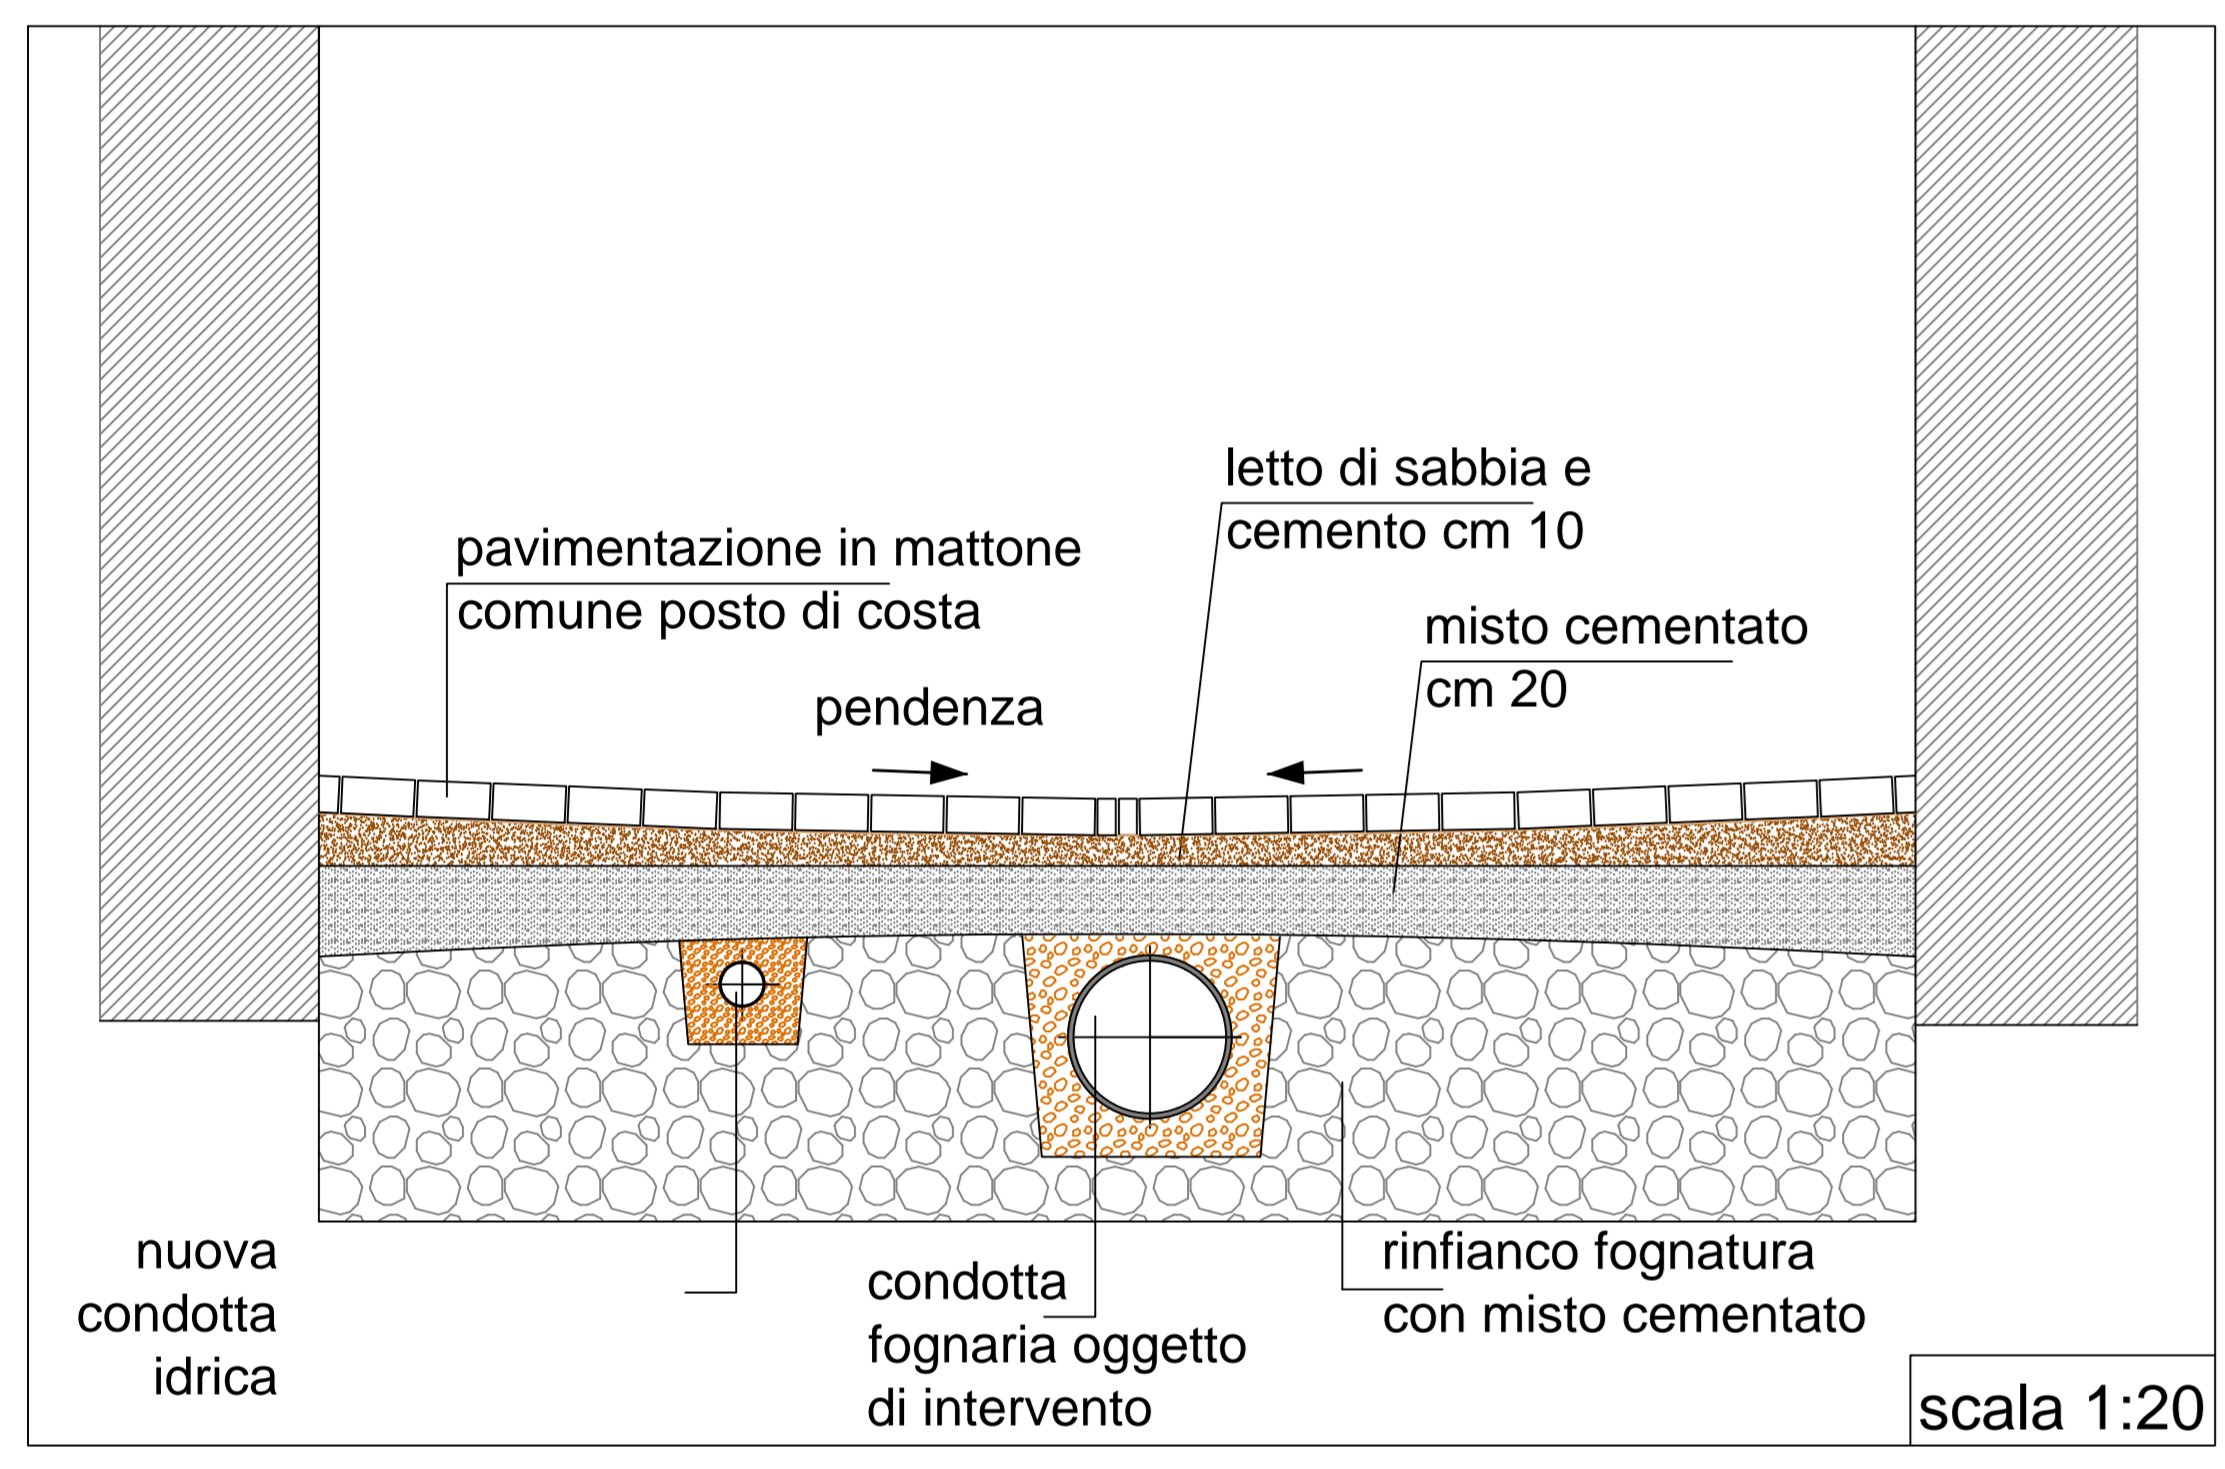


Particolare posa sottoservizi e sezione posa
 pavimentazione in mattoni via Aurora

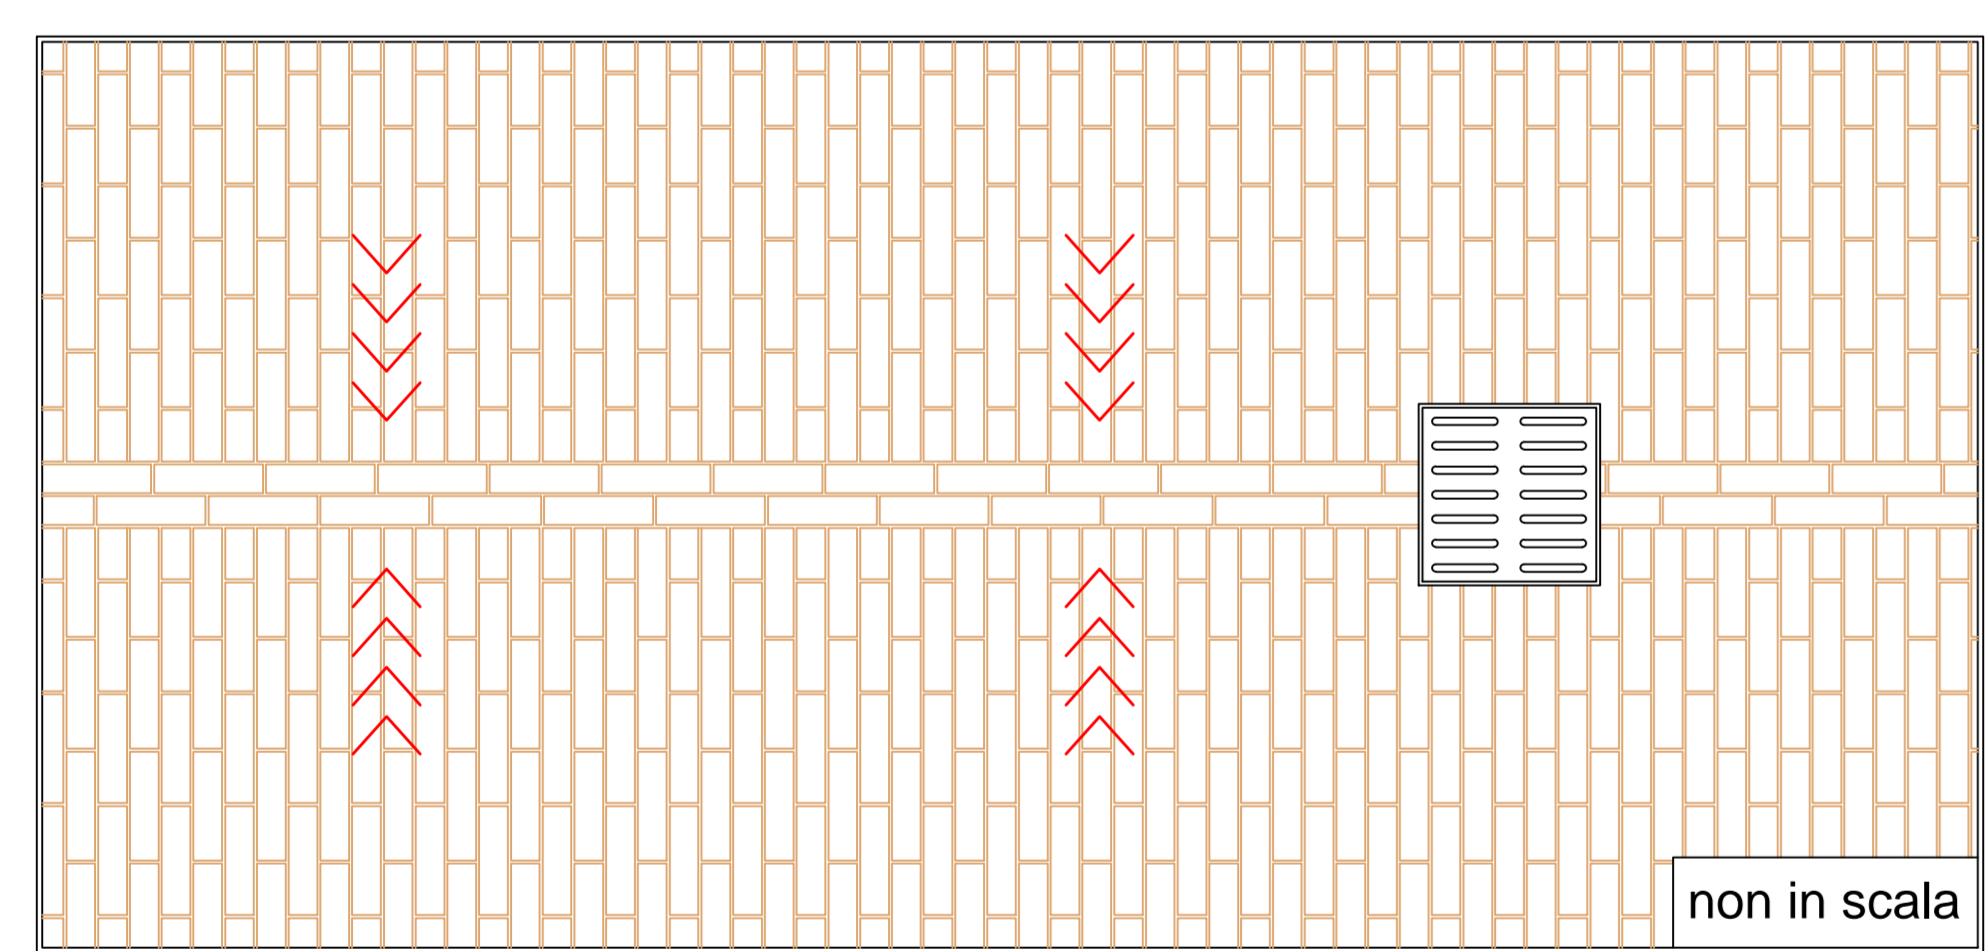


via Aurora schema montaggio pavimentazione in mattoni

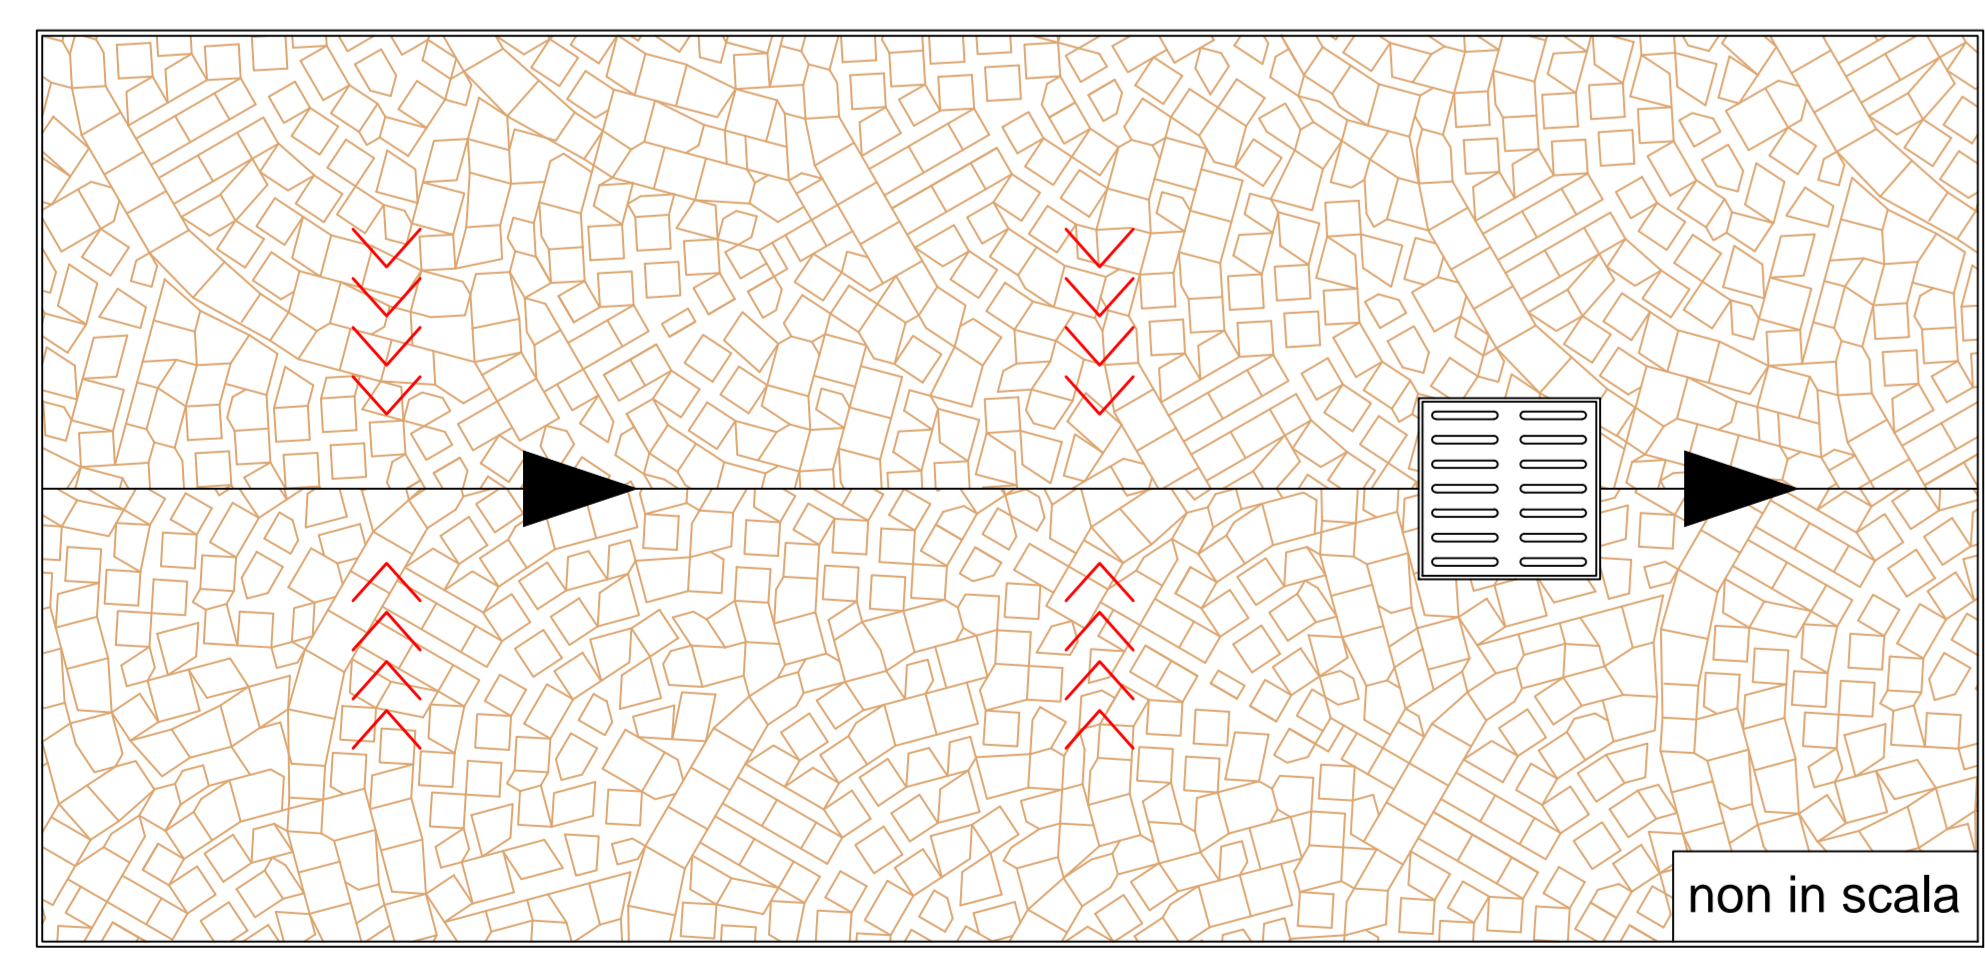

v.lo della Notte schema montaggio pavimentazione in pietra

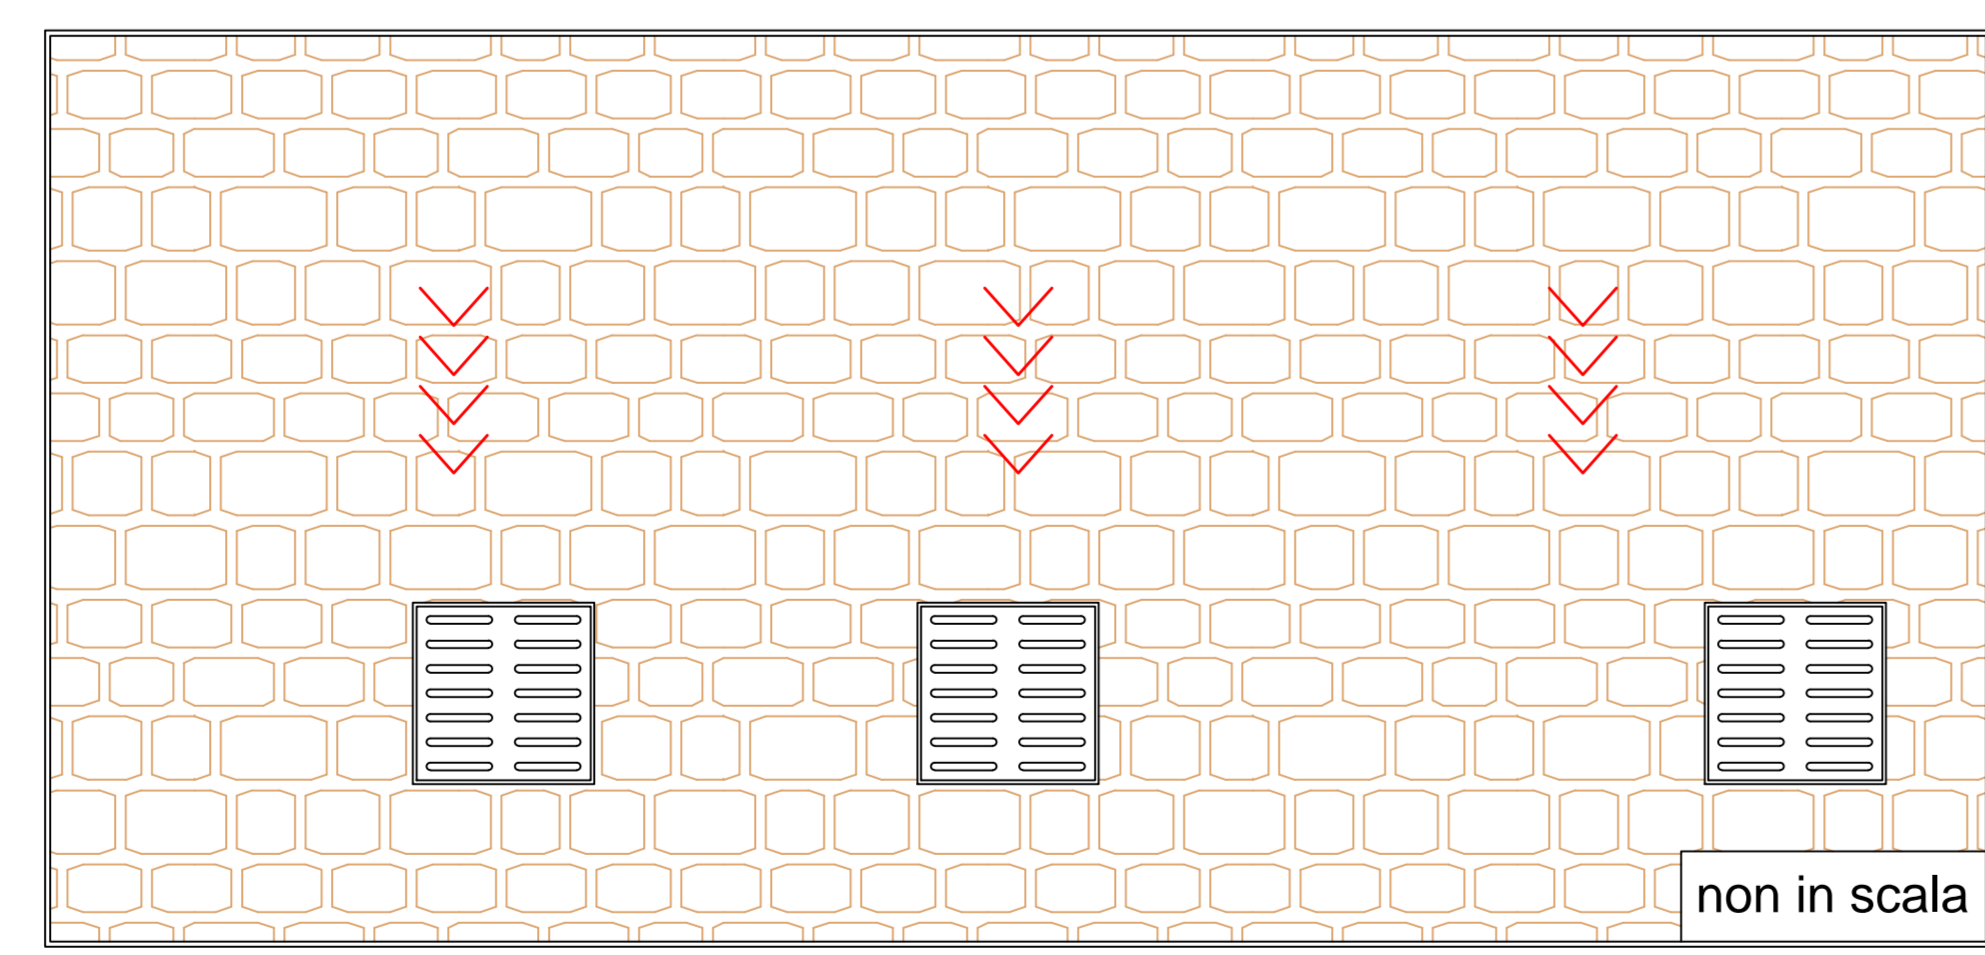


incrocio via Aurora - via Porta Zoppa
 schema di montaggio pavimentazione in pietra

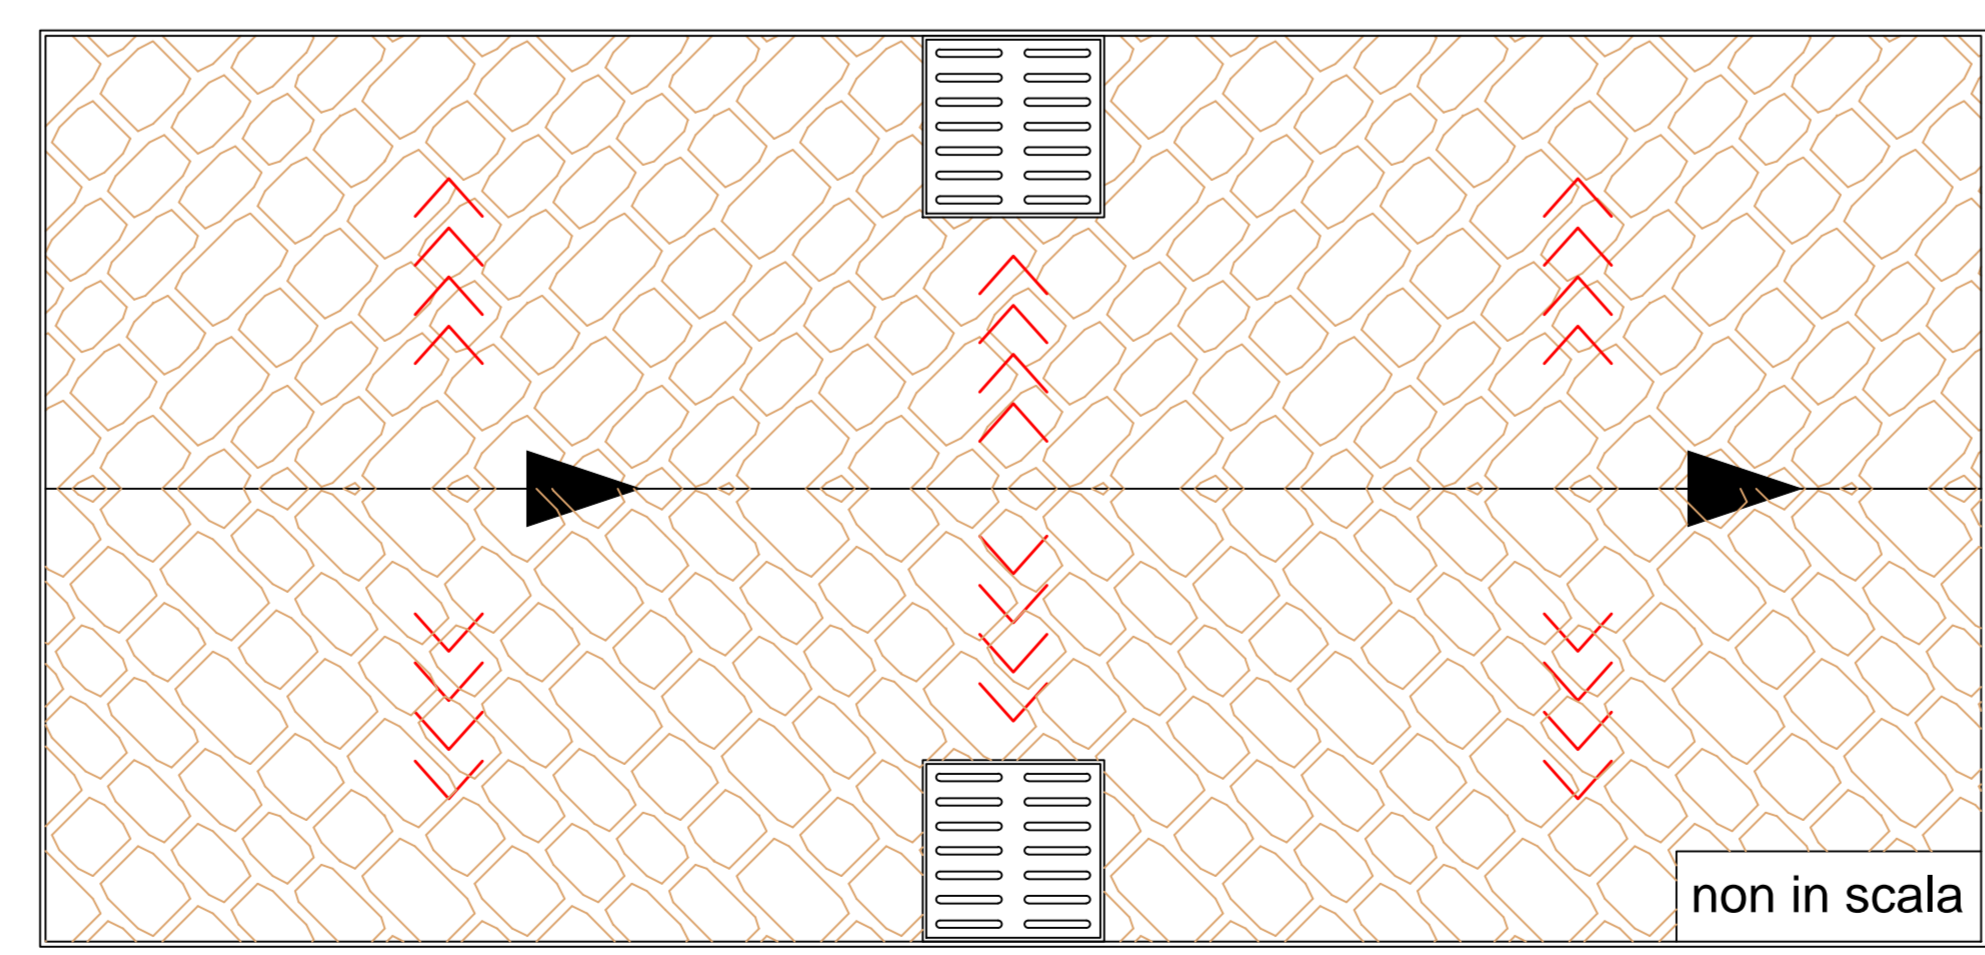

incrocio via A. Caro - v.lo Porta Zoppa
 schema di montaggio pavimentazione in pietra



VIA AURORA
 SCALA 1:100

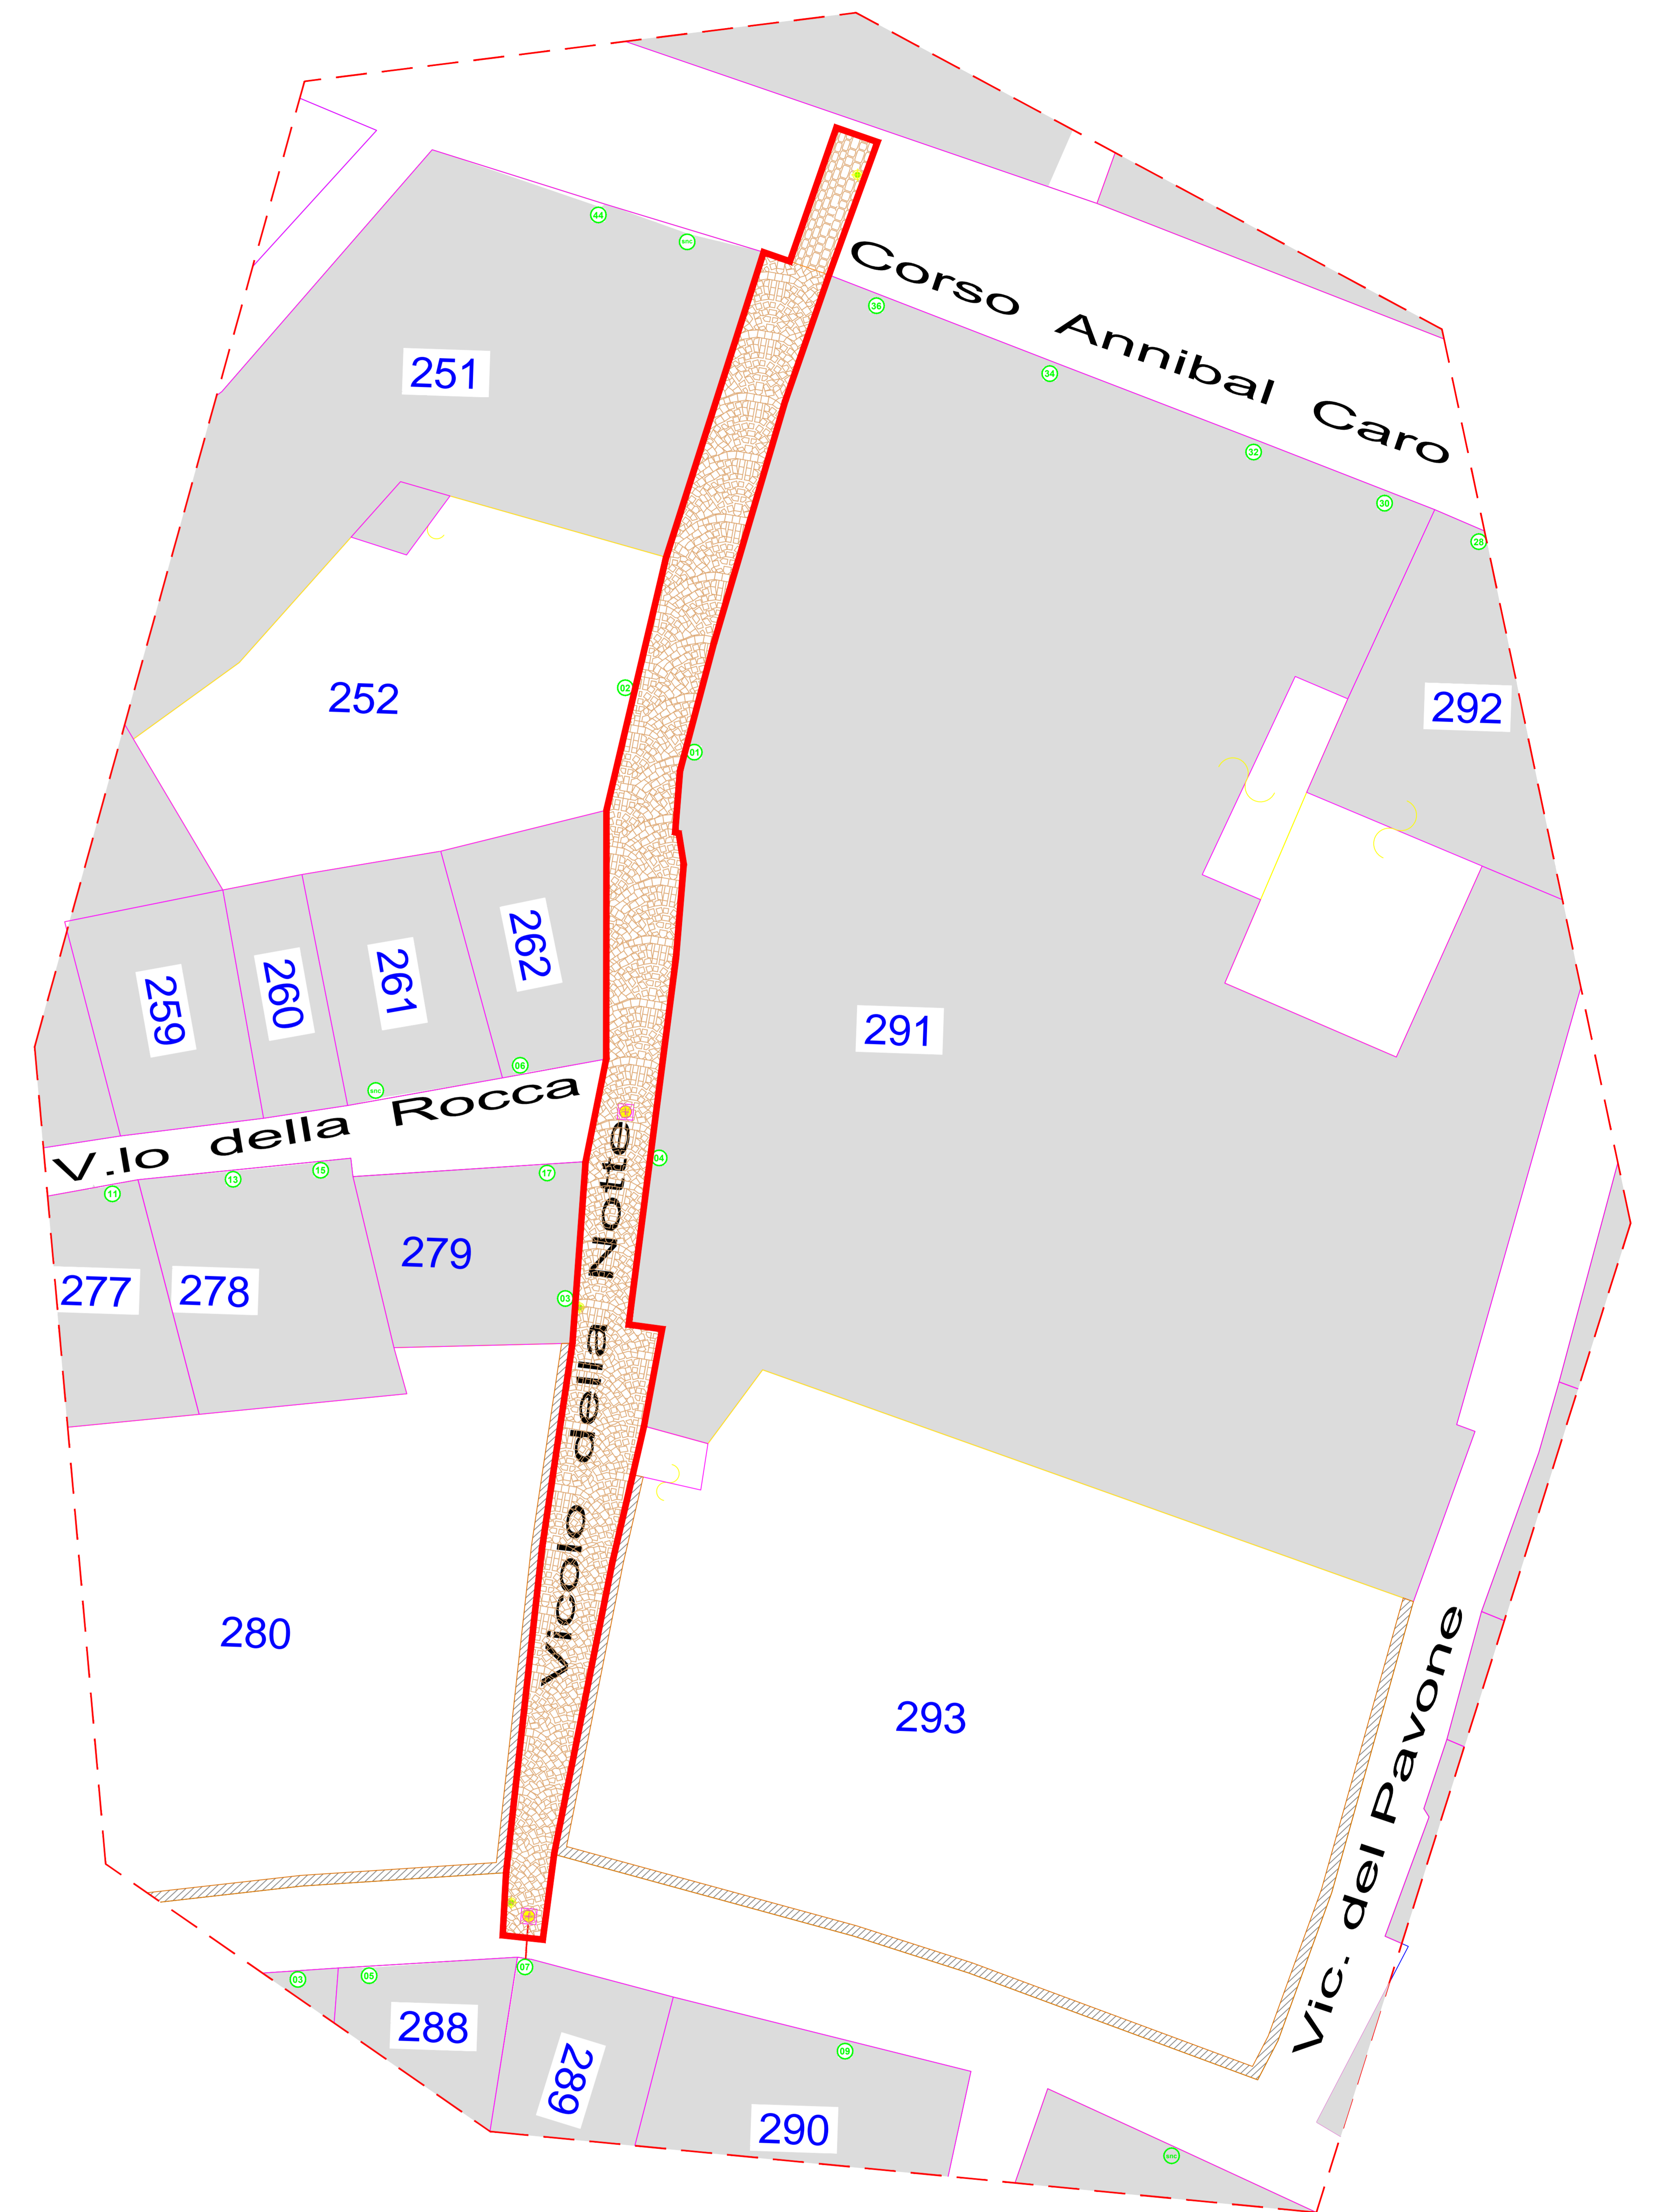

VICOLO DELLA NOTTE
 SCALA 1:100