




INQUADRAMENTO TERRITORIALE

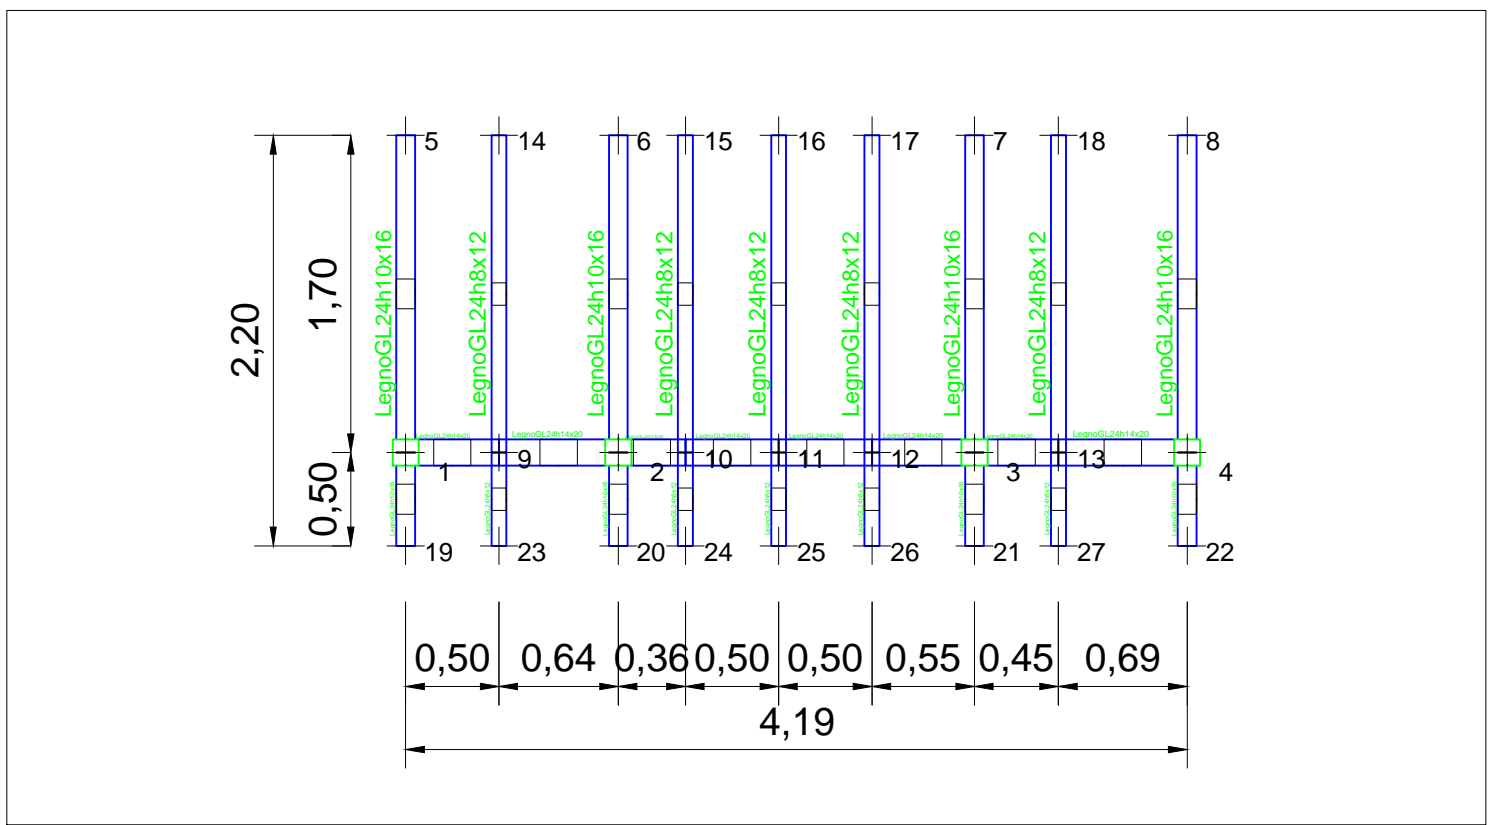

PIANTA IMPALCATO QUOTA 2.70m

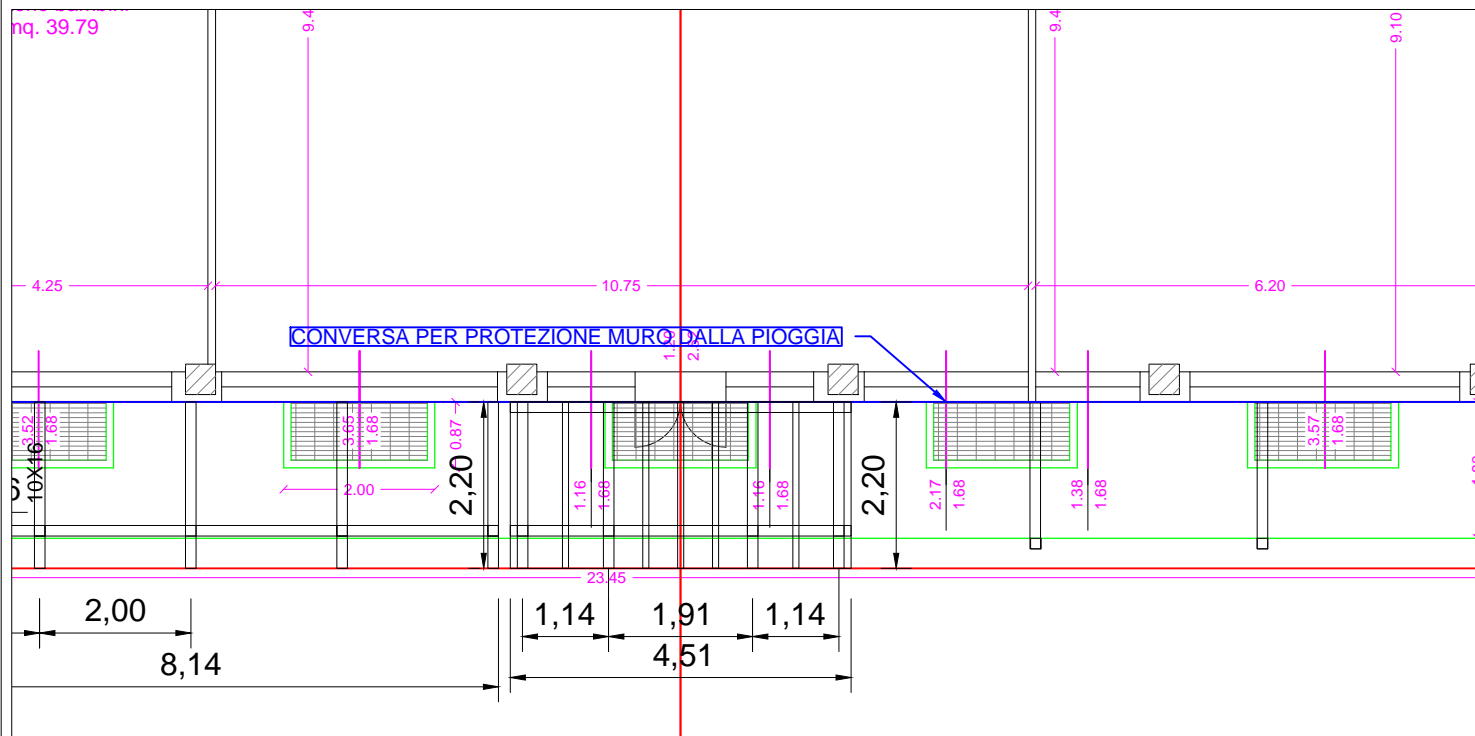

PIANTA INSERIMENTO SC 1/50

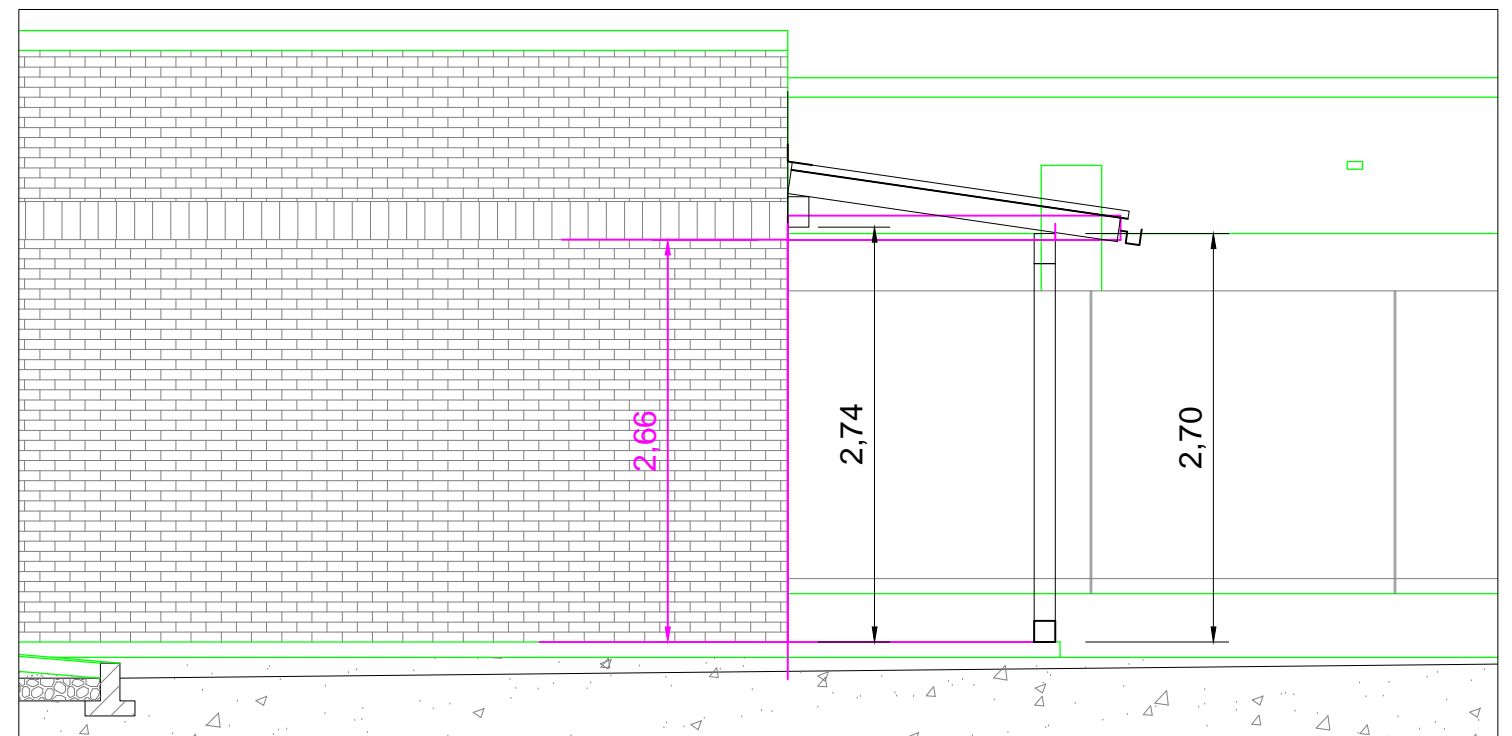

PROSPETTO LATERALE SC 1/50

COMUNE DI CIVITANOVA MARCHE		TAV
OGGETTO: ADEGUAMENTO SPAZI SCOLASTICI PER EMERGENZA COVID- PENSILINA ASILO NIDO LA LUMACHINA VIA QUASIMODO		
ELABORATO: MURATURE - IMP.ELETTRICO - IMP IDRICO SCALE 1/100 - 1/50 - VARIE		1
PROGETTISTI: UFFICIO TECNICO COMUNALE		12/2021