


1. PLANIMETRIE

1.1. LOCALIZZAZIONE INTERVENTI - MESSA IN SICUREZZA SOLAI - PIANO PRIMO

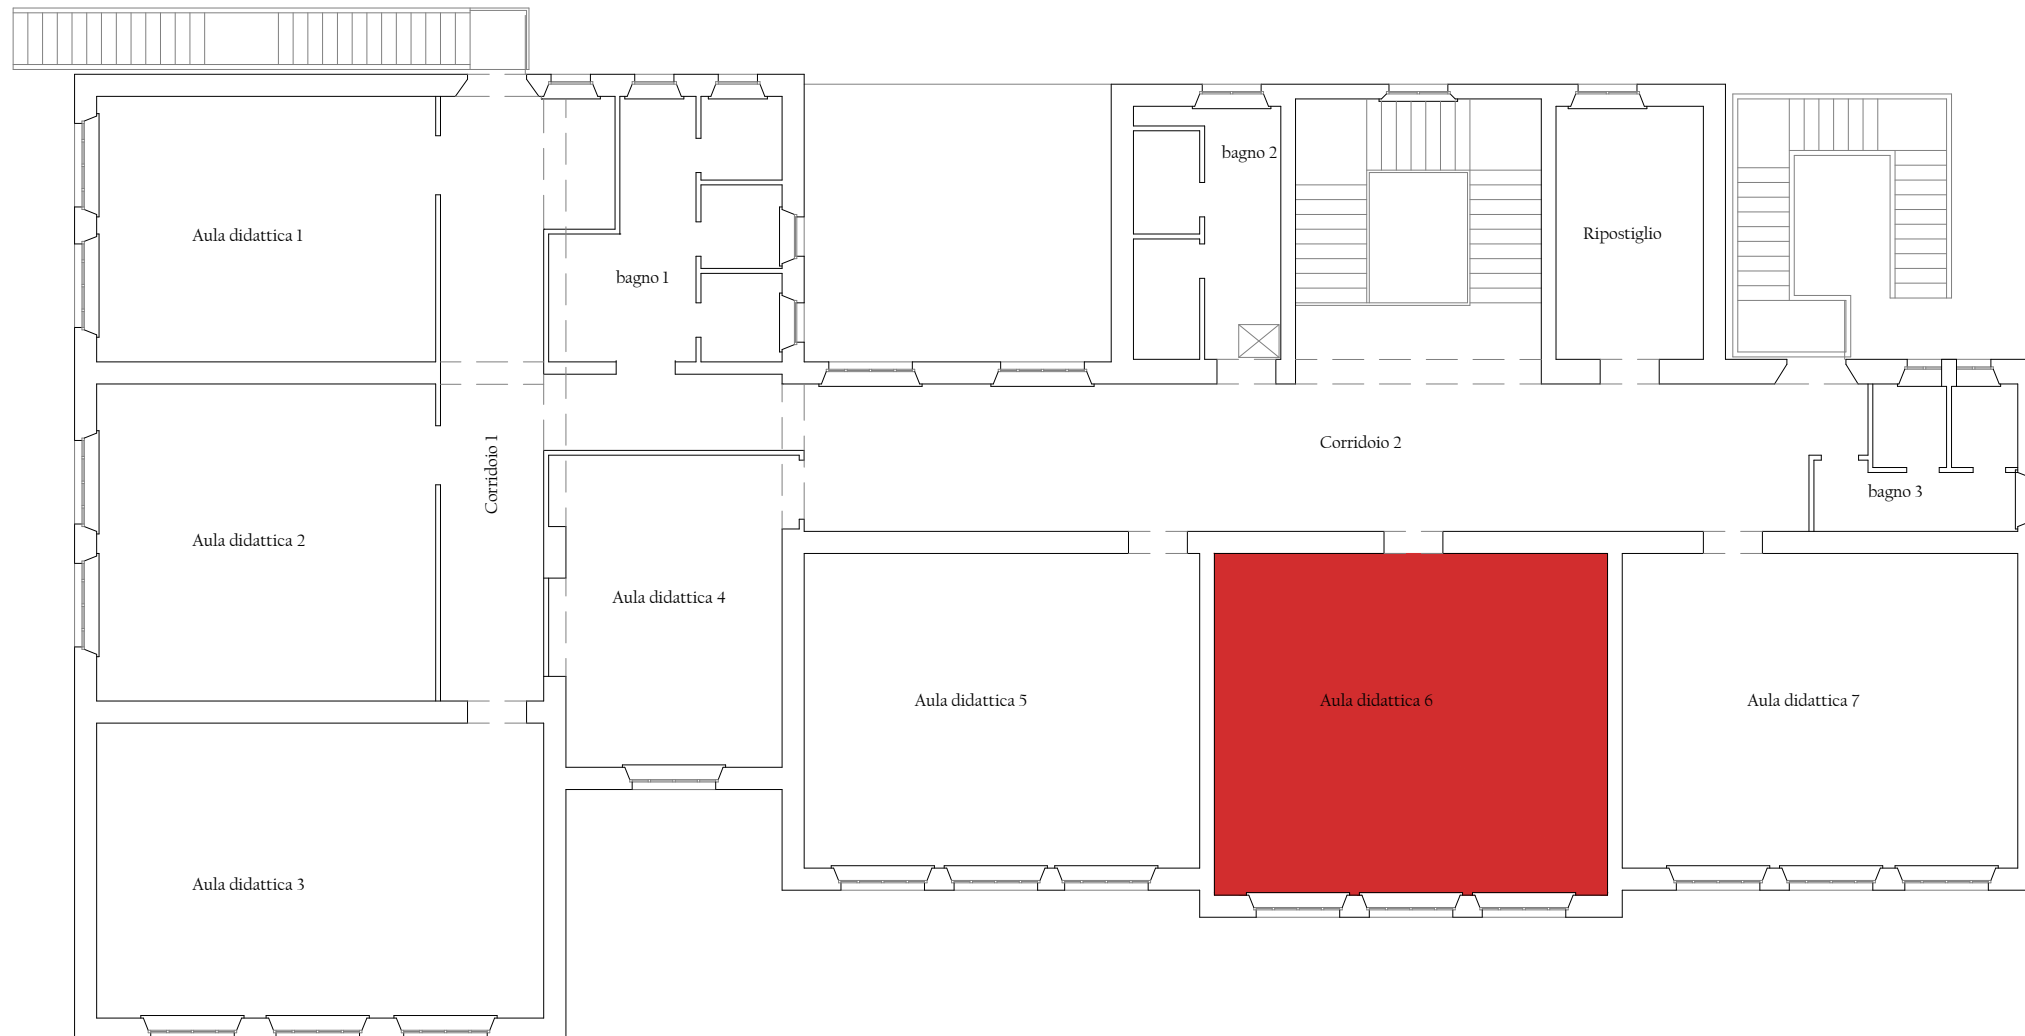

LEGENDA - INTERVENTO TIPO 1


- INTERVENTI "CONTROSOLAIO" A SECCO - URGENTI
- INTERVENTI "CONTROSOLAIO" A SECCO - DIFFERIBILI

LEGENDA - INTERVENTO TIPO 2


- ▨ INTERVENTI "TRADIZIONALE" - URGENTI
- ▨ INTERVENTI "TRADIZIONALE" - DIFFERIBILI

LEGENDA - INTERVENTO TIPO 3

- ⊠ RIMOZIONE CONTROSOFFITTO PESANTE E MESSA IN SICUREZZA

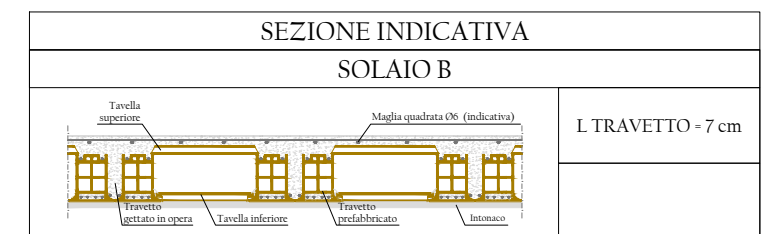

1.2. LOCALIZZAZIONE INTERVENTI - MESSA IN SICUREZZA SOLAI - PIANO TERRA

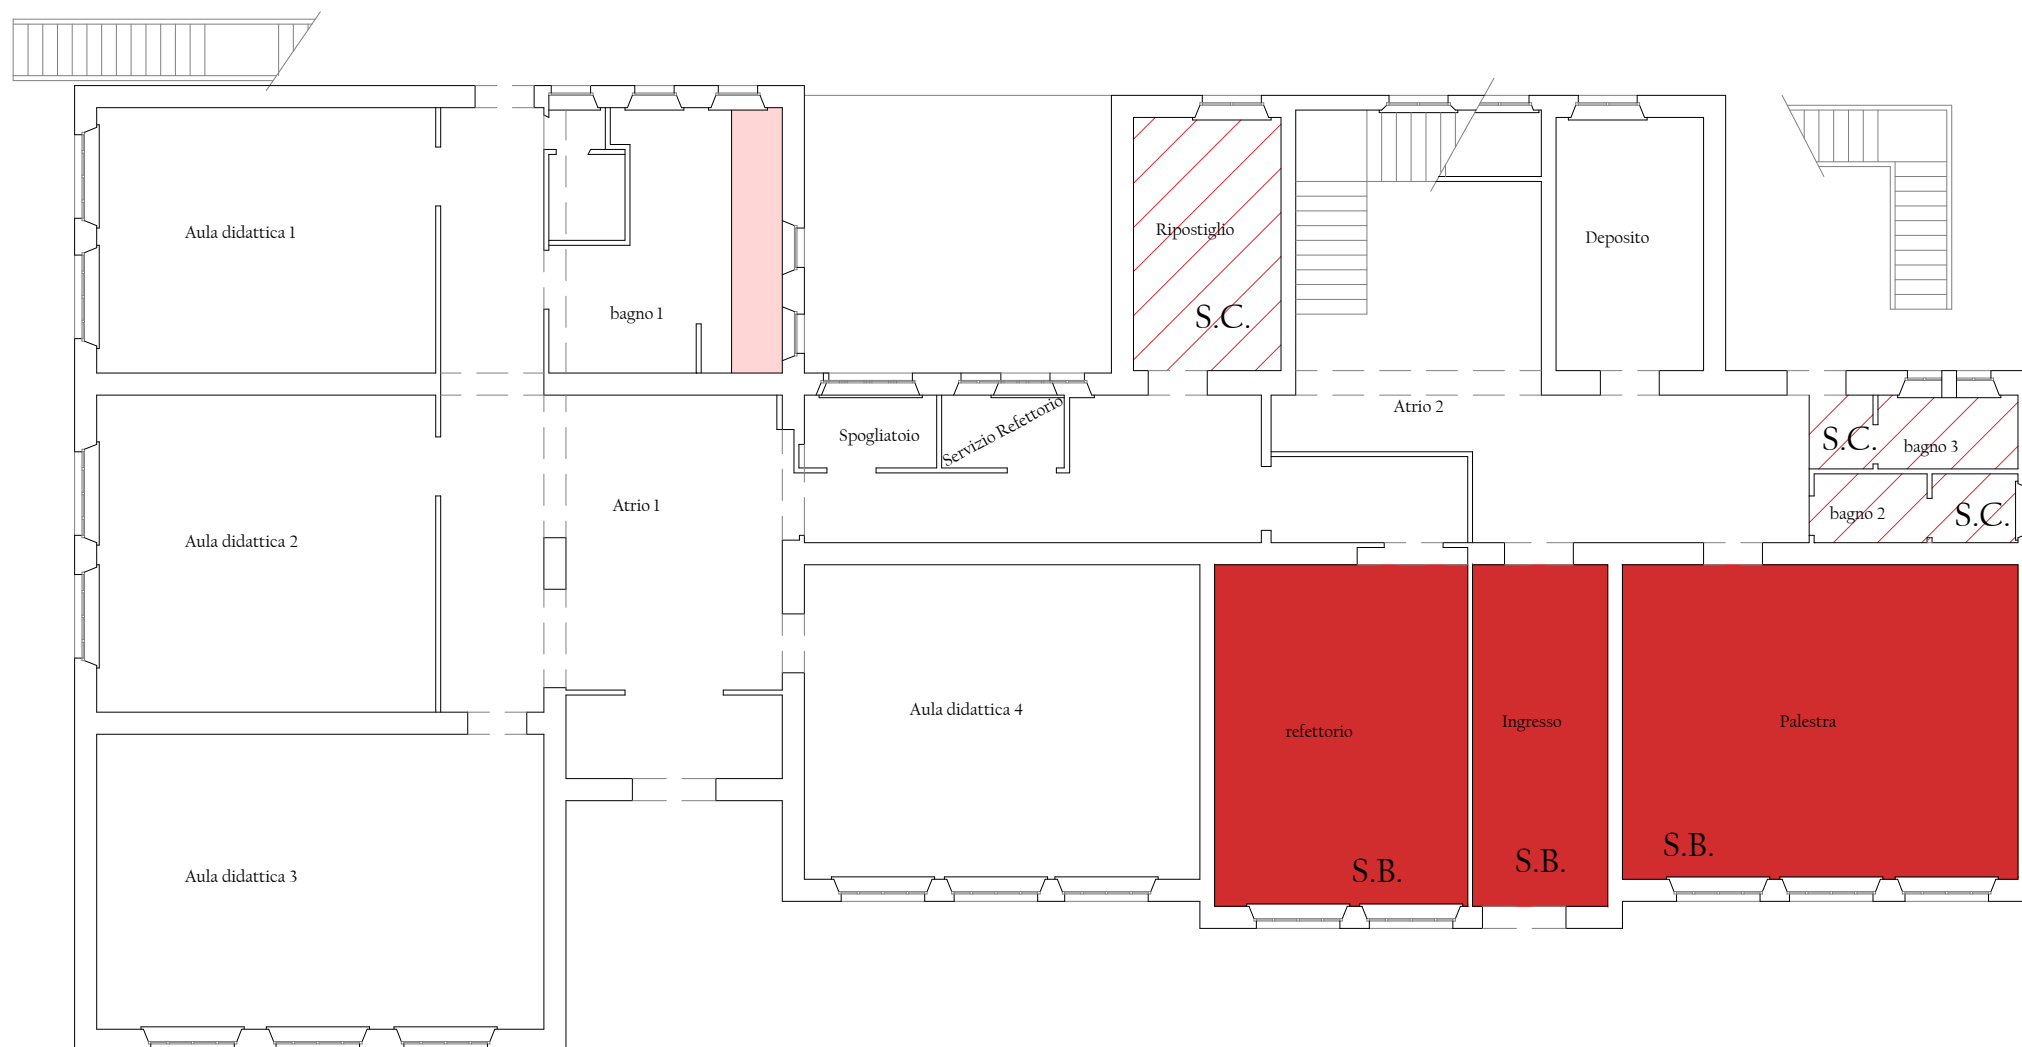

LEGENDA - INTERVENTO TIPO 1

- INTERVENTI "CONTROSOLAIO" A SECCO - URGENTI
- INTERVENTI "CONTROSOLAIO" A SECCO - DIFFERIBILI
- CARTONGESSO PREESISTENTE

LEGENDA - INTERVENTO TIPO 2

- INTERVENTI "TRADIZIONALE" - URGENTI
- INTERVENTI "TRADIZIONALE" - DIFFERIBILI

LEGENDA - INTERVENTO TIPO 3

- RIMOZIONE CONTROSOFFITTO PESANTE E MESSA IN SICUREZZA

