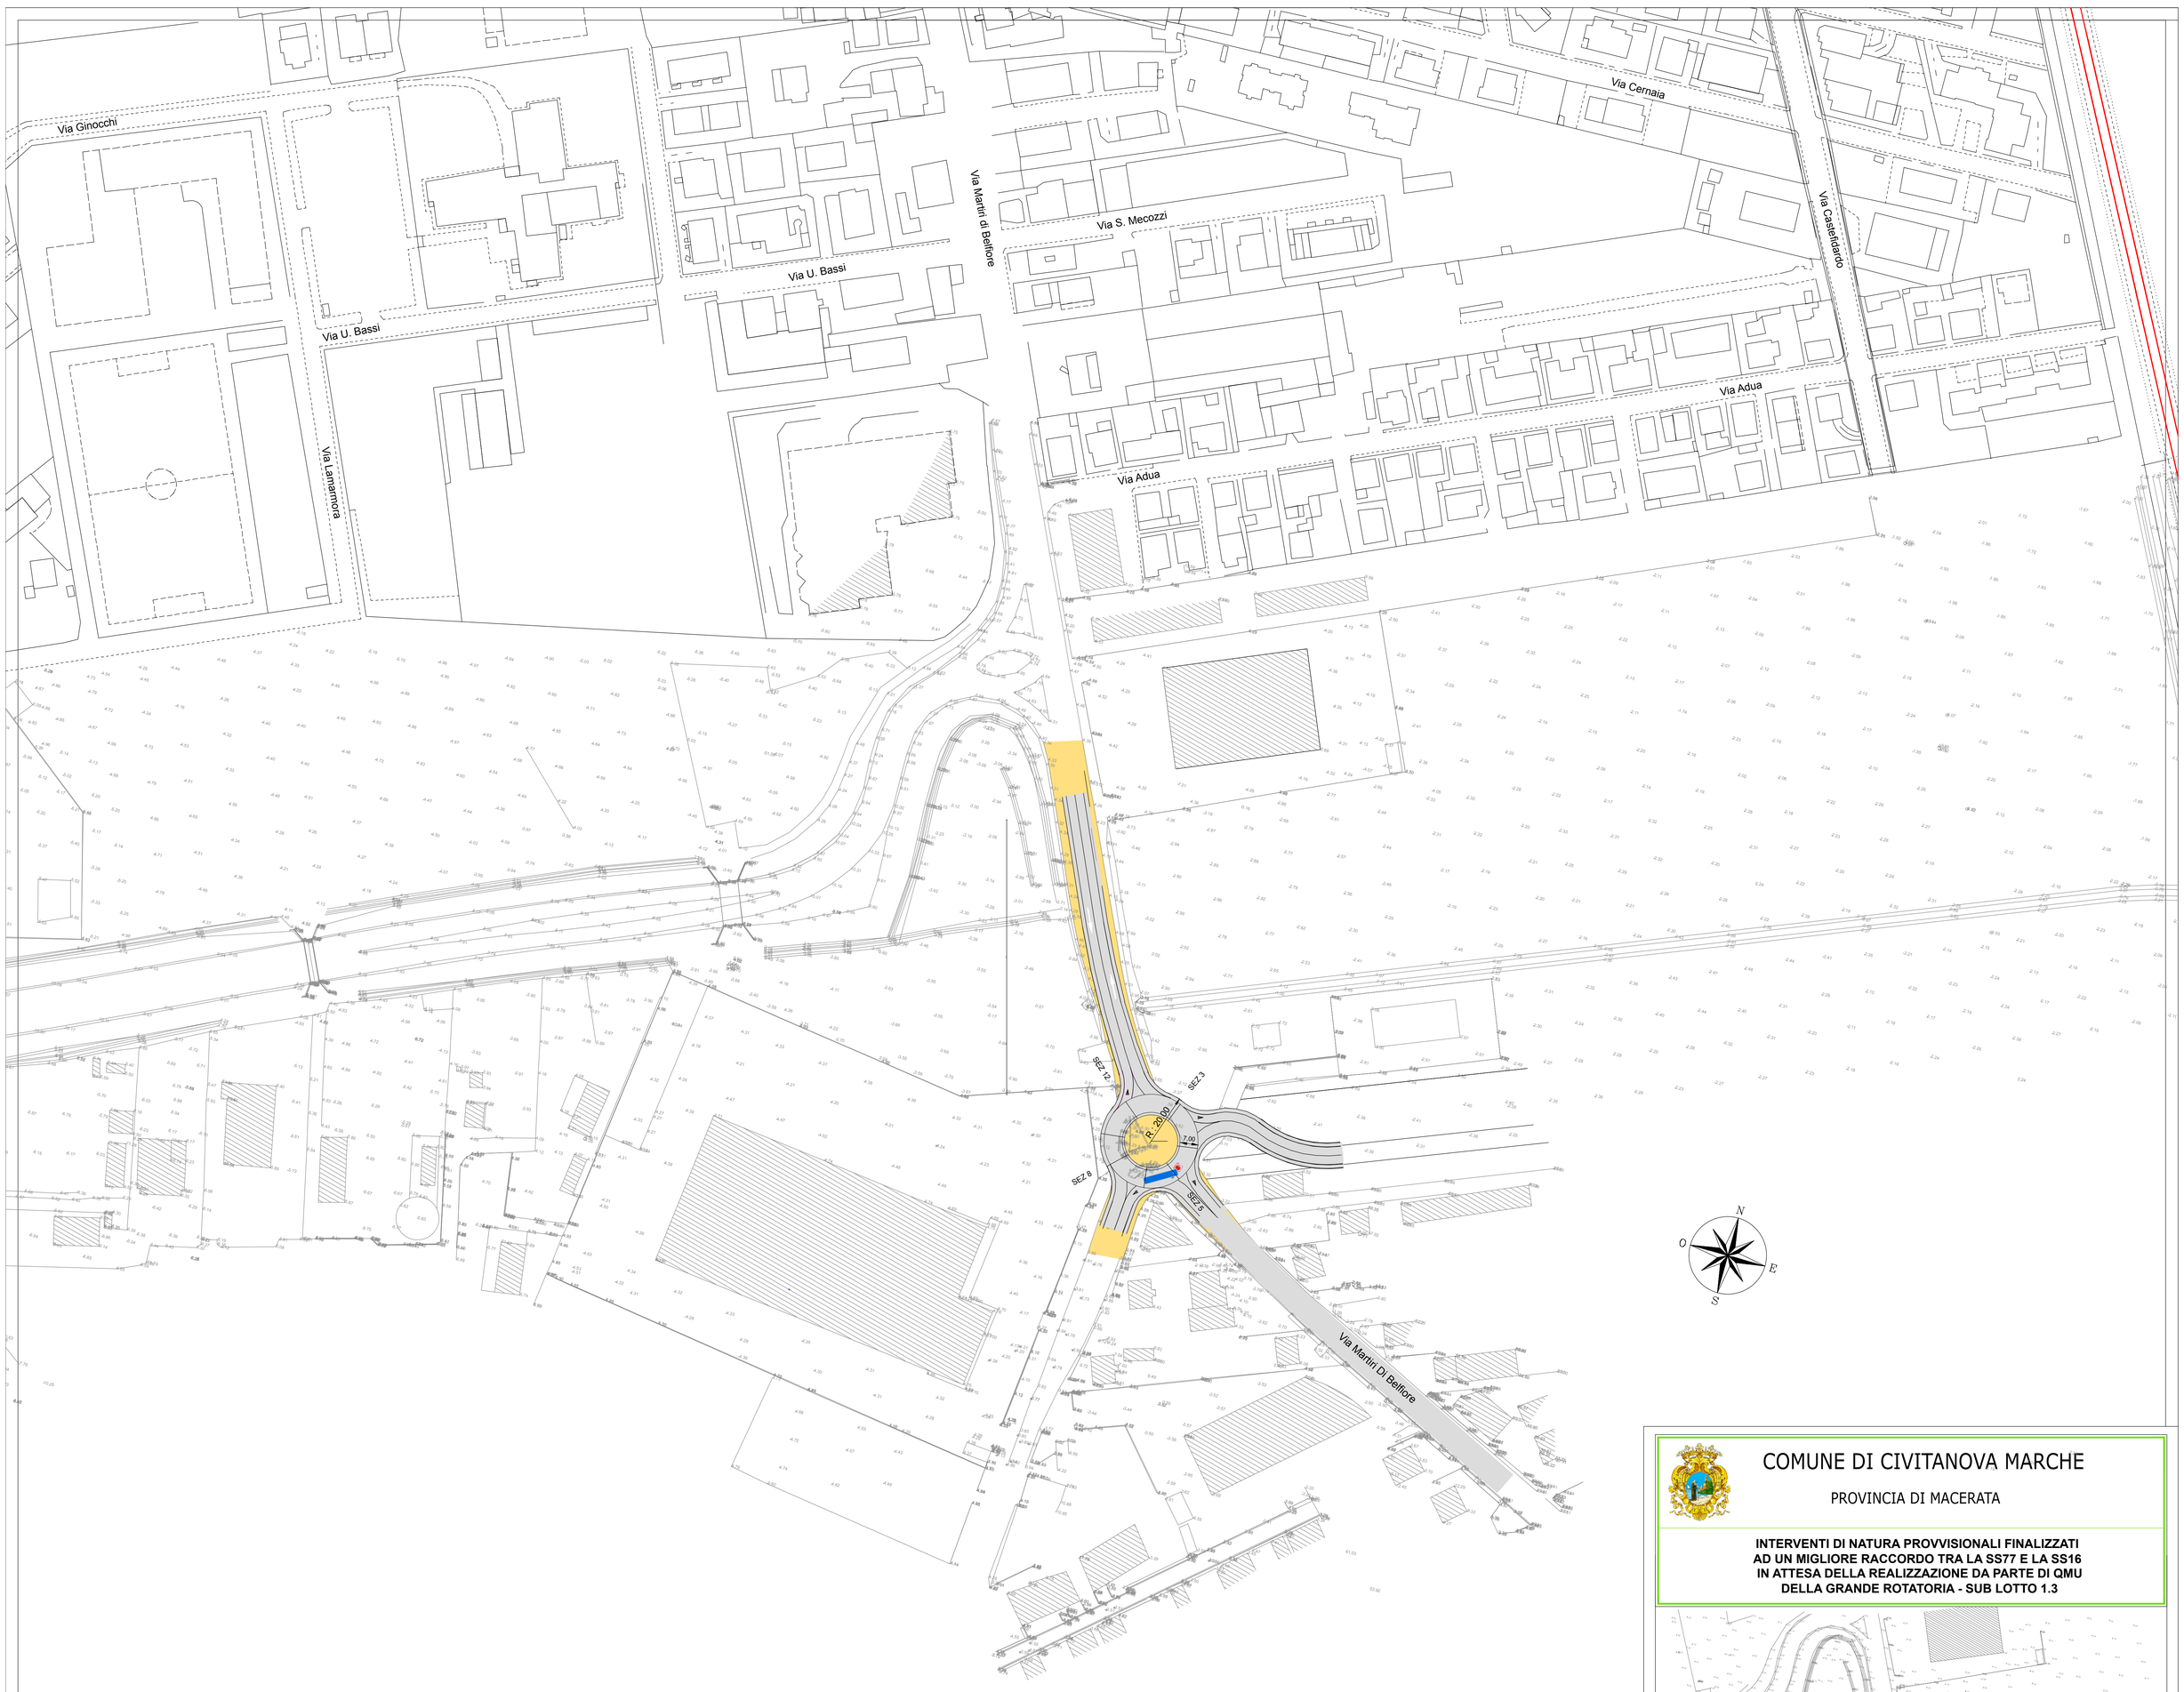

COMUNE DI CIVITANOVA MARCHE

PROVINCIA DI MACERATA

INTERVENTI DI NATURA PROVVISIONALI FINALIZZATI AD UN MIGLIORE RACCORDO TRA LA SS77 E LA SS16 IN ATTESA DELLA REALIZZAZIONE DA PARTE DI QMU DELLA GRANDE ROTATORIA - SUB LOTTO 1.3

PROGETTO DEFINITIVO-ESECUTIVO

II° STRALCIO

elaborato

T12

PLANIMETRIA

il Direttore tecnico : arch. Fabrizio Romozzi
Collaboratori: ing. Donato Pescatore - progetto trasportistico
Michele Torresi - rendering

SETTORE V LL.PP.
il Dirigente
arch. Paolo Strappato

Pratica	Identificativo		Settembre 2020	-	Nome e cognome	arch. Fabrizio Romozzi	arch. Fabrizio Romozzi	arch. Fabrizio Romozzi
		Rev.	Data	Motivazione	Redatto	Verificato	Approvato	Autorizzato