



COMUNE DI CIVITANOVA MARCHE
 PROVINCIA DI MACERATA
**INTERVENTI DI NATURA PROVVISORIALI FINALIZZATI
 AD UN MIGLIORE RACCORDO TRA LA SS77 E LA SS16
 IN ATTESA DELLA REALIZZAZIONE DA PARTE DI QMU
 DELLA GRANDE ROTATORIA - SUB LOTTO 1.3**

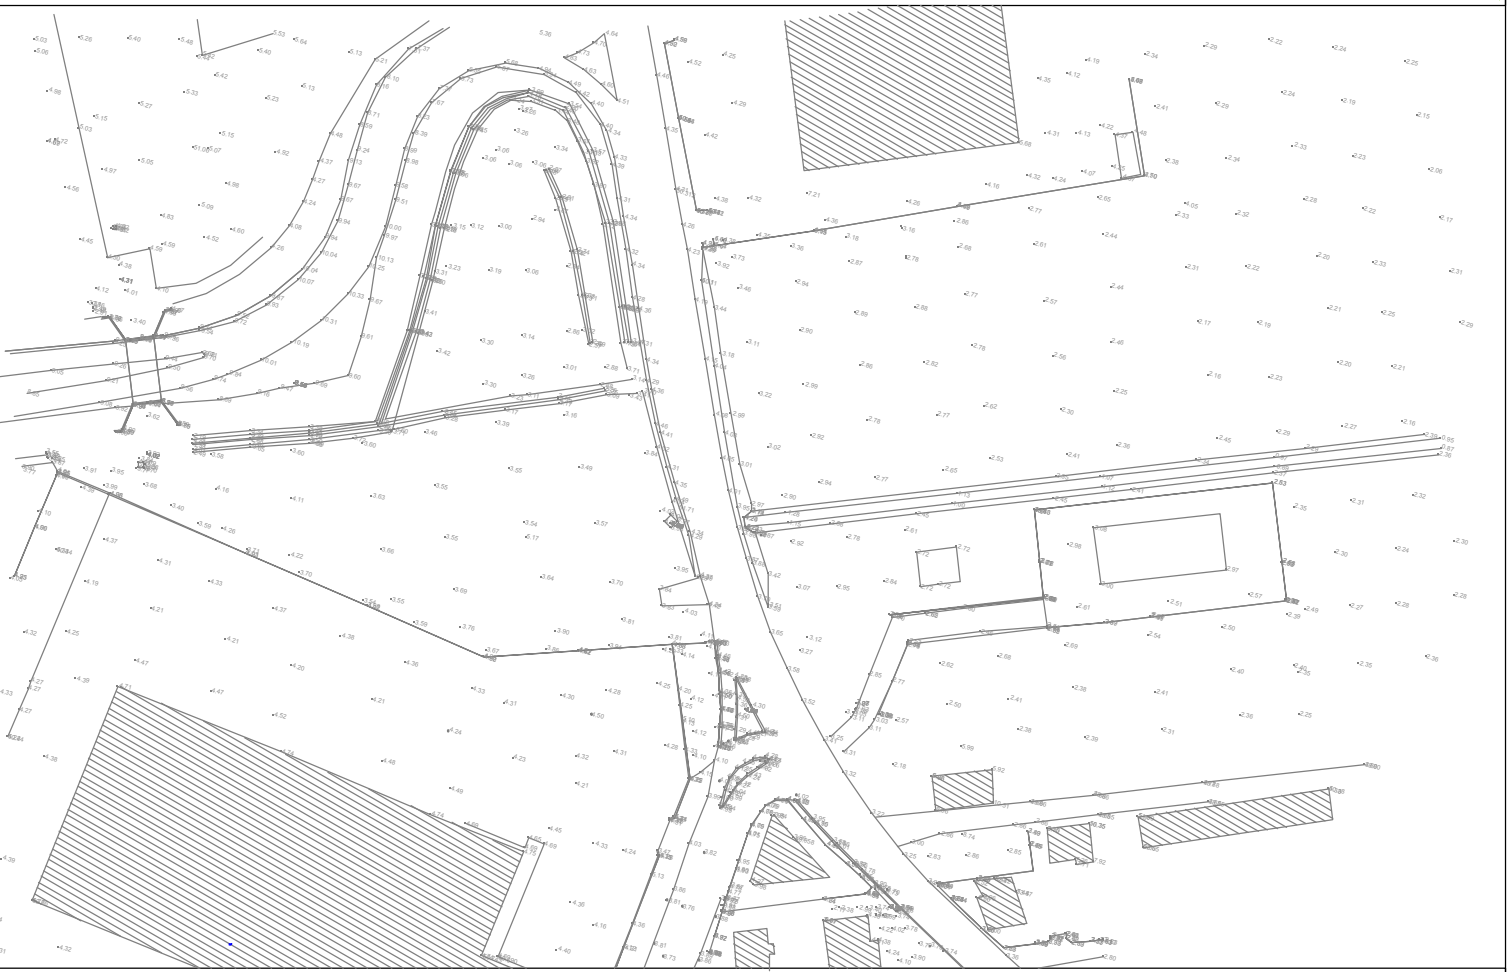

PROGETTO DEFINITIVO-ESECUTIVO
II° STRALCIO

elaborato
T16 **IMPIANTO DI ILLUMINAZIONE**

Il Direttore tecnico : arch. Fabrizio Romozzi
 Collaboratori: ing. Donato Pescatore - progetto trasportistico
 Michele Torresi - rendering
 SETTORE V.LL.PP.
 Il Dirigente
 arch. Paolo Strappato

Pratica	Verificato	Settembre 2023	Nome e cognome	arch. Fabrizio Romozzi	arch. Fabrizio Romozzi	arch. Fabrizio Romozzi	arch. Fabrizio Romozzi
Pratica	Verificato	Data	Ministrone	Redatto	Verificato	Approvato	Autenticato

