


# COMUNE DI CIVITANOVA MARCHE

PROVINCIA DI MACERATA

**INTERVENTI DI NATURA PROVVISORIALI FINALIZZATI  
AD UN MIGLIORE RACCORDO TRA LA SS77 E LA SS16  
IN ATTESA DELLA REALIZZAZIONE DA PARTE DI QMU  
DELLA GRANDE ROTATORIA - SUB LOTTO 1.3**

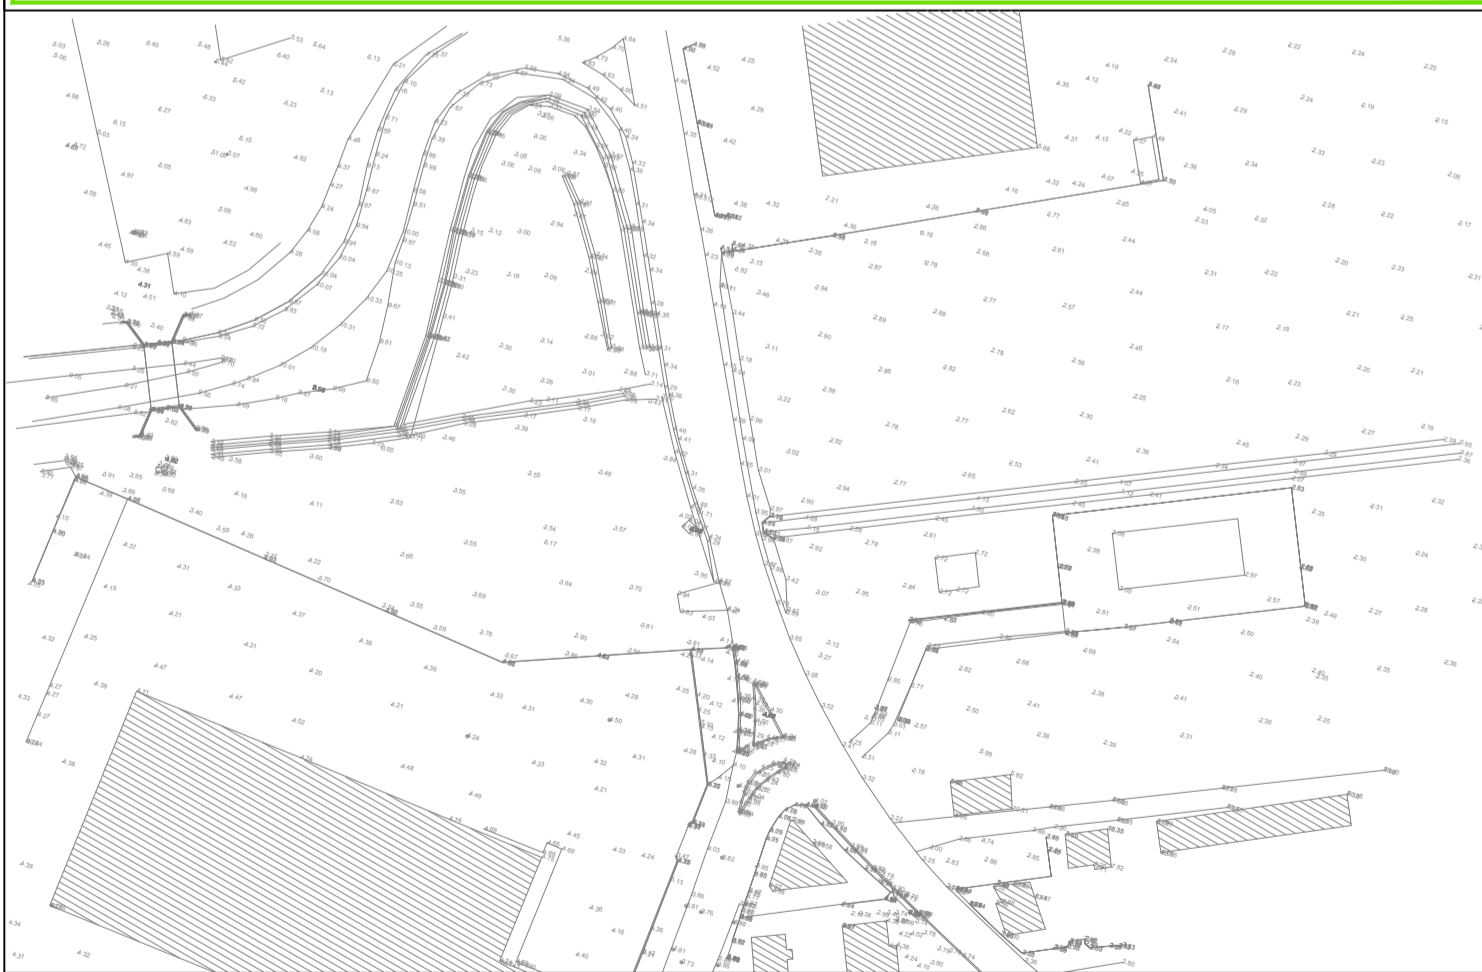

PROGETTO DEFINITIVO-ESECUTIVO  
II° STRALCIO

elaborato  
**T18**

**PLANIMETRIA CATASTALE**



il Direttore tecnico : arch. Fabrizio Romozzi  
Collaboratori: ing. Donato Pescatore - progetto trasportistico  
Michele Torresi - rendering

SETTORE V LL.PP.  
il Dirigente  
arch. Paolo Strappato

Pratica	Identificativo	Obbligo	Nome e cognome	arch. Fabrizio Romozzi	arch. Fabrizio Romozzi	arch. Fabrizio Romozzi
		2019				

