## LEGENDA

- LS = limite strada
- CAD = caditoia
- PL = palo luce
- POZ = pozzetto
- SF = spigolo fabbricato
- PQ = punto quota
- VI = vialetto
- PA = panchina
- FO = fontana
- MR = massetto rosso
- PAV = pavimentazione
- CO = cordolo
- REC = recinzione
- VER = verde
- BET = betonella
- AA = aiuola
- MU = muro in c.a.
- MARC = marciapiede
- PA = panchina
- AL = albero
- C = cupressus sempervirens
- O = ulmus minor
- O = quercus ilex
- P = pinus halepensis
- A = acacia negundo
- PT = pittosforo
- PM = palma

## SIMBOLI

- CAD = caditoia
- AL = albero
- PL = palo luce
- cartografia
- limite strada / marciapiede
- aiuola
- vialetti
- fabbricati battuti

## LINEA ELETTRICA

- linea 2 tubi media tensione
- linea 3 tubi bassa tensione
- linea 4 tubi bassa tensione
- pozzetto ispezione bassa tensione
- pozzetto ispezione media tensione

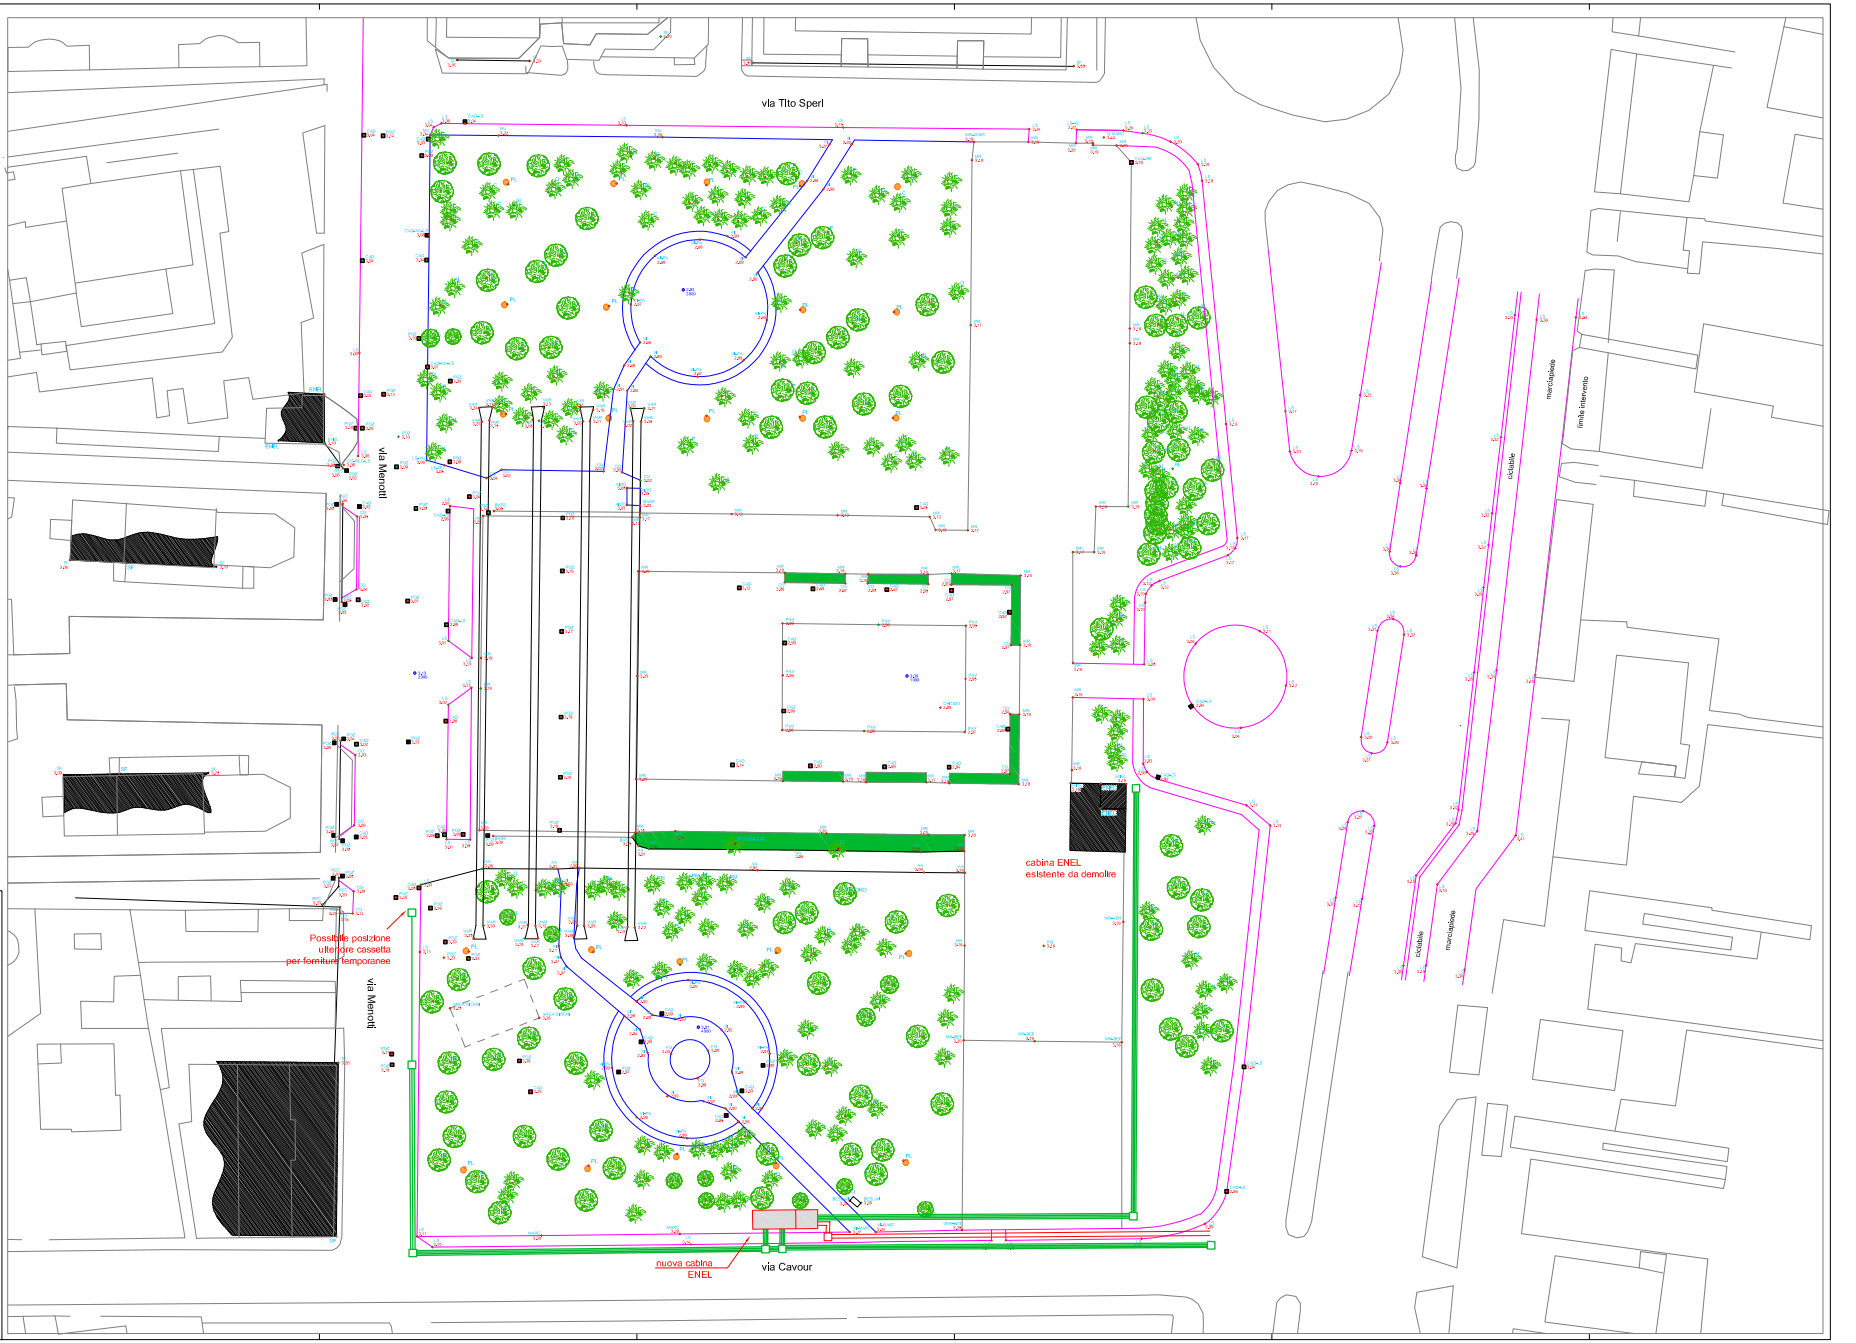


CITTA' DI CIVITANOVA MARCHE
PROVINCIA DI MACERATA

UFFICIO TECNICO COMUNALE
SETTORE V - LL.PP.

OGGETTO: Lavori di installazione nuova cabina ENEL con demolizione di quella esistente - area "VARCO a MARE"-

( progetto esecutivo )

PROGETTAZIONE U.T.C
ING. Ragaini Paolo
GEOM. Baldassarri Matteo

DIRIGENTE V SETTORE
ING. Ciotti Marco

TAV. 01 **STATO ATTUALE**

PLANIMETRIA GENERALE

**Scala:** 1:200

**Data:** OTT 2022