


LEGENDA :

SIMBOLO	SPECIFICAZIONE
	PARTE DEL PIANO NON ANCORA ATTUATA Oggetto di Riadozione
	Delimitazione UMI 1.7.1.
	Edificio esistente da demolire

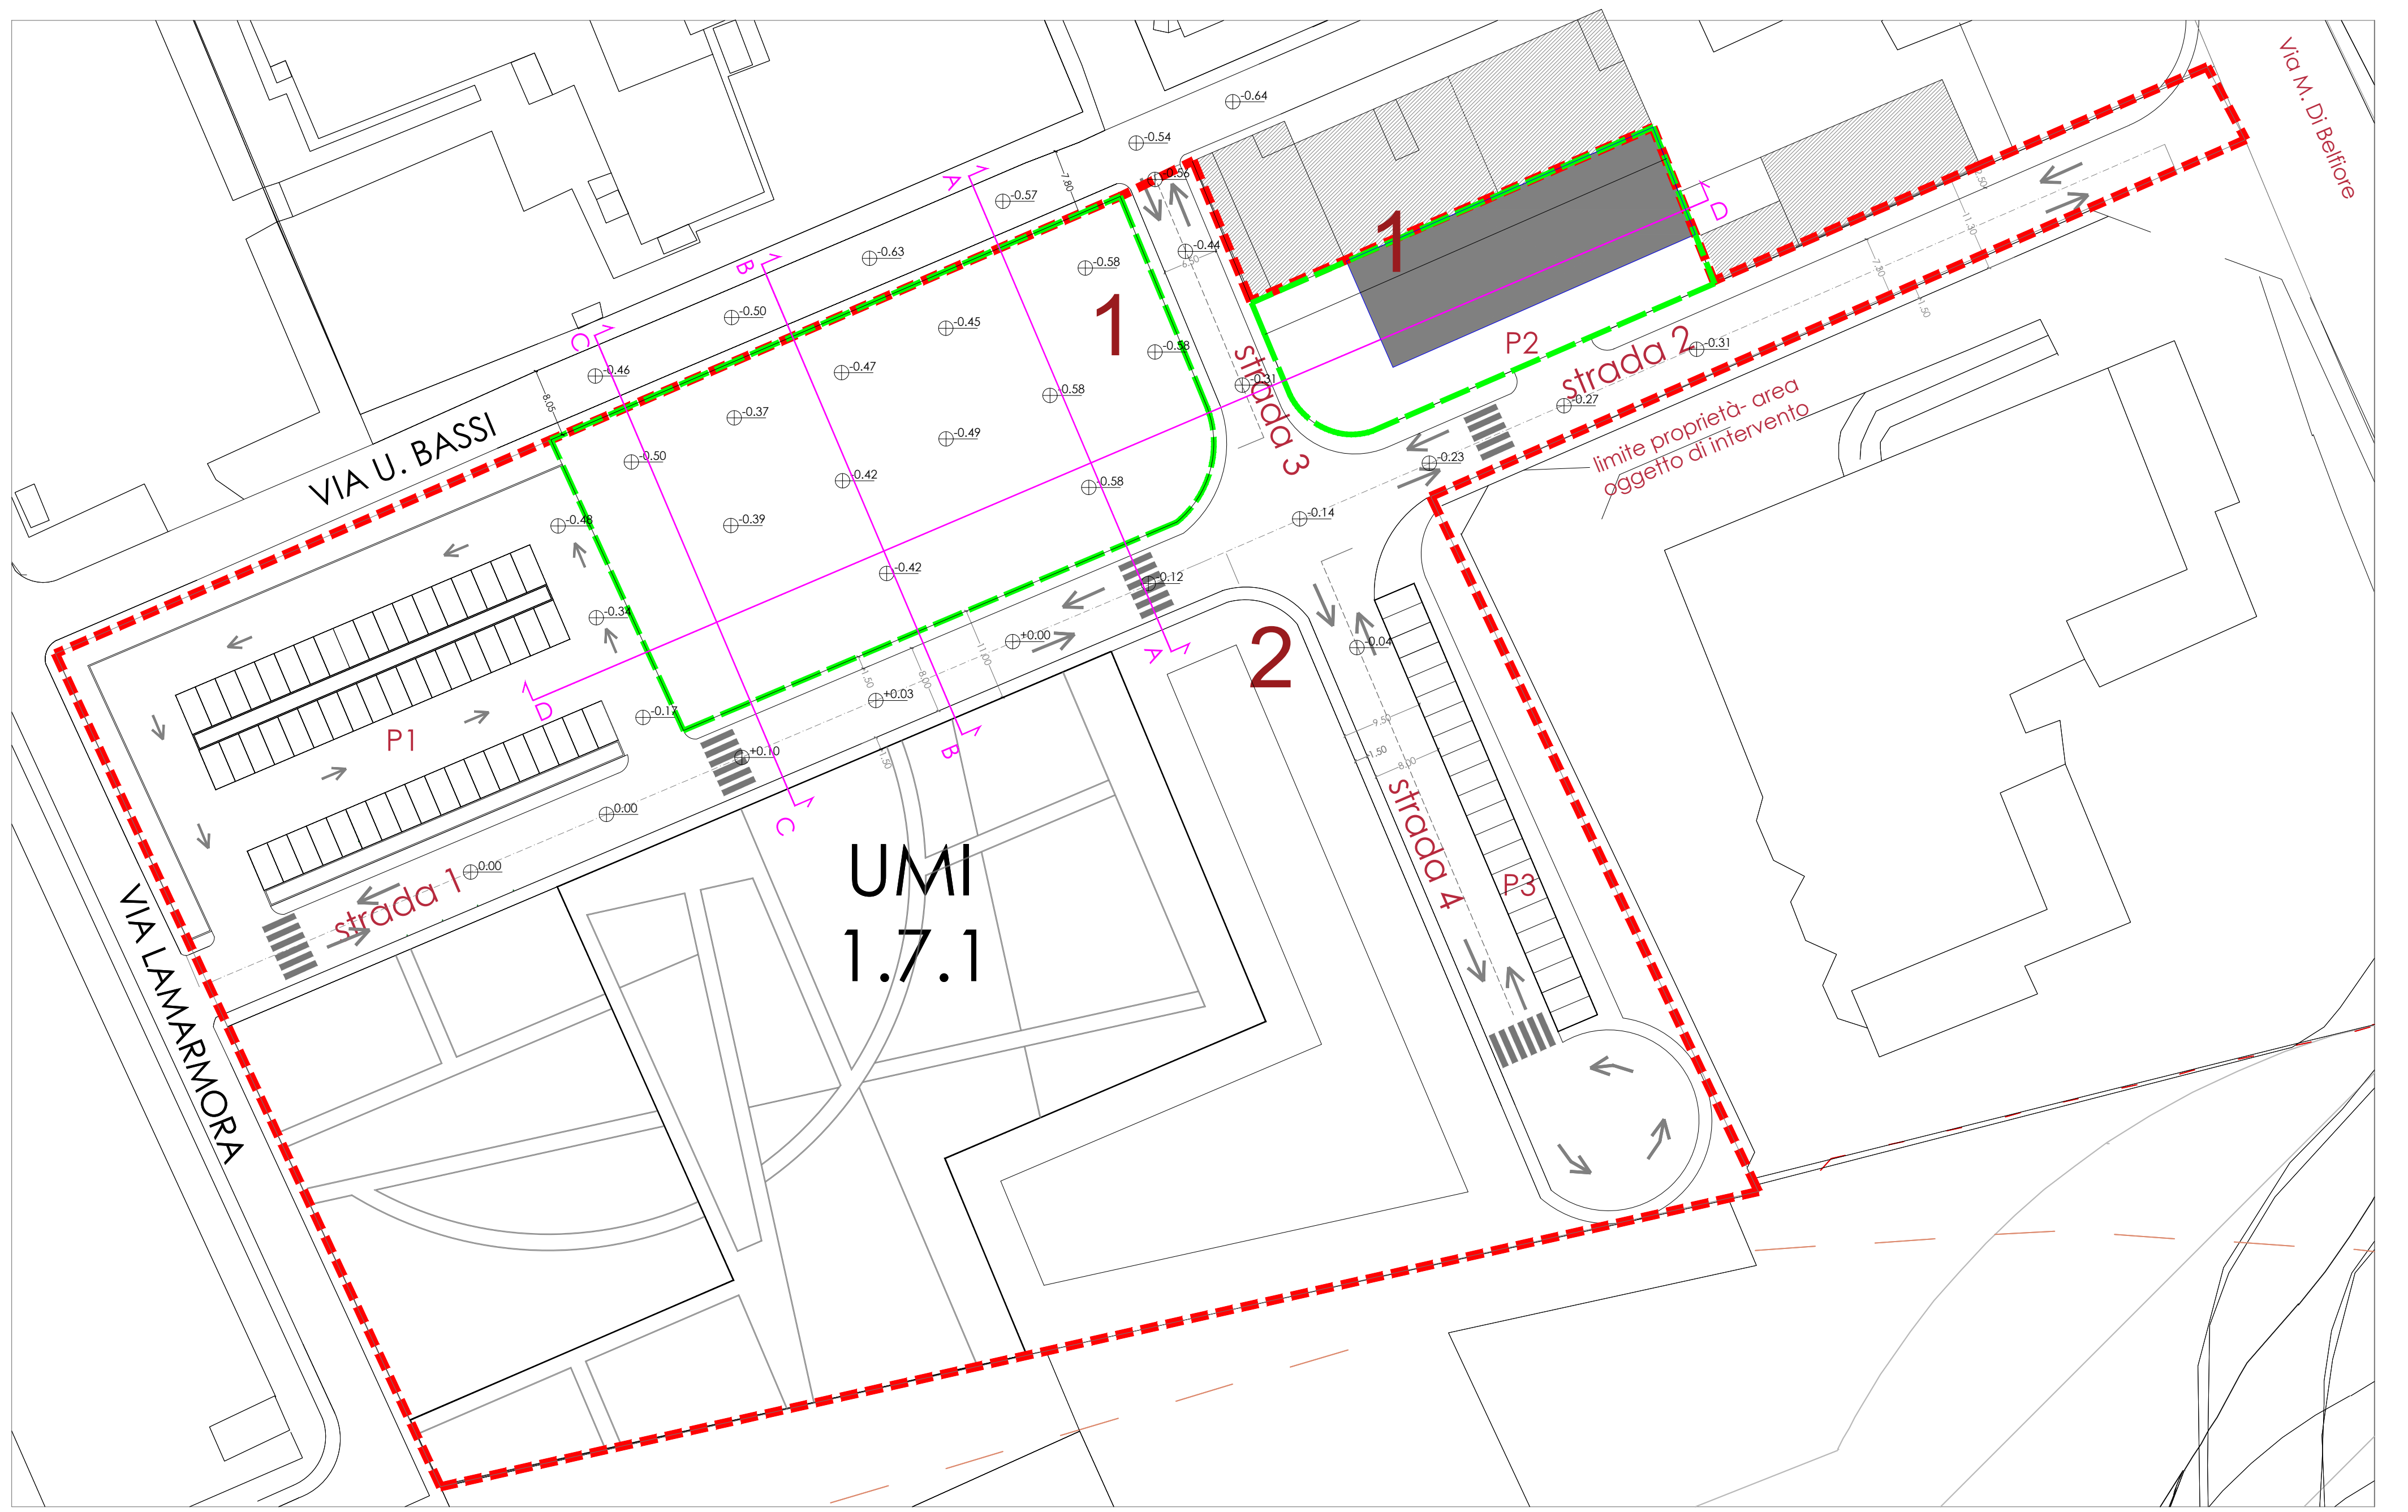

- Planimetria generale stato attuale - Scala 1:200 -

STUDIO DI PROGETTAZIONE
STUDIOINTEVIDDI@GMAIL.COM

3

TAVOLA
r. 1:500

PROGETTO: RIADOZIONE PIANO DI LOTTIZZAZIONE UMI 1.7.1 per la parte non attuata (ai sensi dell'art. 30 L.R. 34-92) con variante non sostanziale, (ai sensi dell'art. 15 co 5 Legge Regionale n. 34 del 05.08.1992 e ss.mm.ii.), al planivolumetrico del Lotto 1

OGGETTO: PLANIMETRIA GENERALE STATO ATTUALE

DATA: MARZO 2022

COMMITTENTE: AZZURRA S.P.A.

VIA GOITO N.36 62012 CIVITANOVA MARCHE (MC) TEL. E FAX 0733-771279