


LEGENDA :

SIMBOLO	SPECIFICAZIONE
	LIMITE LOTTO PRIVATO (NON ATTUATO)
	LIMITE PARCHEGGIO PUBBLICO (NON ATTUATO)
	Delimitazione UMI 1.7.1
	Schema fabbricati
	Limite massimo ingombro

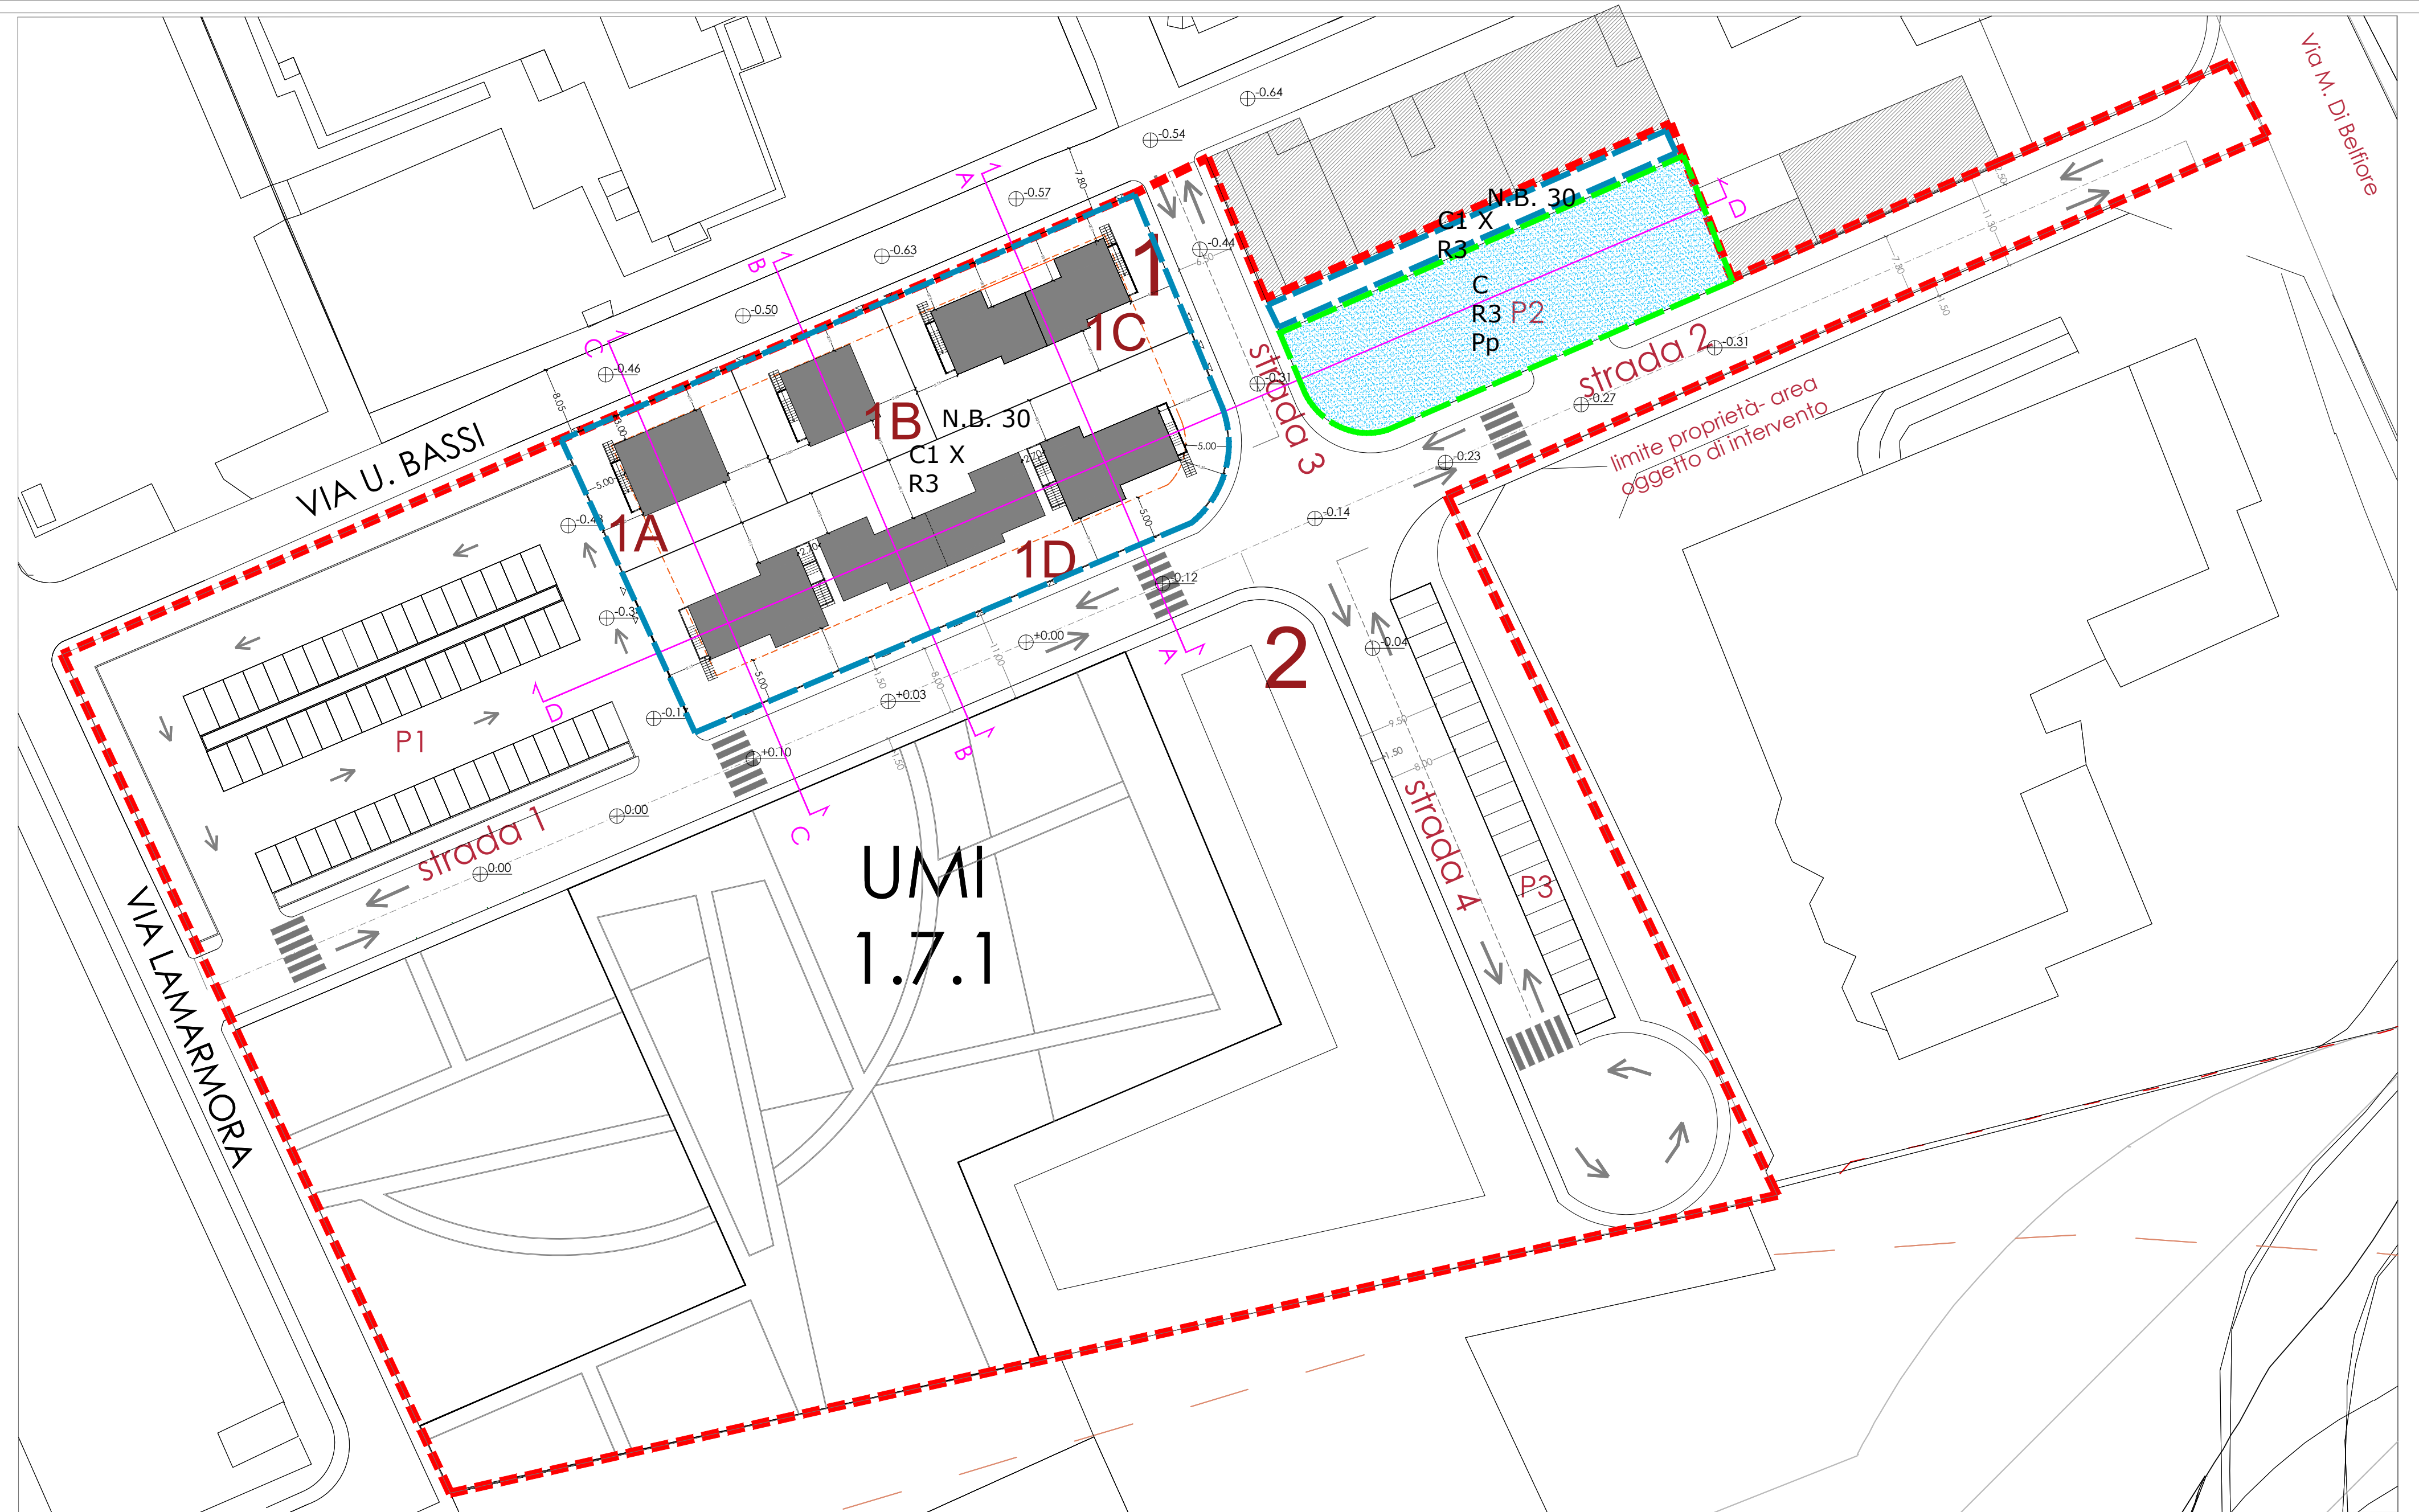

PLANIMETRIA SCALA 1:500

5

TAVOLA
r. 1:500
r. 1:200

PROGETTO: RIADOZIONE PIANO DI LOTTIZZAZIONE UMI 1.7.1 per la parte non attuata (ai sensi dell'art. 30 L.R. 34-92) con variante non sostanziale, (ai sensi dell'art. 15 co 5 Legge Regionale n. 34 del 05.08.1992 e ss.mm.ii.), al planivolumetrico del Lotto 1

OGGETTO: SCHEMA PLANIMETRICO INDICATIVO DELLE TIPOLOGIE EDILIZIE

DATA: MARZO 2022

COMMITTENTE: AZZURRA S.P.A.

