

LEGENDA :

SIMBOLO	SPECIFICAZIONE
	LIMITE LOTTO PRIVATO (NON ATTUATO)
	LIMITE PARCHEGGIO PUBBLICO (NON ATTUATO)
	Delimitazione UMI 1.7.1.

STUDIO DI PROGETTAZIONE

STUDIOINTEVIDON@GMAIL.COM

9


TAVOLA
r. 1:500

PROGETTO: RIADOZIONE PIANO DI LOTTIZZAZIONE UMI 1.7.1 per la parte non attuata (ai sensi dell'art. 30 L.R. 34-92) con variante non sostanziale, (ai sensi dell'art. 15 co 5 Legge Regionale n. 34 del 05.08.1992 e ss.mm.ii.), al planivolumetrico del Lotto 1

OGGETTO: PLANIMETRIA IMPIANTI ESISTENTI SU CUI REALIZZARE GLI ALLACCI

DATA: MARZO 2022

COMITENTE: AZZURRA S.P.A.

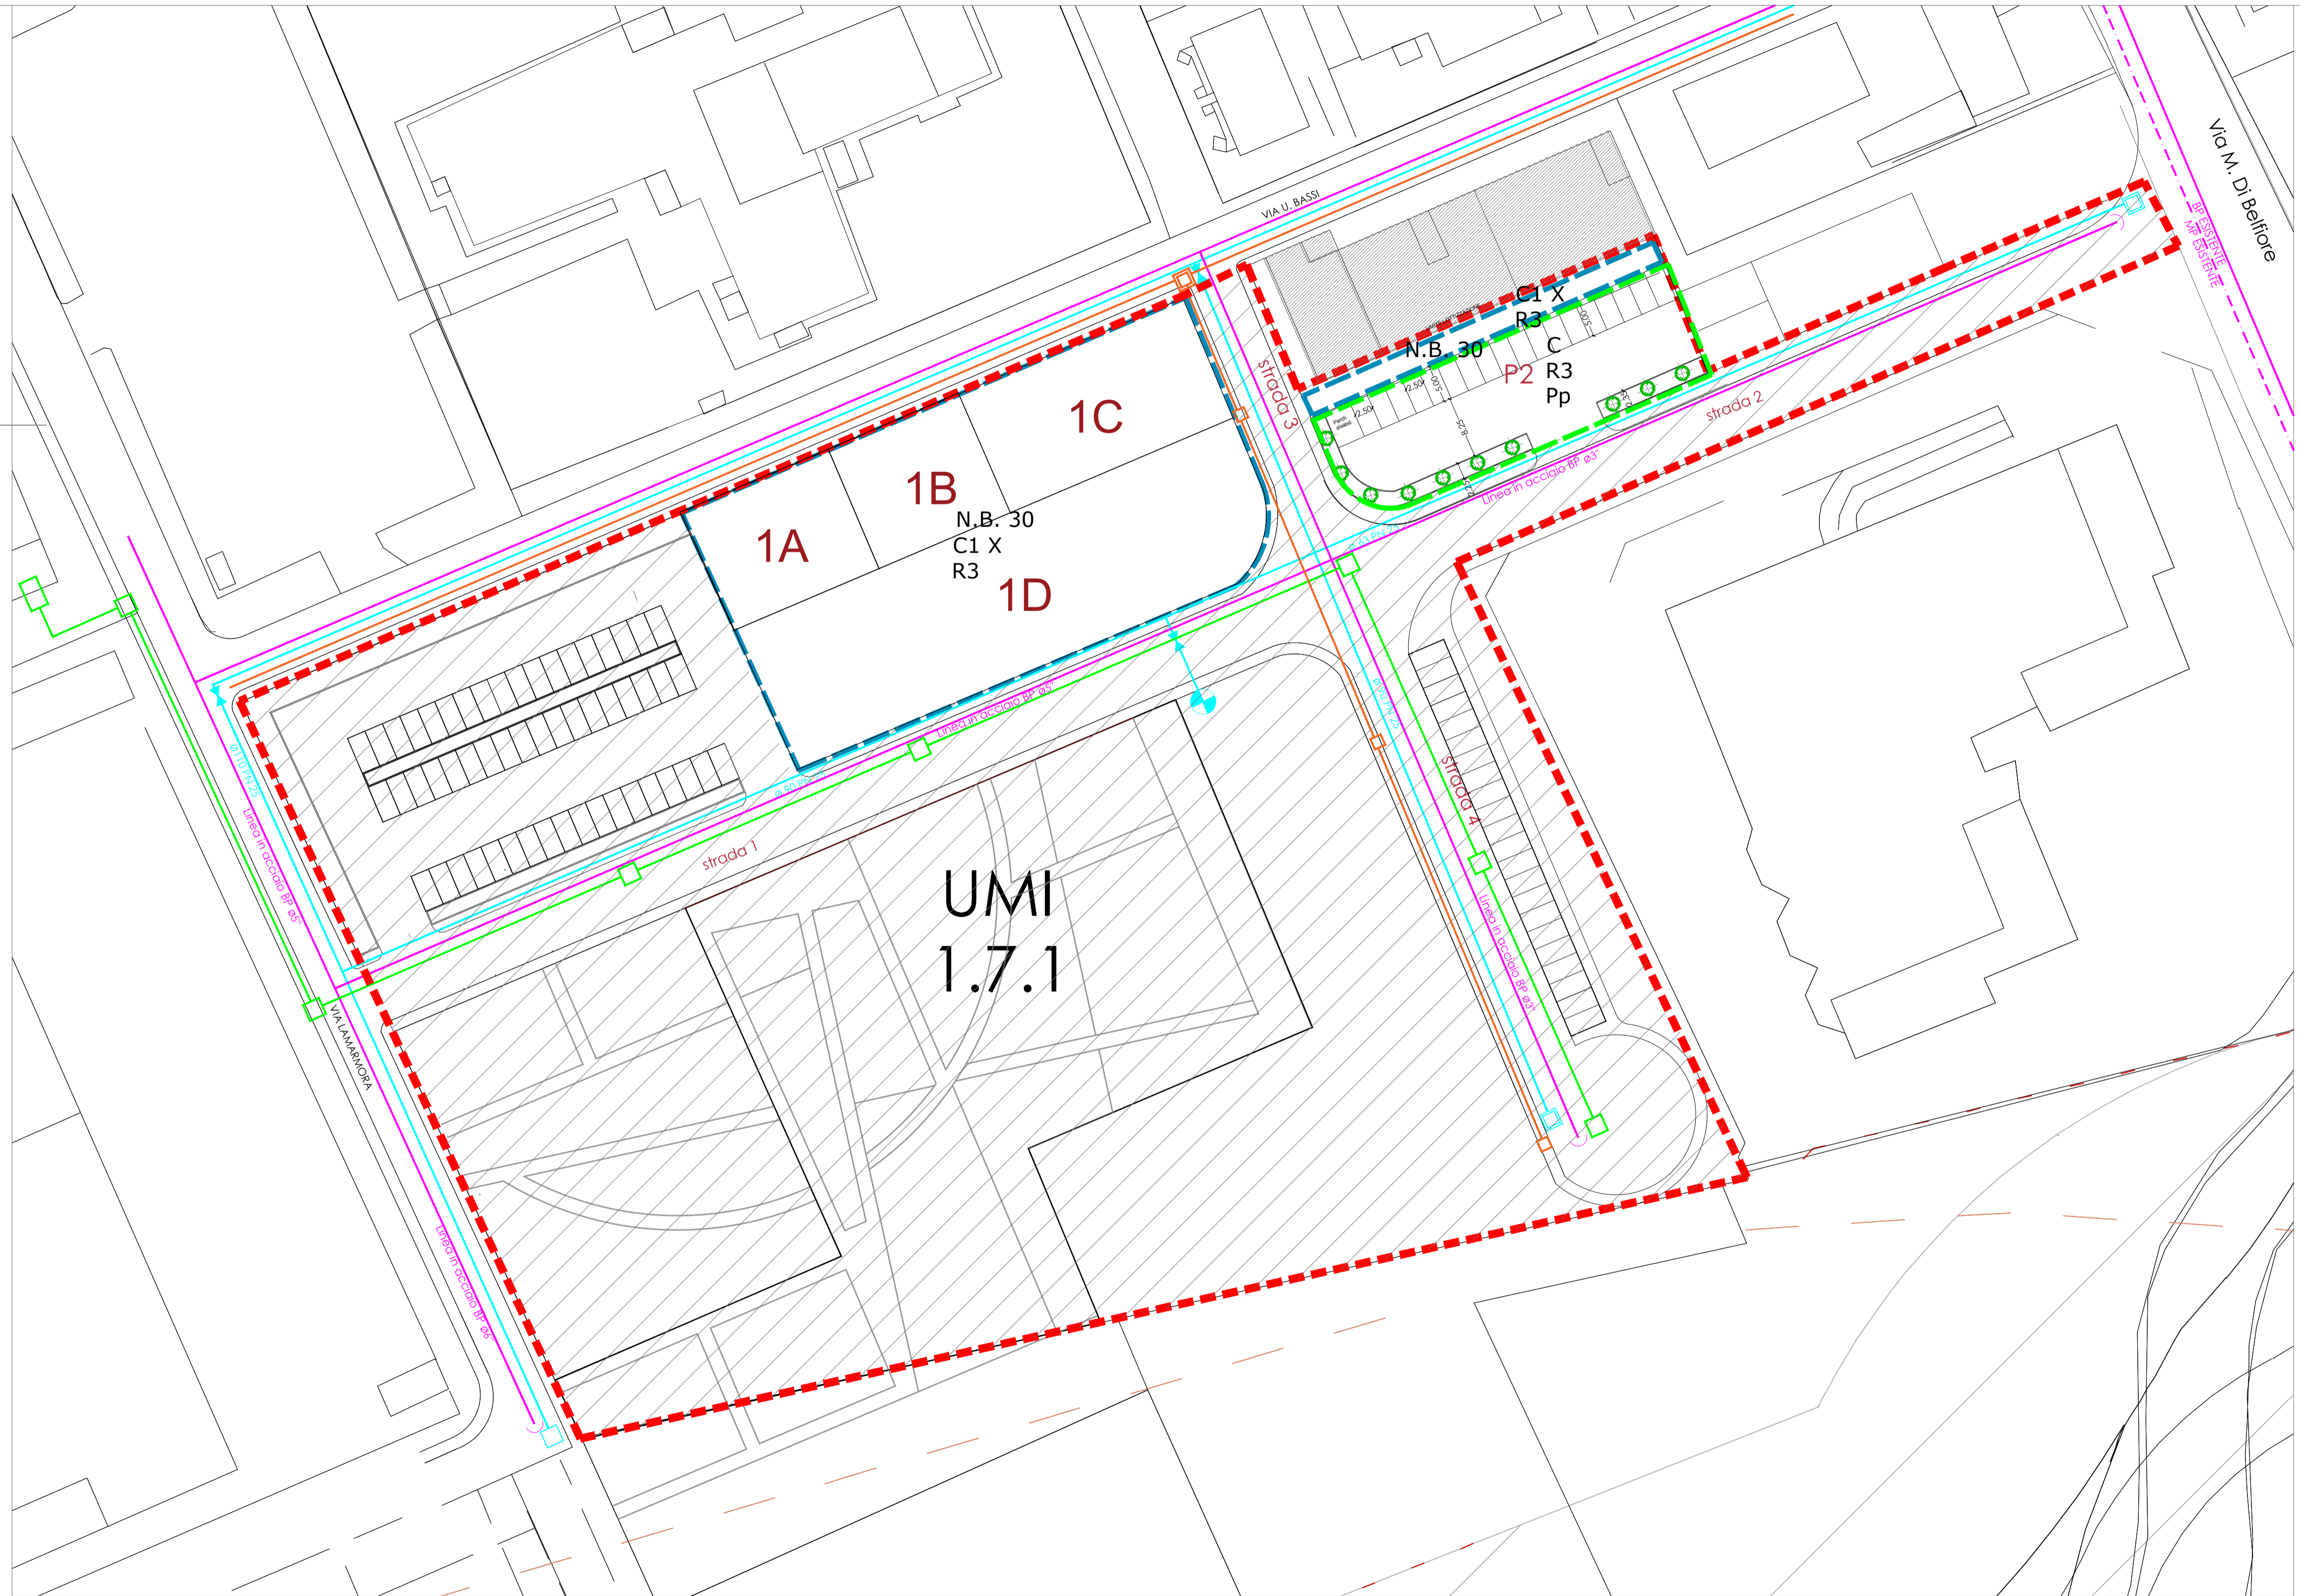

LEGENDA :

SIMBOLO	SPECIFICAZIONE
	IMPIANTO ACQUEDOTTO ESISTENTE
	Linea acquedotto esistente in polietilene
	Pozzetto con scarico
	Idrante
	Pozzetto con tappo
	Saracinesca a cuneo gommato
	IMPIANTO GAS METANO ESISTENTE
	Linea BP in acciaio
	Linea MP in acciaio
	Fondello
	IMPIANTO ENERGIA ELETTRICA ESISTENTE
	Linea distribuzione energia elettrica MT e BT 2 Ø 160 + 2 Ø 160
	Pozzetto di derivazione per infilaggio cavi 80 x 80
	Cabina ENEL
	IMPIANTO LINEA TELEFONICA ESISTENTE
	Linea distribuzione energia elettrica MT e BT 2 Ø 160 + 2 Ø 160
	Pozzetto 60 X 60
	Pozzetto 40 X 40