



Tav.16

CITTA' DI CIVITANOVA MARCHE

**RIADOZIONE DEL PIANO
PARTICOLAREGGIATO MICHELETTI IN
VARIANTE AL PIANO SCADUTO AI SENSI
DELL'ART. 30 DELLA L.R. 34/92 E AL P.R.G.
AI SENSI DELL'ART. 15 COMMA 5 DELLA L.R.
34/92 E SS.MM.II.**

Planimetria di progetto e particolari costruttivi
Rete Idrica

SCALA: 1:2.000

Settore VI
Pianificazione territoriale e Progettazione urbanistica

REDAZIONE: Arch. Lorenzo Picchiotti
Arch. Marta Angeli
Ing. Laura Fratesi
Geom. Marta Leonardi


ADOZIONE DEFINITIVA
Delibera G.C. n° del

APPROVAZIONE DEFINITIVA
Delibera G.C. n° del

Gennaio 2023


PLANIMETRIA DI PROGETTO RETE IDRICA

SCALA: 1:2.000

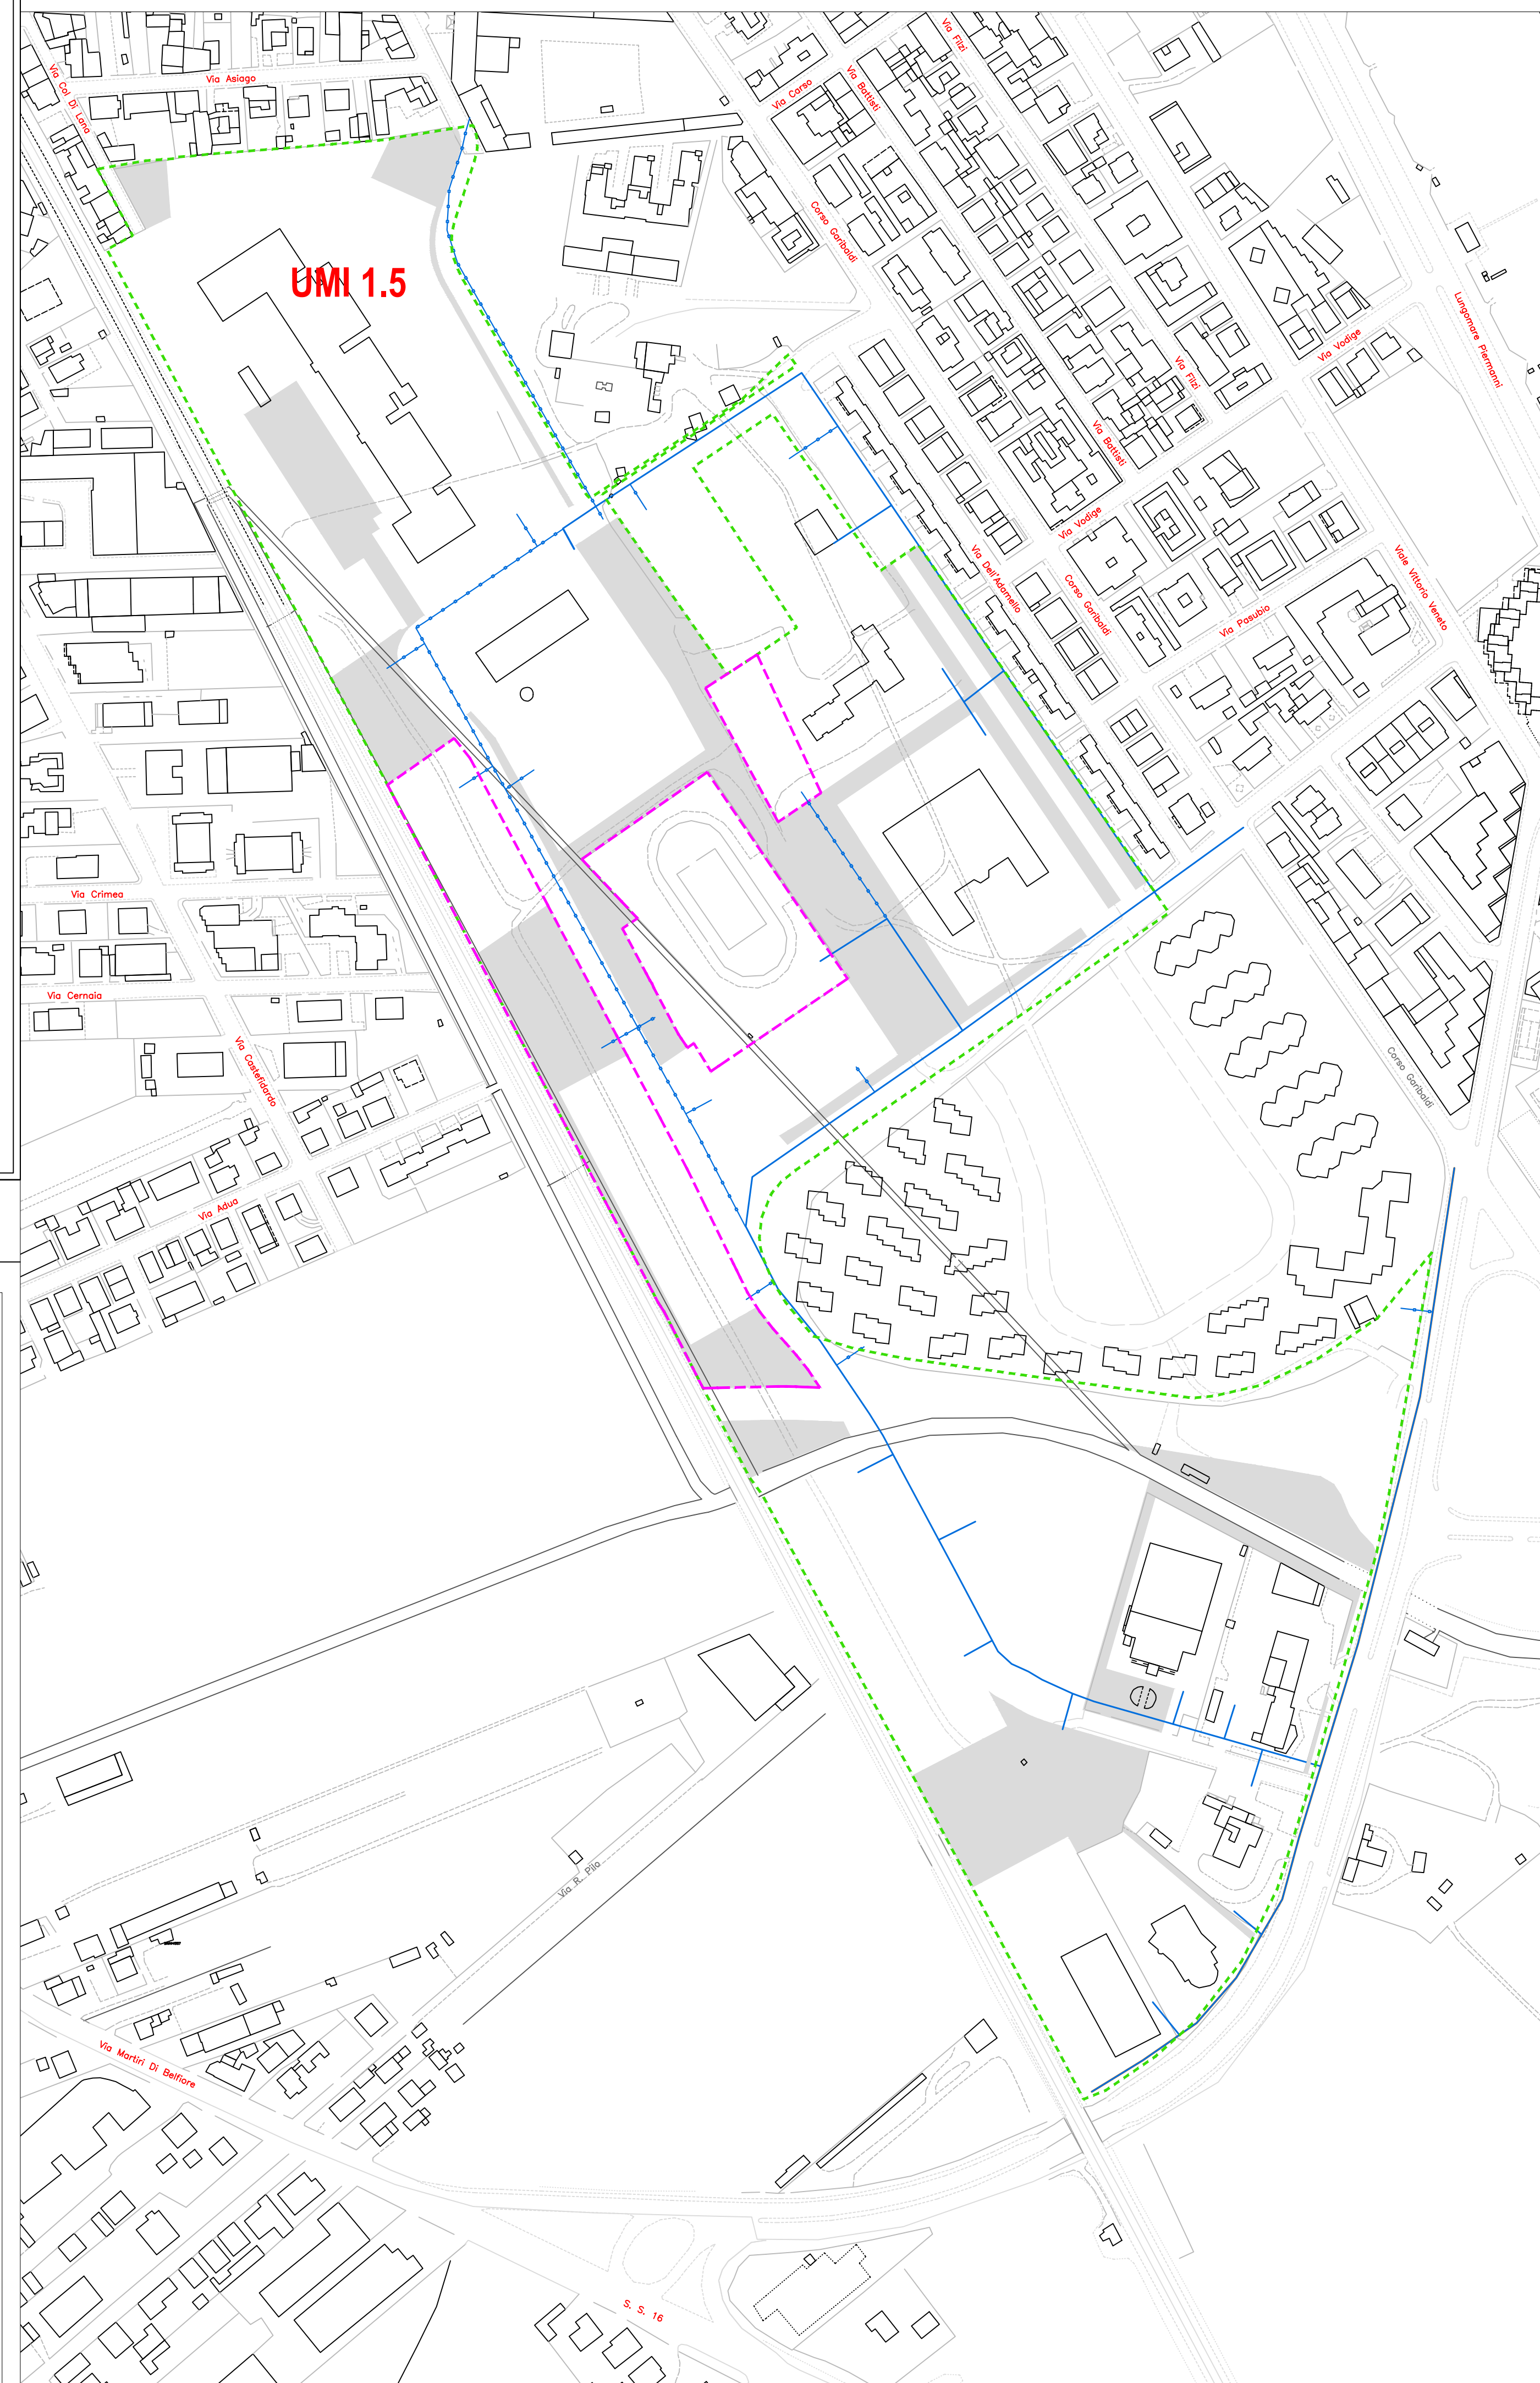


PARTICOLARI COSTRUTTIVI

Particolare sezione tipo
interramento canalizzazione rete idrica utenza privata

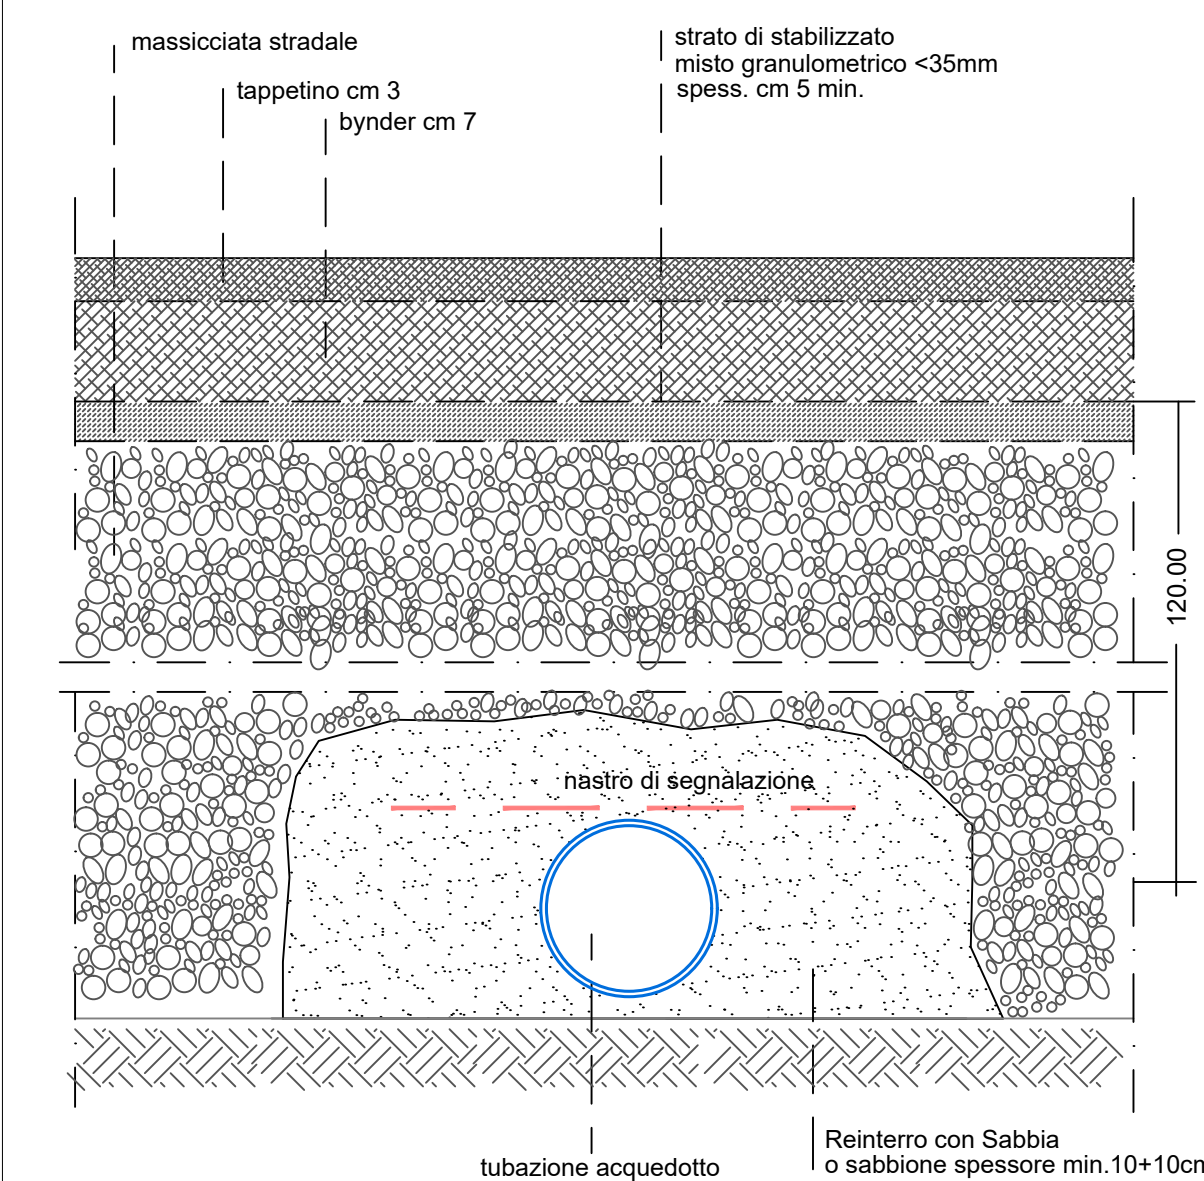

Particolare sezione tipo su strada
pozzo di derivazione rete idrica utenza privata

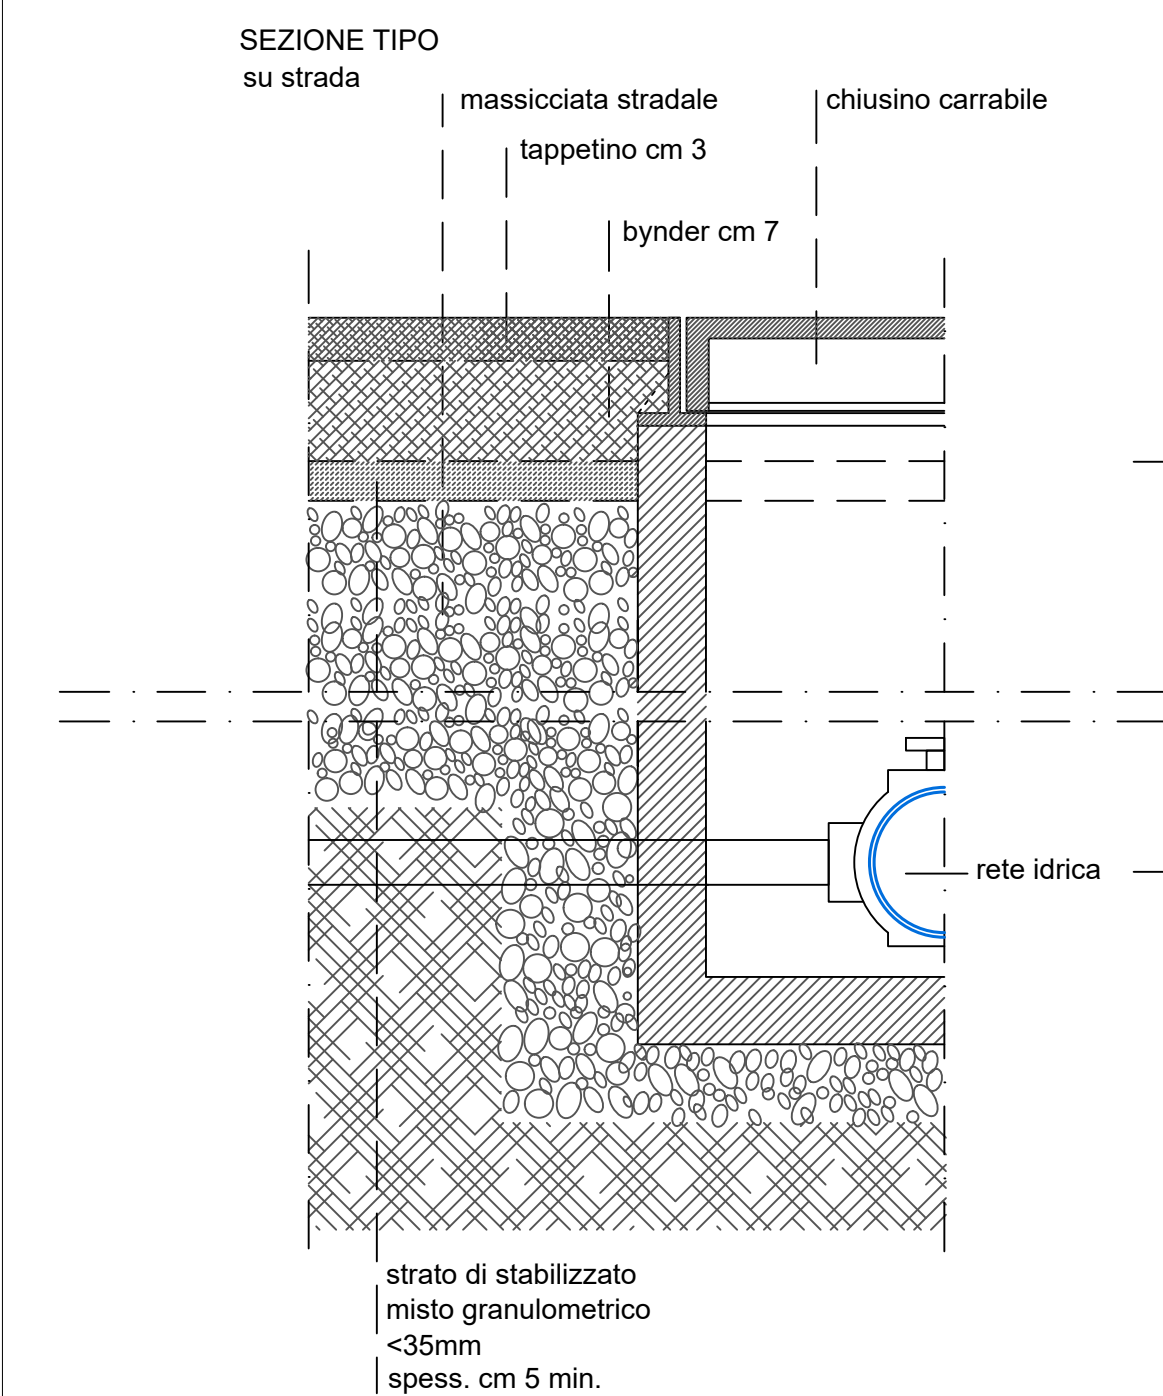

RETE IDRICA ESISTENTE

— RETE

RETE IDRICA DI PROGETTO

- - - RETE

■ spazi aperti

--- LIMITE PN 1.5 - UMI 1.5.1 --- AREA OGGETTO DI VARIANTE