



Tav.17

CITTA' DI CIVITANOVA MARCHE

**RIADZIONE DEL PIANO
PARTICOLAREGGIATO MICHELETTI IN
VARIANTE AL PIANO SCADUTO AI SENSI
DELL'ART. 30 DELLA L.R. 34/92 E AL P.R.G.
AI SENSI DELL'ART. 15 COMMA 5 DELLA L.R.
34/92 E SS.MM.II.**

Planimetria di progetto e particolari costruttivi
Rete Telefonica

SCALA: 1:2.000

**Settore VI
Pianificazione territoriale e Progettazione urbanistica**

REDAZIONE: Arch. Lorenzo Picchiotti
Arch. Marta Angeli
Ing. Laura Fratelli
Geom. Marta Leonardi

Gennaio 2023


ADOZIONE DEFINITIVA
Delibera G.C. n° del

APPROVAZIONE DEFINITIVA
Delibera G.C. n° del

LIMITE PN 1.5 - UMI 1.5.1 AREA OGGETTO DI VARIANTE


PLANIMETRIA DI PROGETTO RETE TELEFONICA

SCALA: 1:2.000

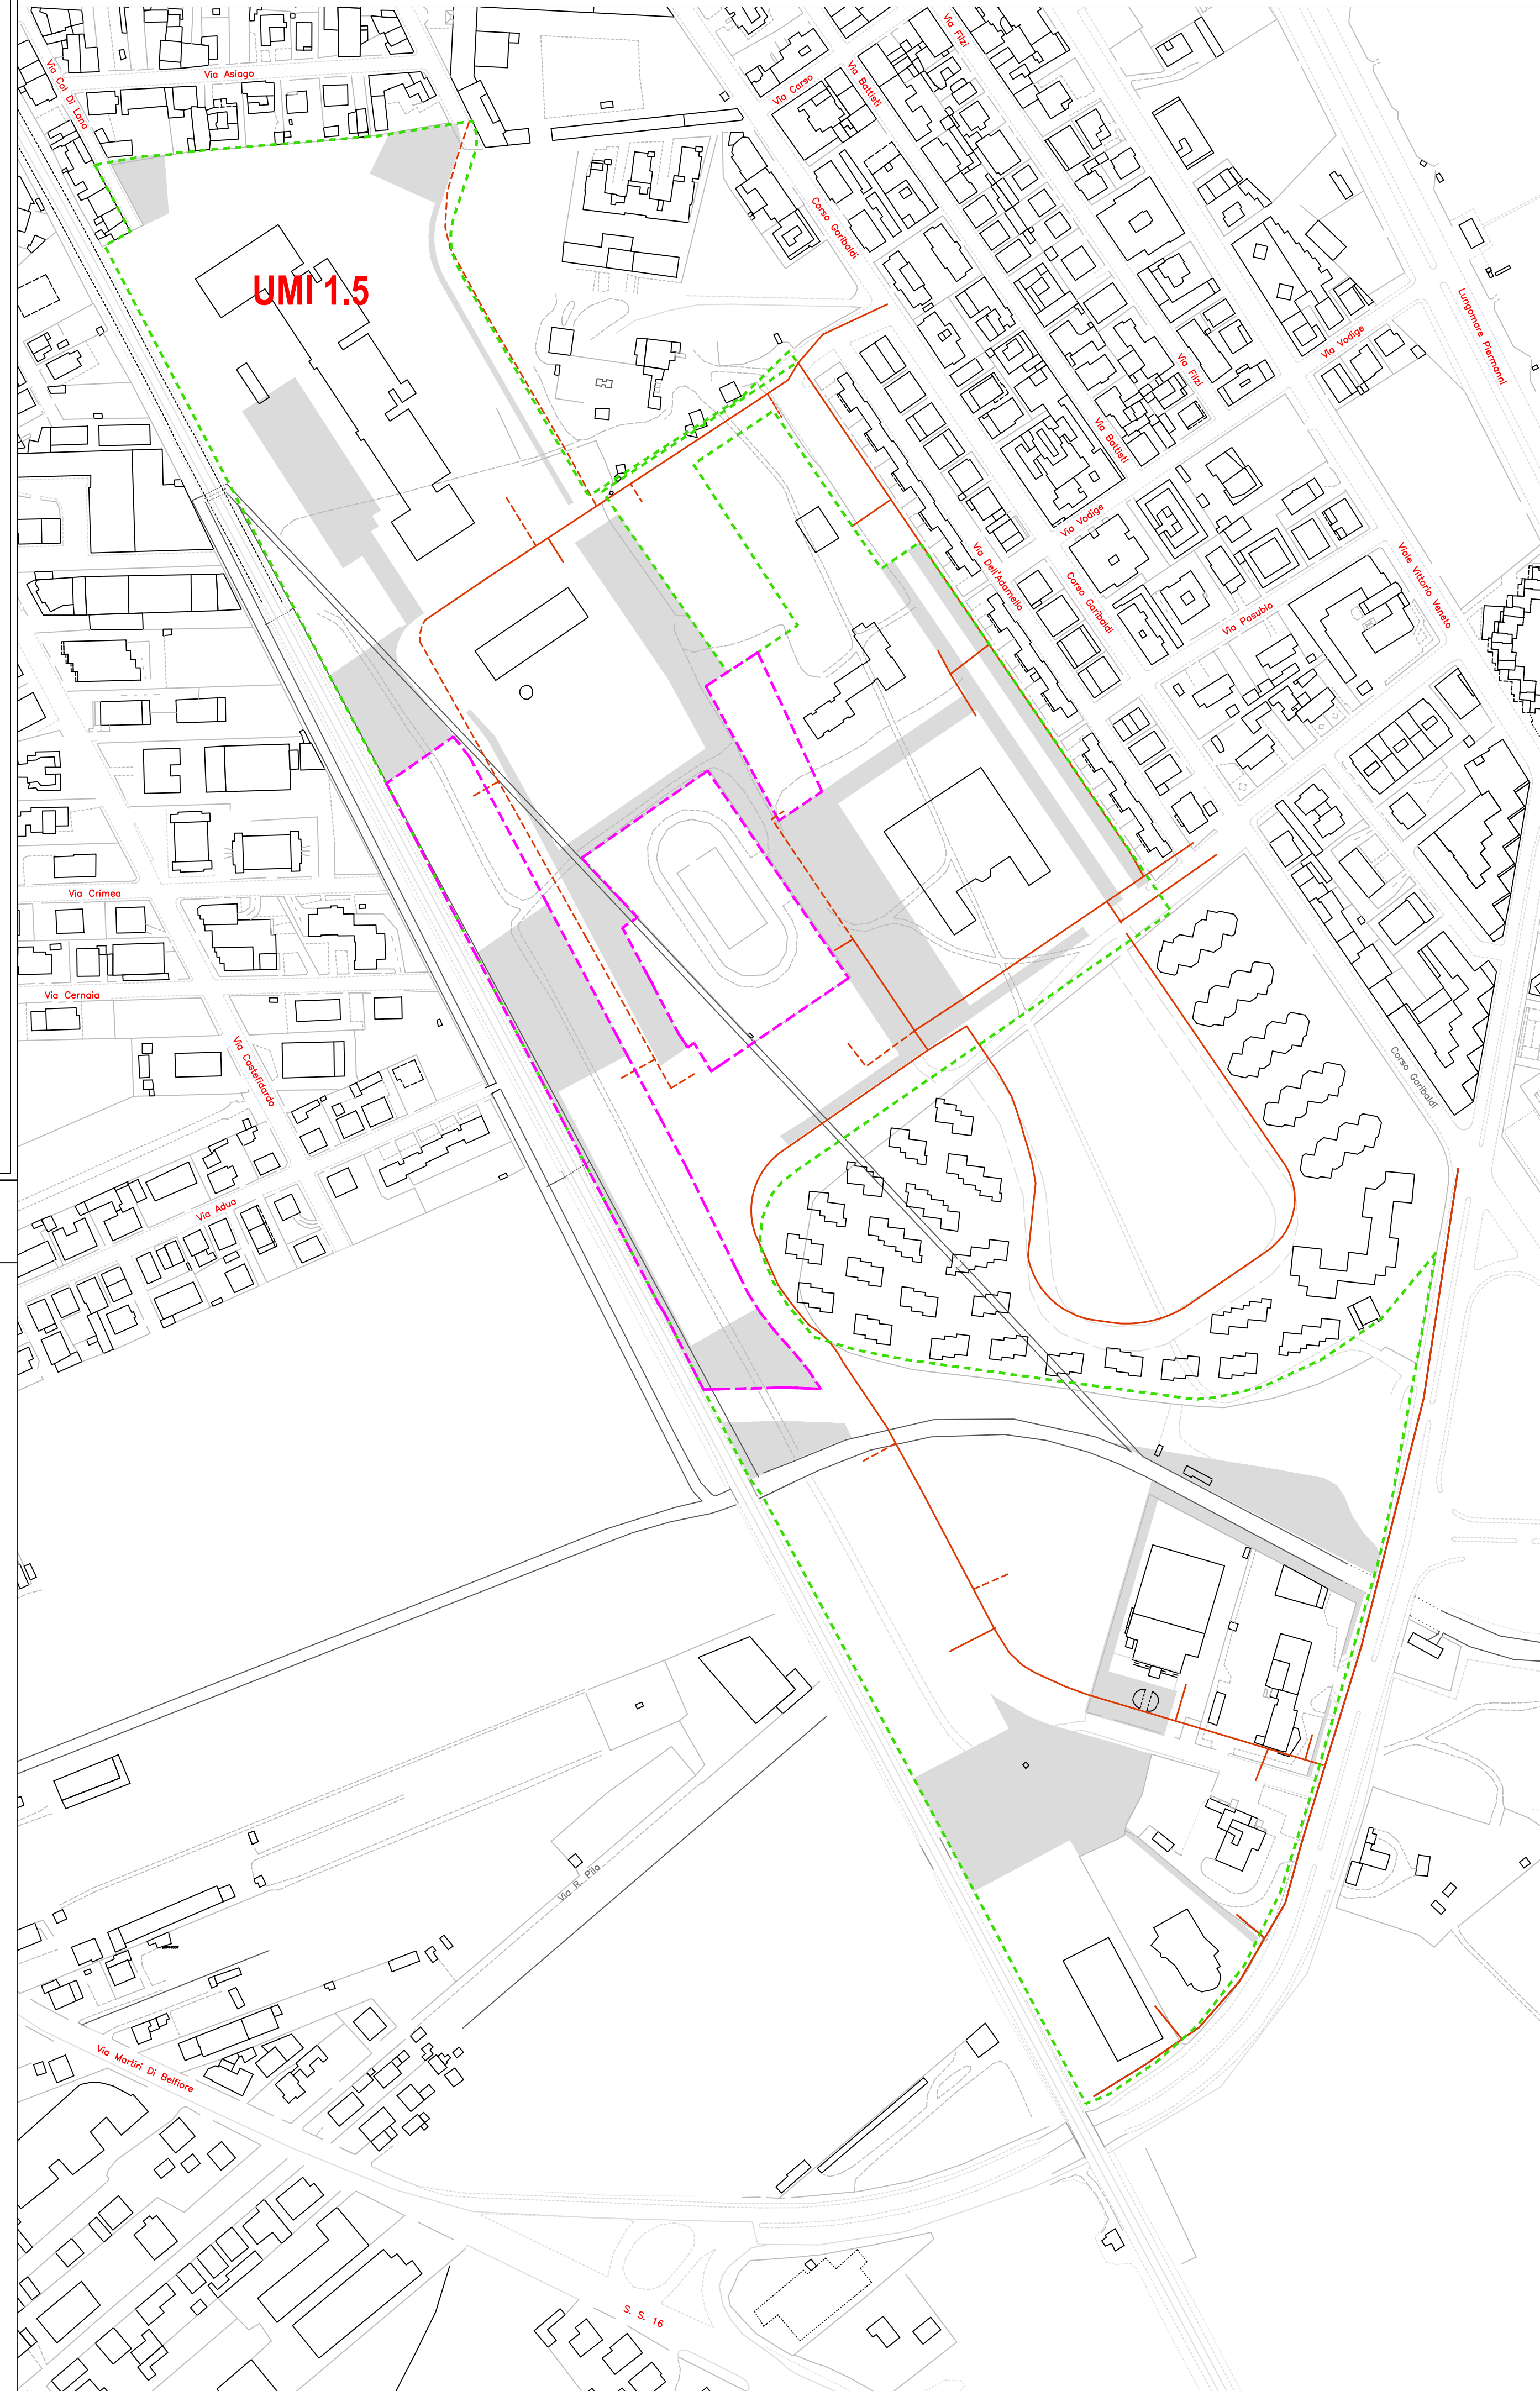


PARTICOLARI COSTRUTTIVI

Particolare sezione tipo
interramento canalizzazione rete telecom

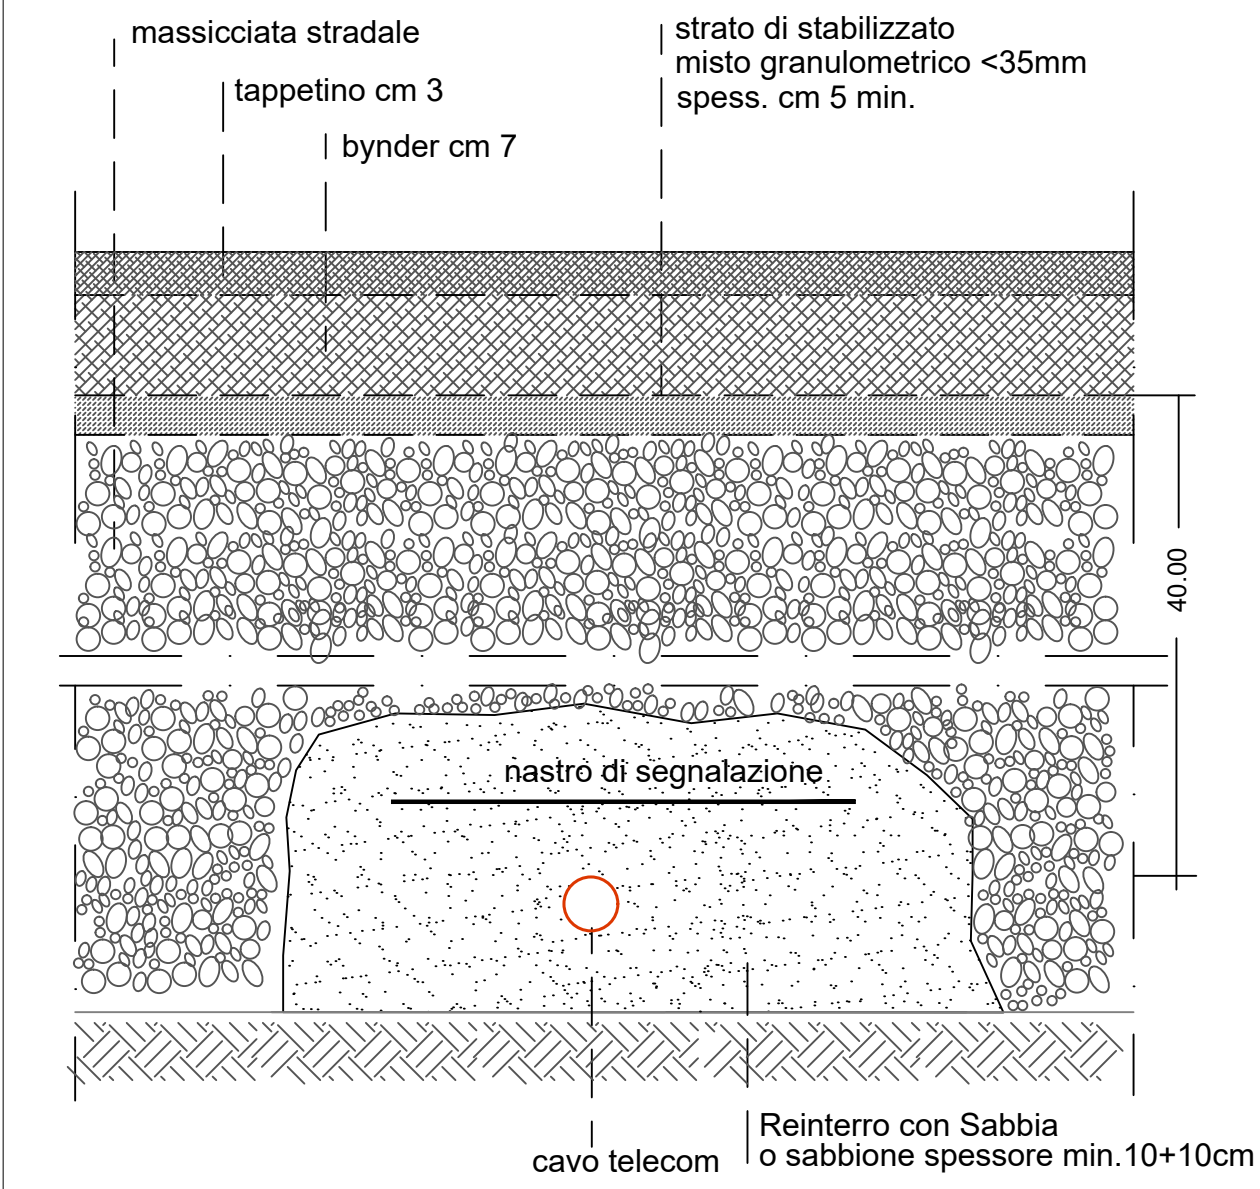

Particolare sezione tipo su marciapiede
interramento canalizzazione per linea telecom

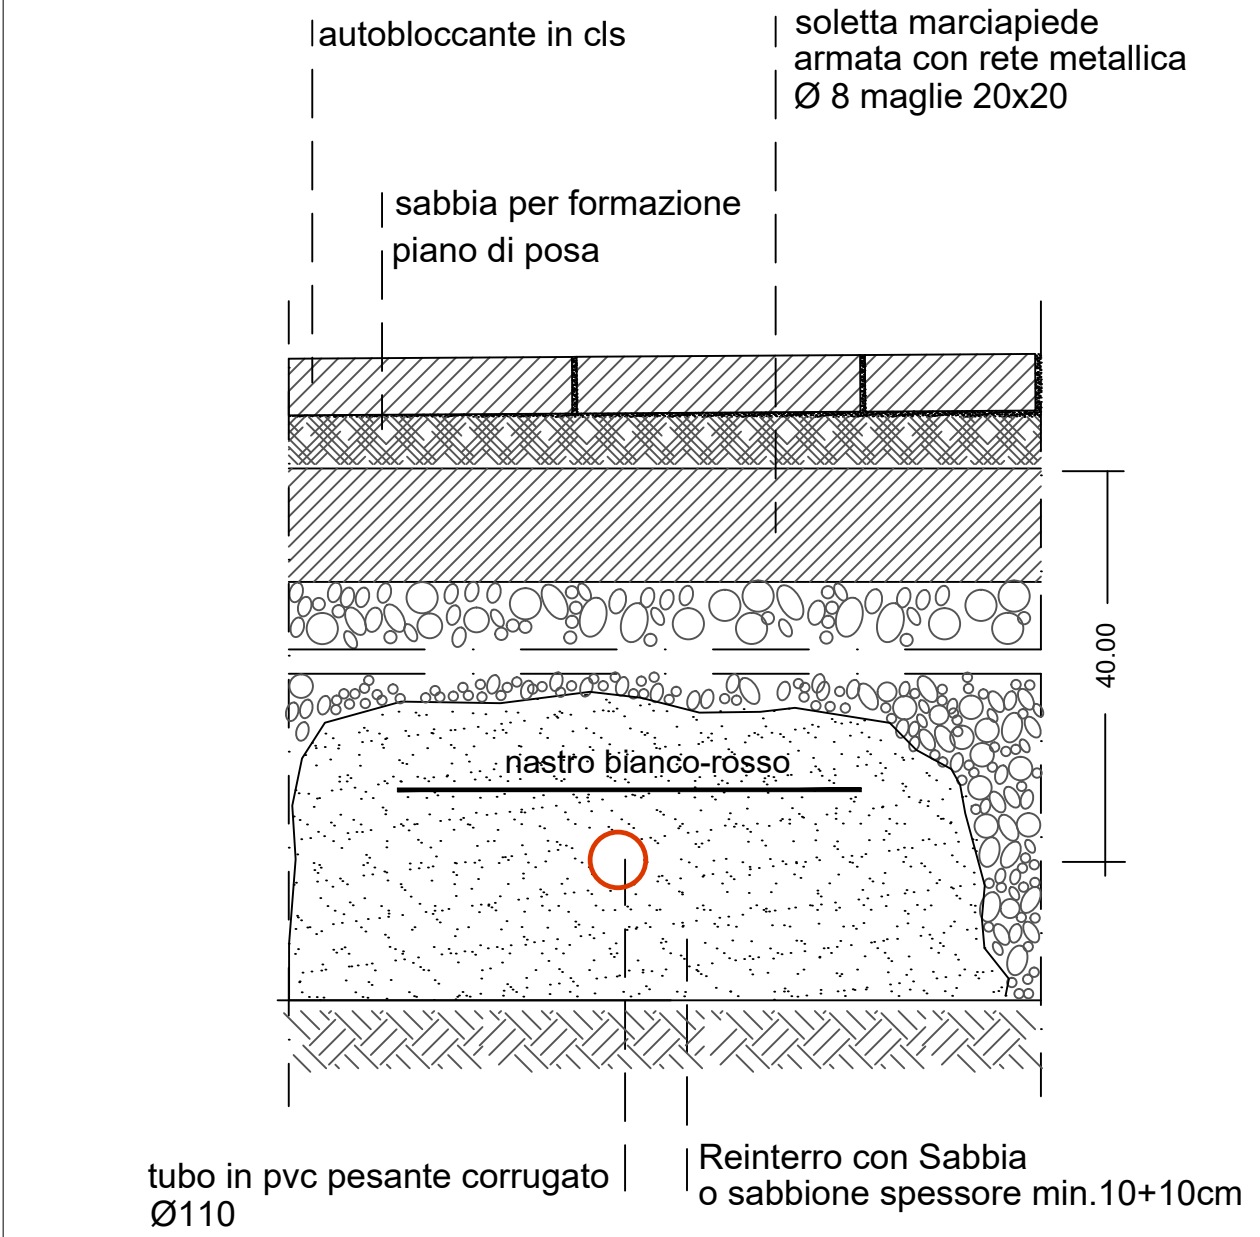

Particolare sezione tipo su piazzale
pozzetto di derivazione linea telecom, in cls senza fondo

