



# Tav.13

CITTA' DI CIVITANOVA MARCHE

**RIADOZIONE DEL PIANO PARTICOLAREGGIATO MICHELETTI IN VARIANTE AL PIANO SCADUTO AI SENSI DELL'ART. 30 DELLA L.R. 34/92 E AL P.R.G. AI SENSI DELL'ART. 15 COMMA 5 DELLA L.R. 34/92 E SS.MM.II.**

Planimetria di progetto e particolari costruttivi Rete Pubblica Illuminazione  
SCALA: 1:2.000

**Settore VI**  
Pianificazione territoriale e Progettazione urbanistica

REDAZIONE: Arch. Lorenzo Picchietti  
Arch. Marta Angeli  
Ing. Laura Fratesi  
Geom. Marta Leonardi


ADOZIONE DEFINITIVA  
Delibera G.C. n° del

APPROVAZIONE DEFINITIVA  
Delibera G.C. n° del


Gennaio 2023

## PLANIMETRIA DI PROGETTO RETE PUBBLICA ILLUMINAZIONE

SCALA: 1:2.000

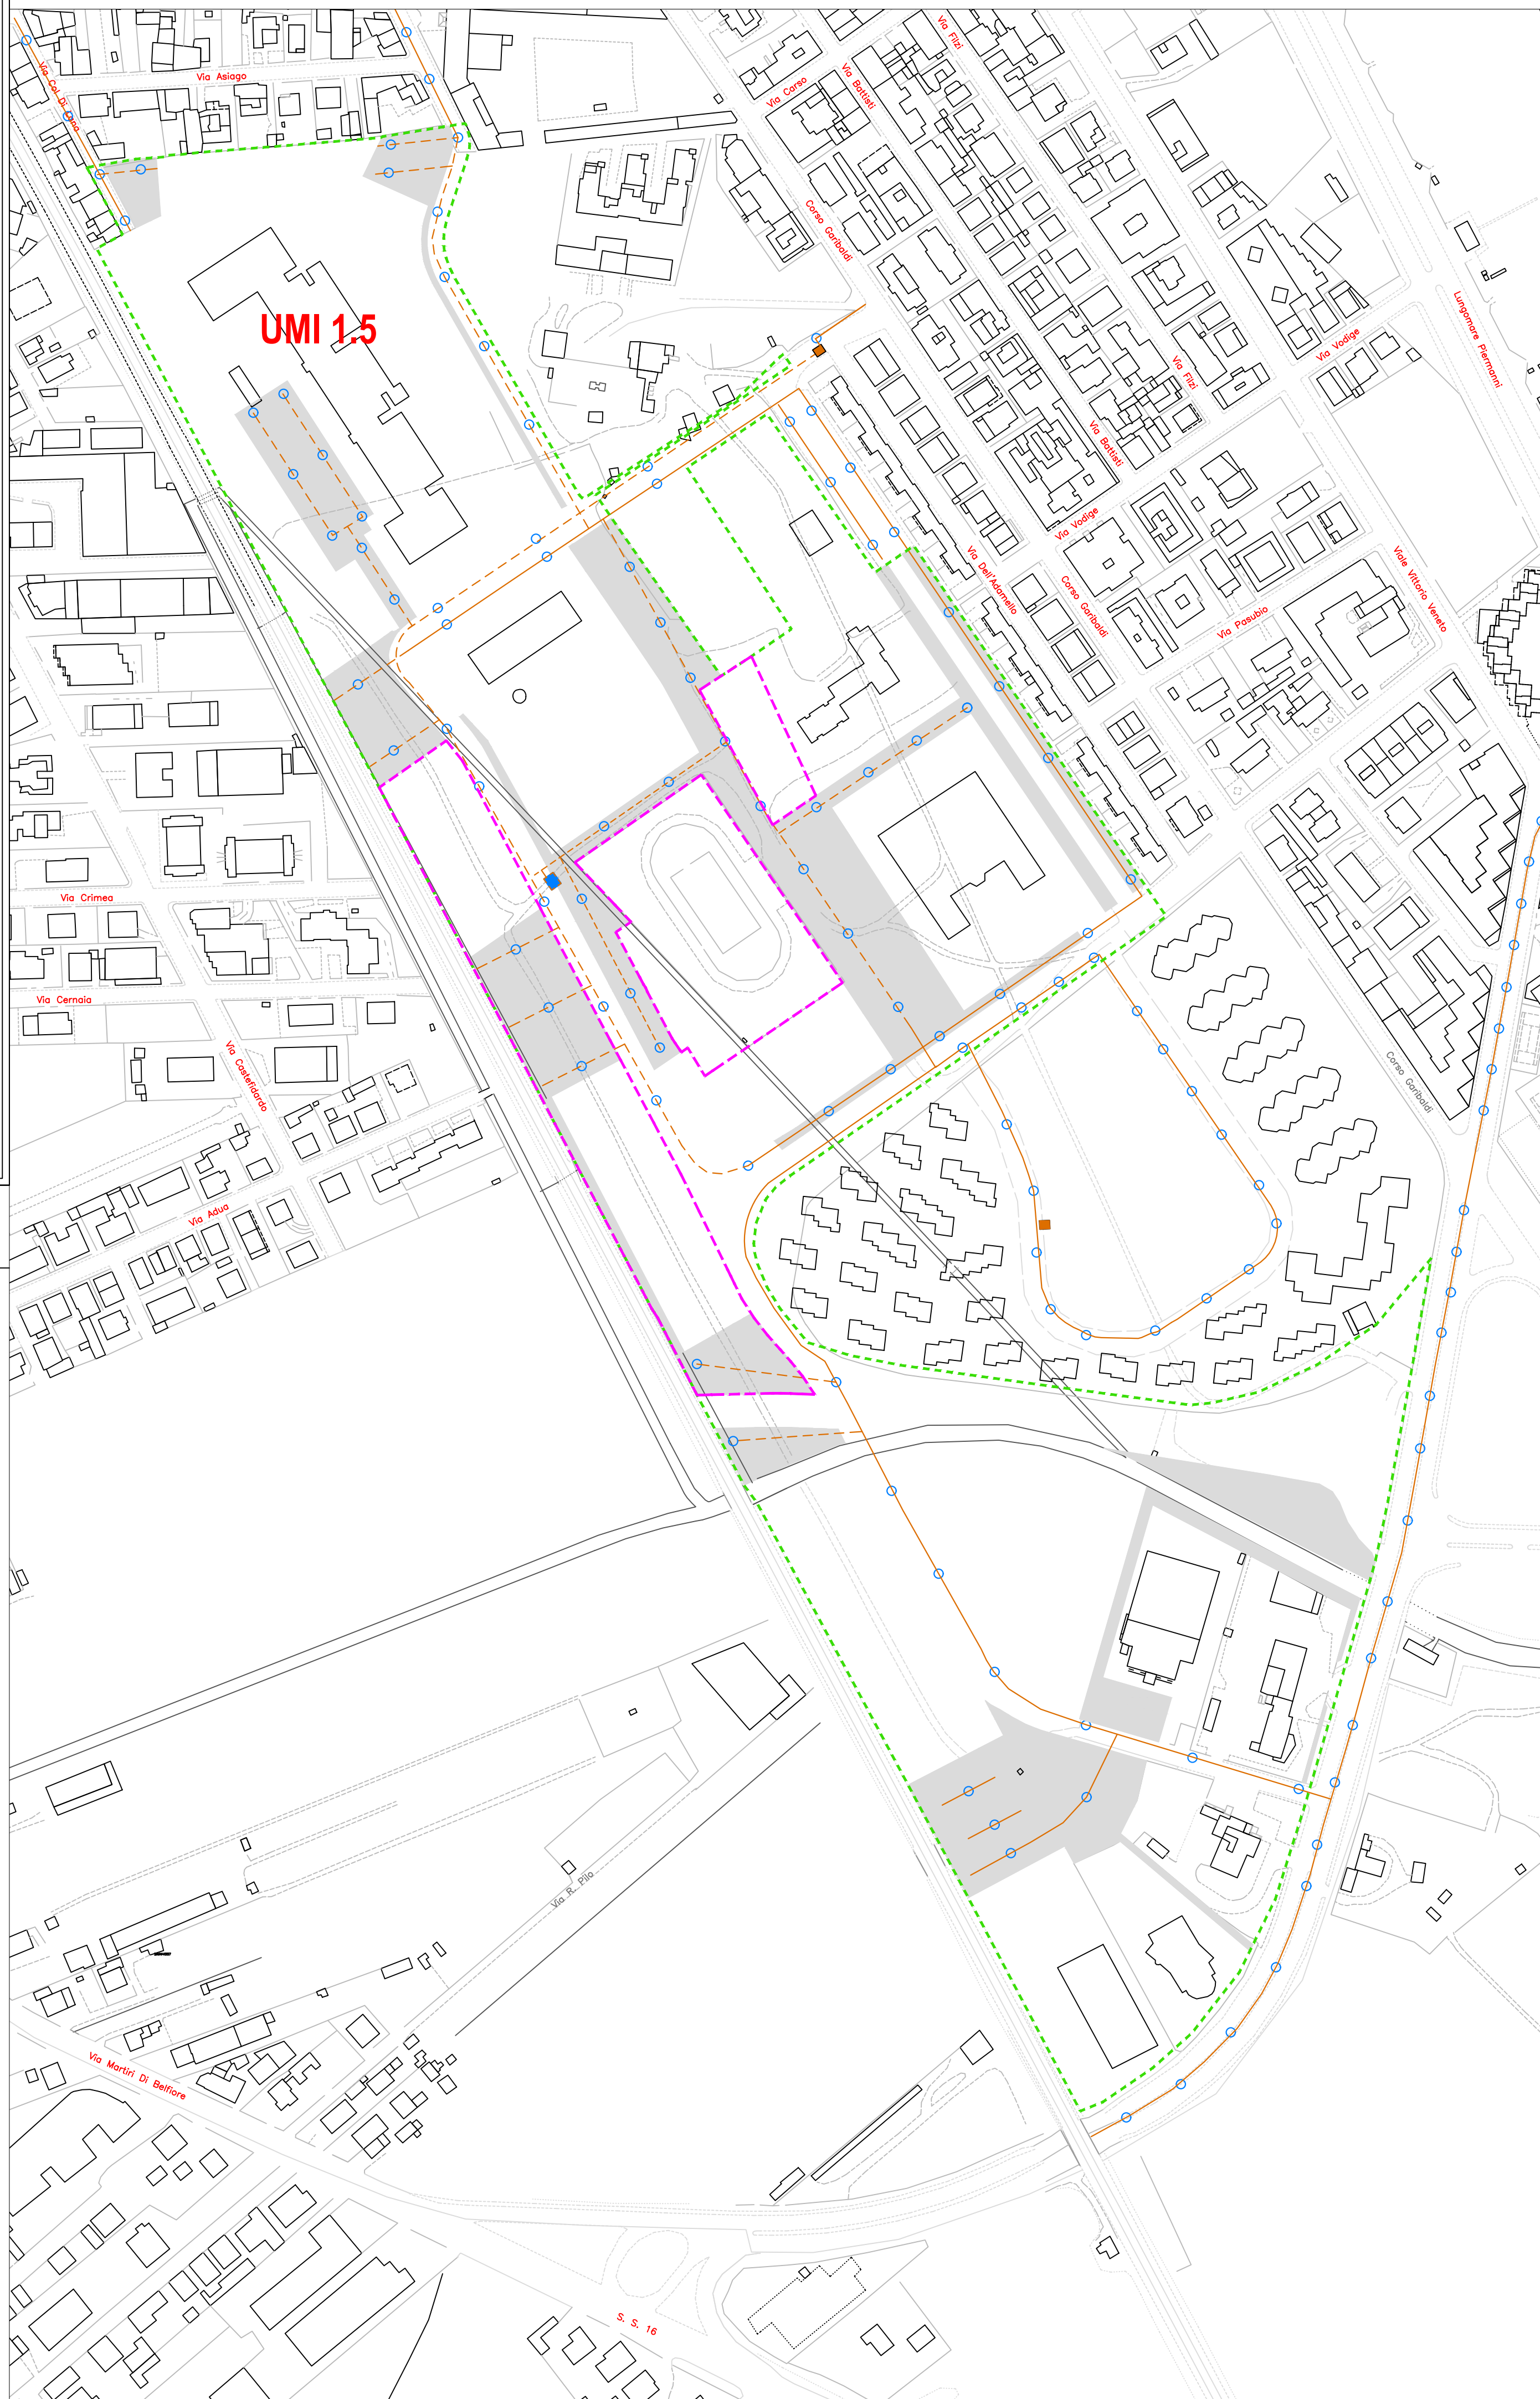

## PARTICOLARI COSTRUTTIVI

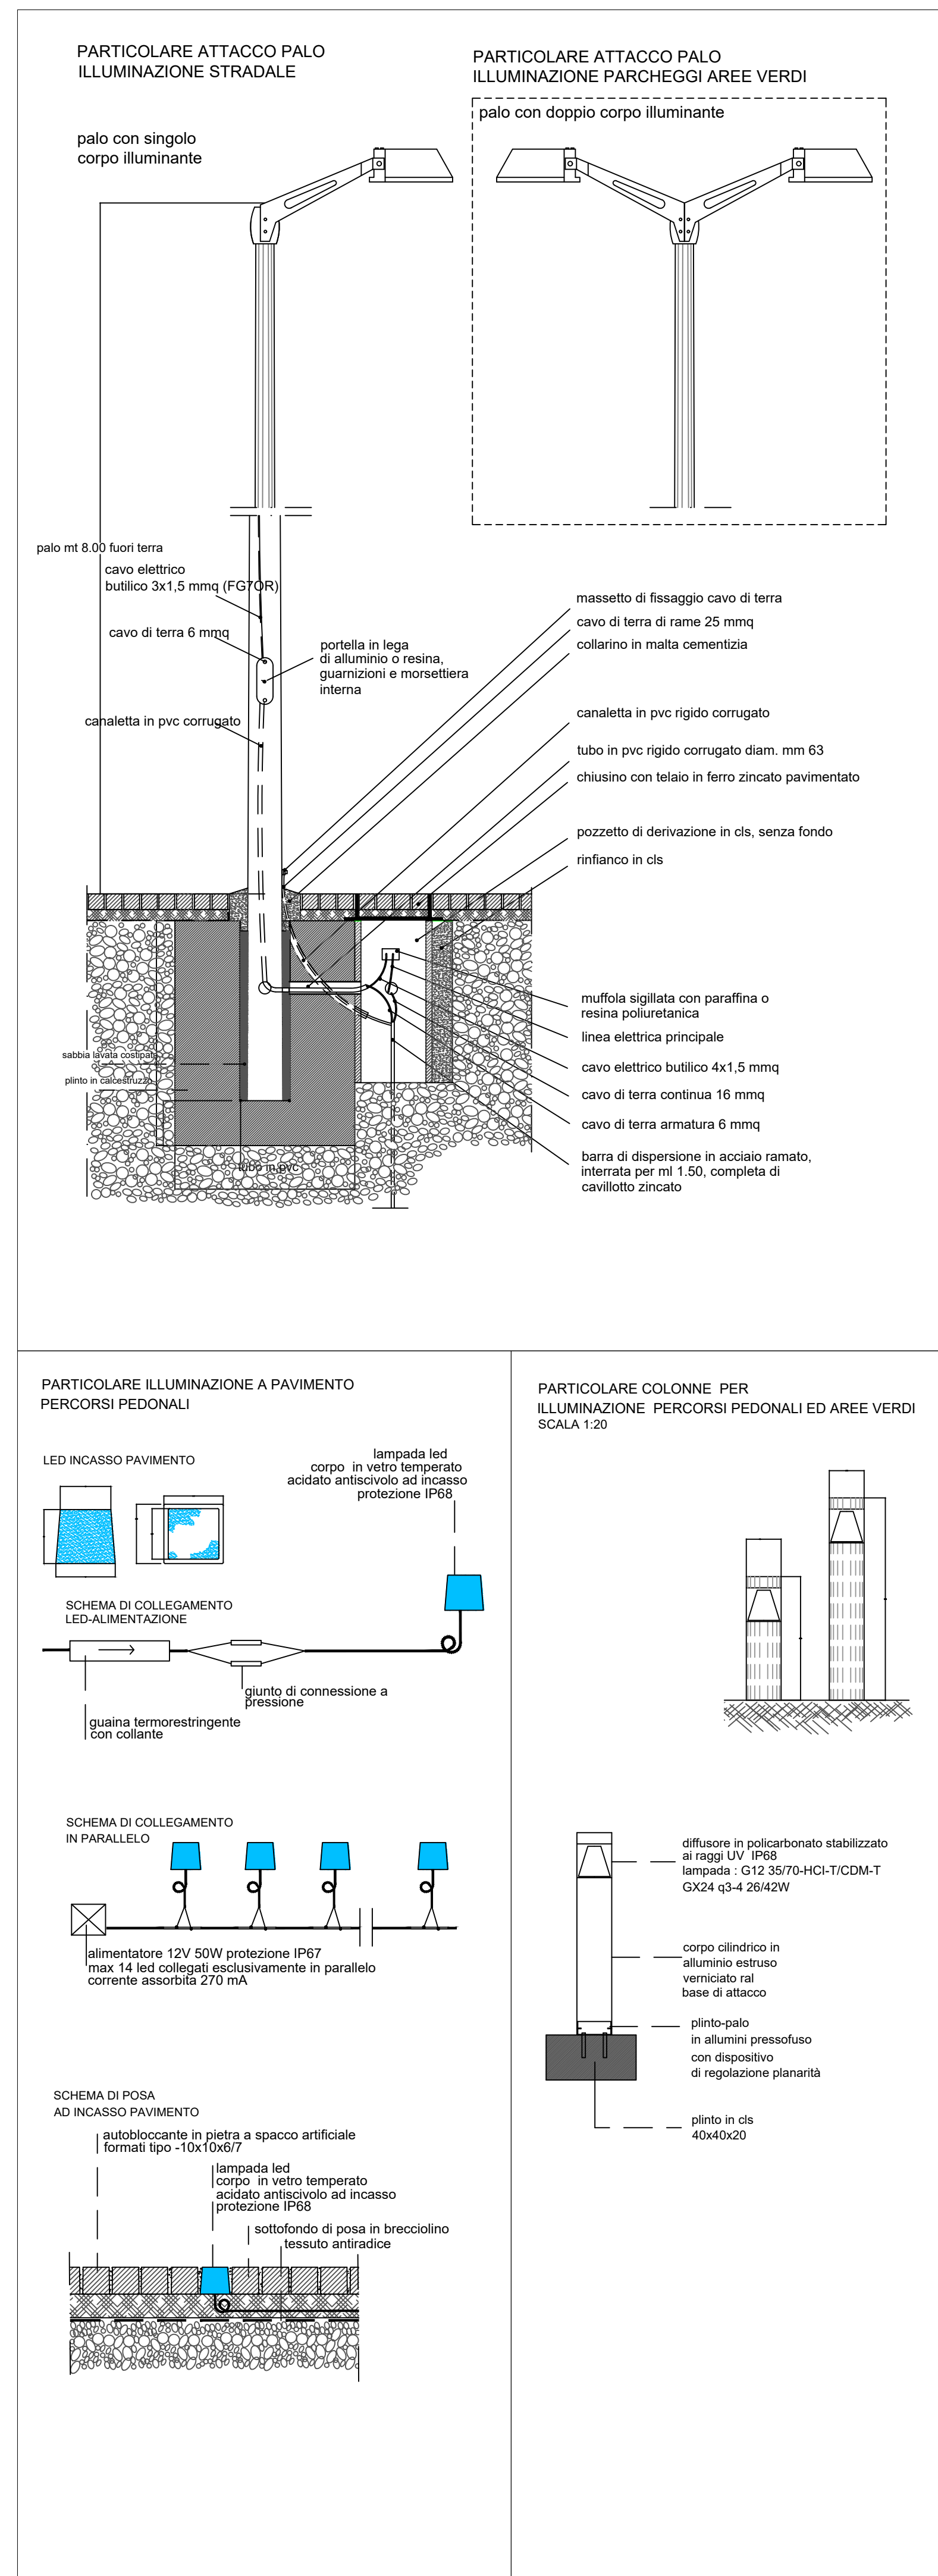

LIMITE PN 1.5 - UMI 1.5.1 AREA OGGETTO DI VARIANTE

- ILLUMINAZIONE PUBBLICA ESISTENTE**
- rete esistente con individuazione punti luce
  - cabina Enel esistente
- ILLUMINAZIONE PUBBLICA DI PROGETTO**
- rete di progetto con individuazione punti luce
  - cabina Enel di progetto
  - spazi aperti