



**4E+ S.r.l.**  
Via Flaminia, 240  
60126 - Ancona (AN)  
P.IVA & C.F. 02718230424  
[www.4epiu.it](http://www.4epiu.it) - [info@4epiu.it](mailto:info@4epiu.it)



COMUNE DI CIVITANOVA MARCHE (MC)

**Variation Strumento Urbanistico per la  
realizzazione di ampliamento**  
c/o immobile censito al N.C.E.U Sez. 001 Foglio 2  
Particella 234 Sub. 11/12/13

COMITENTE: IMMOBILIARE FONTE s.r.l.  
Via Morosini, 5 - 62012 Civitanova Marche (MC)  
P.IVA e C.F. 01229820434

ELABORATO:  
**IMPIANTO TERMICO NUOVE SALE ATTIVITA'**


OGGETTO:  
**PIANTA DISTRIBUZIONE IMPIANTO TERMICO  
COPERTURA**

SCALA  
1 : 100

PROG. IMPIANTISTICA  
Responsabile: Ing. Andrea Pistoli

DATA:  
10/03/2022  
REVISIONE:  
REV.00


**COPERTURA NUOVO PIANO  
RIALZATO**

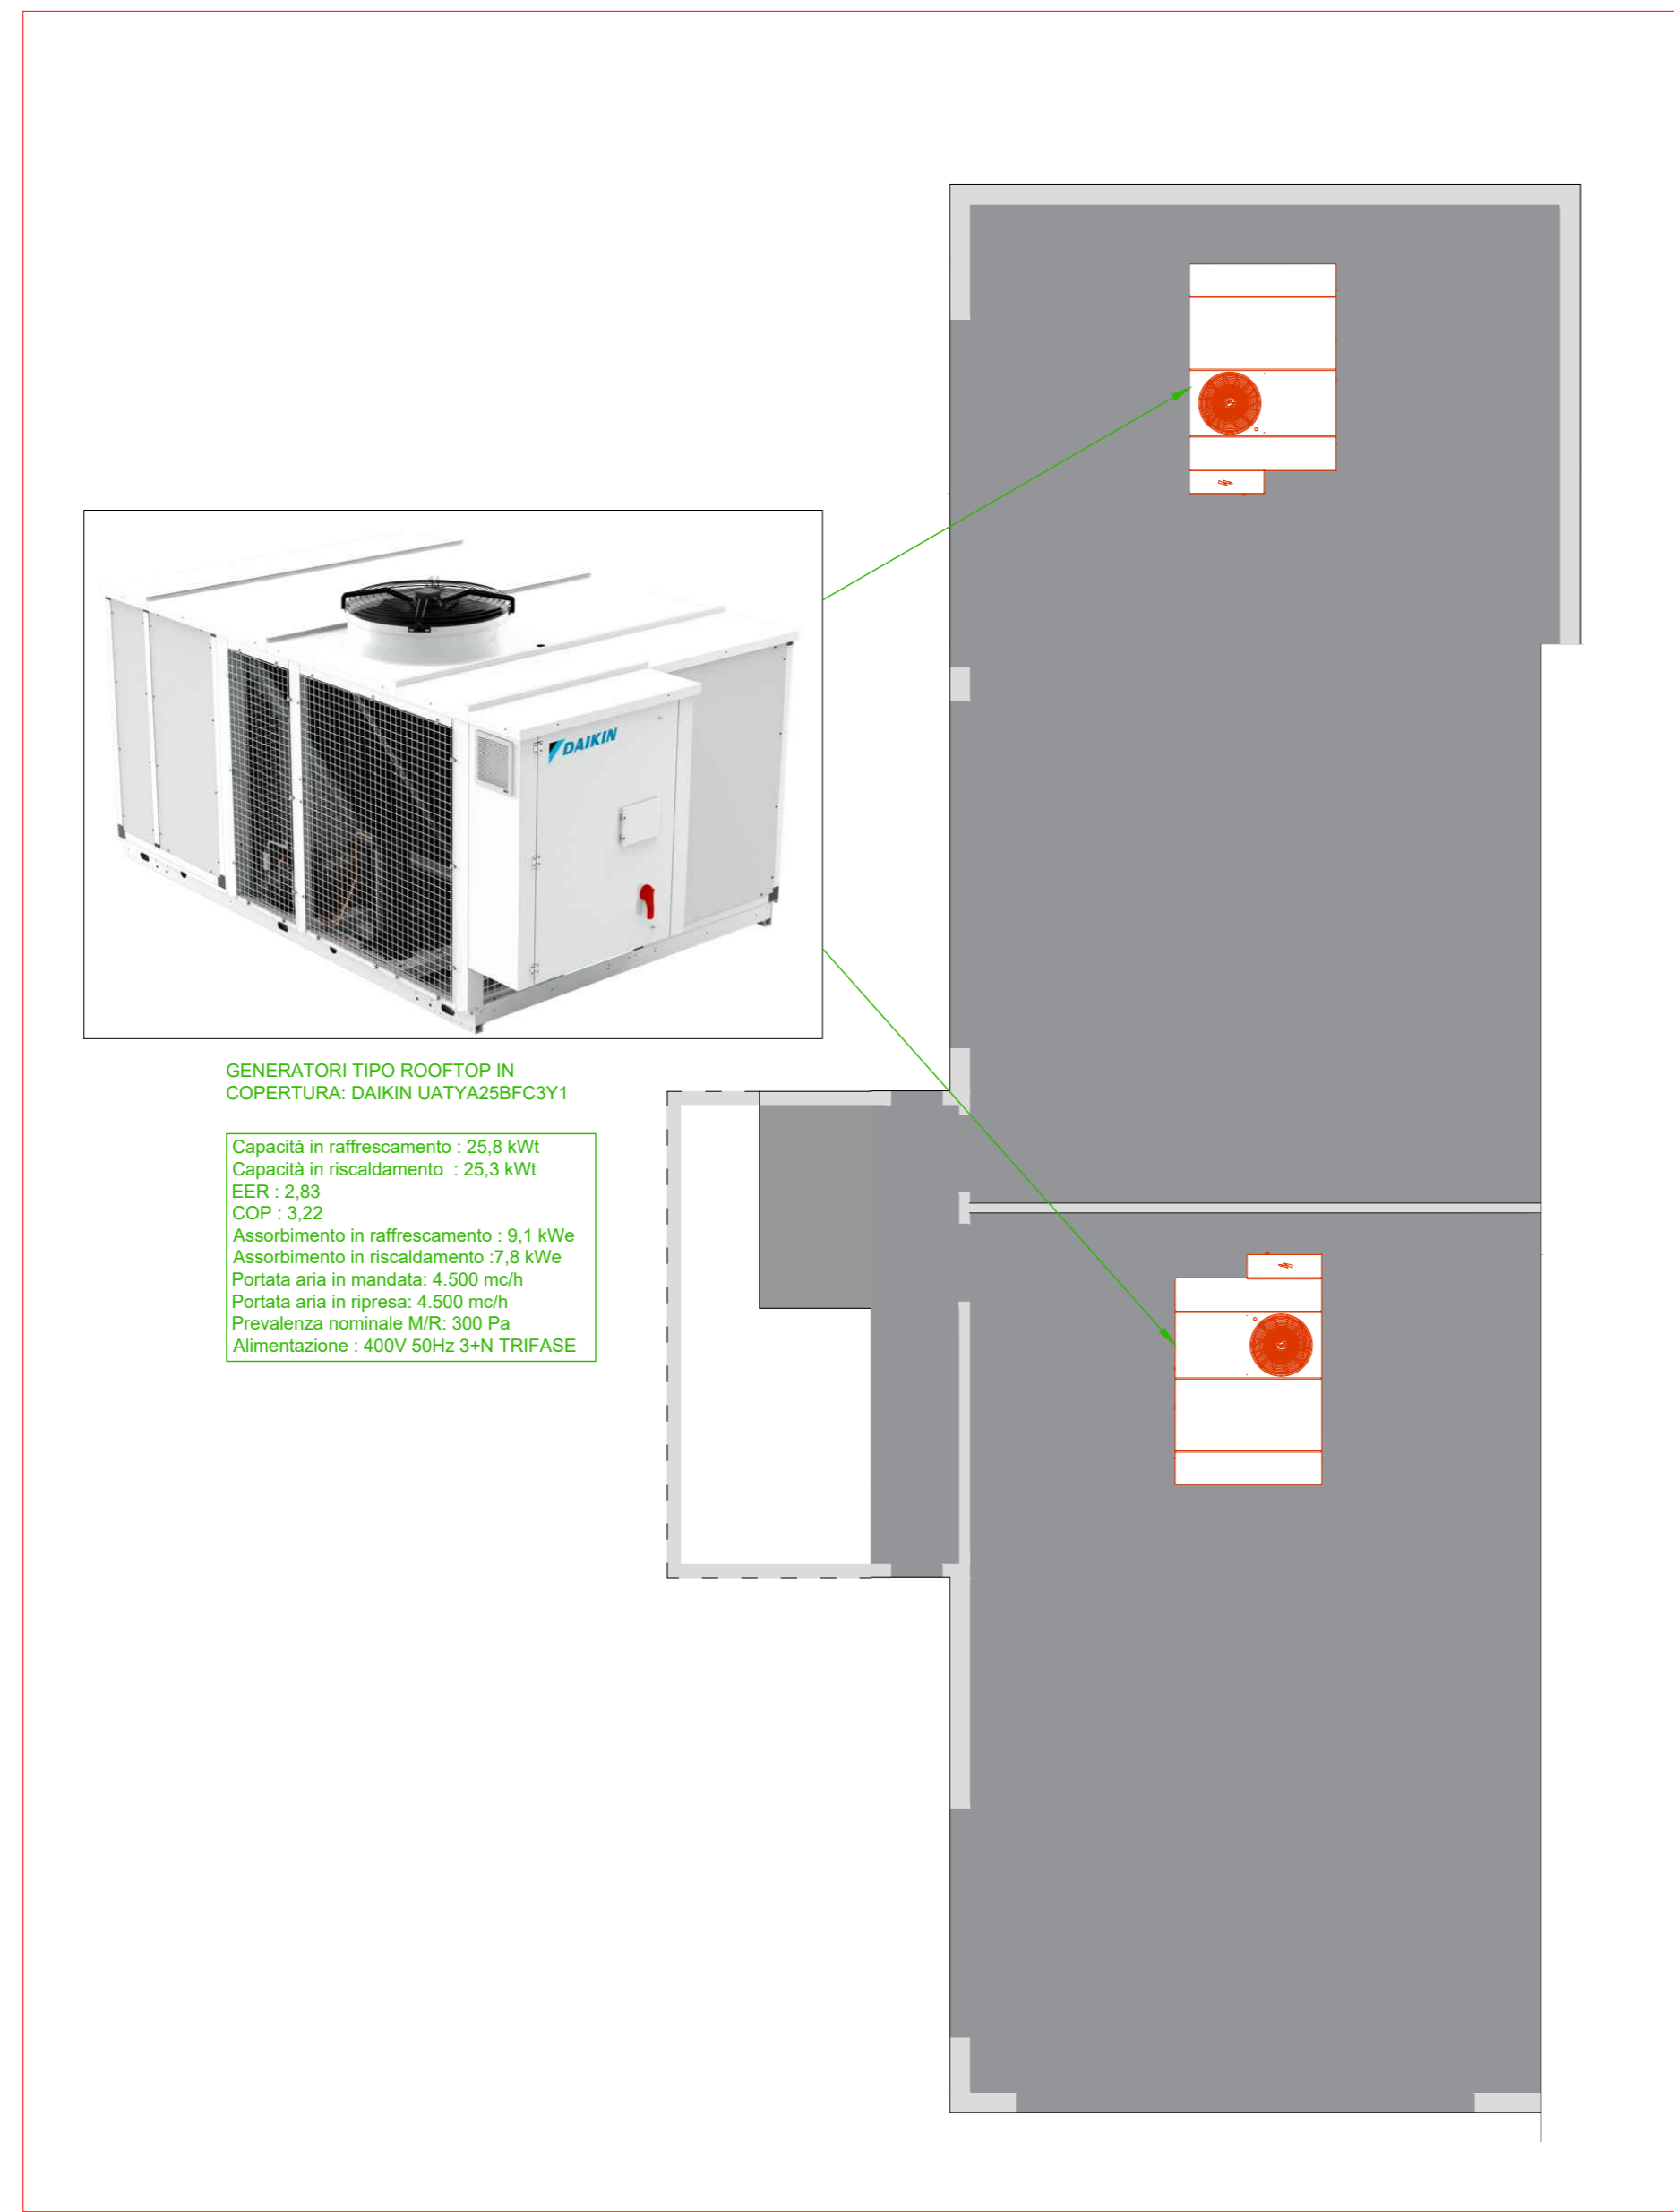

GENERATORI TIPO ROOFTOP IN  
COPERTURA: DAIKIN UATY25BFC3Y1

Capacità in raffreddamento - 25,8 kW  
Capacità in riscaldamento - 25,3 kW  
EER - 2,93  
COP - 3,22  
Assorbimento in raffreddamento - 9,1 kW  
Assorbimento in riscaldamento - 7,8 kW  
Potenza aria in mandata - 4.000 m³/h  
Portata aria in ripresa - 4.200 m³/h  
Pressione statica max. 300 Pa  
Alimentazione - 400V 50Hz 3~N TRIFASE

**PIANO PRIMO**

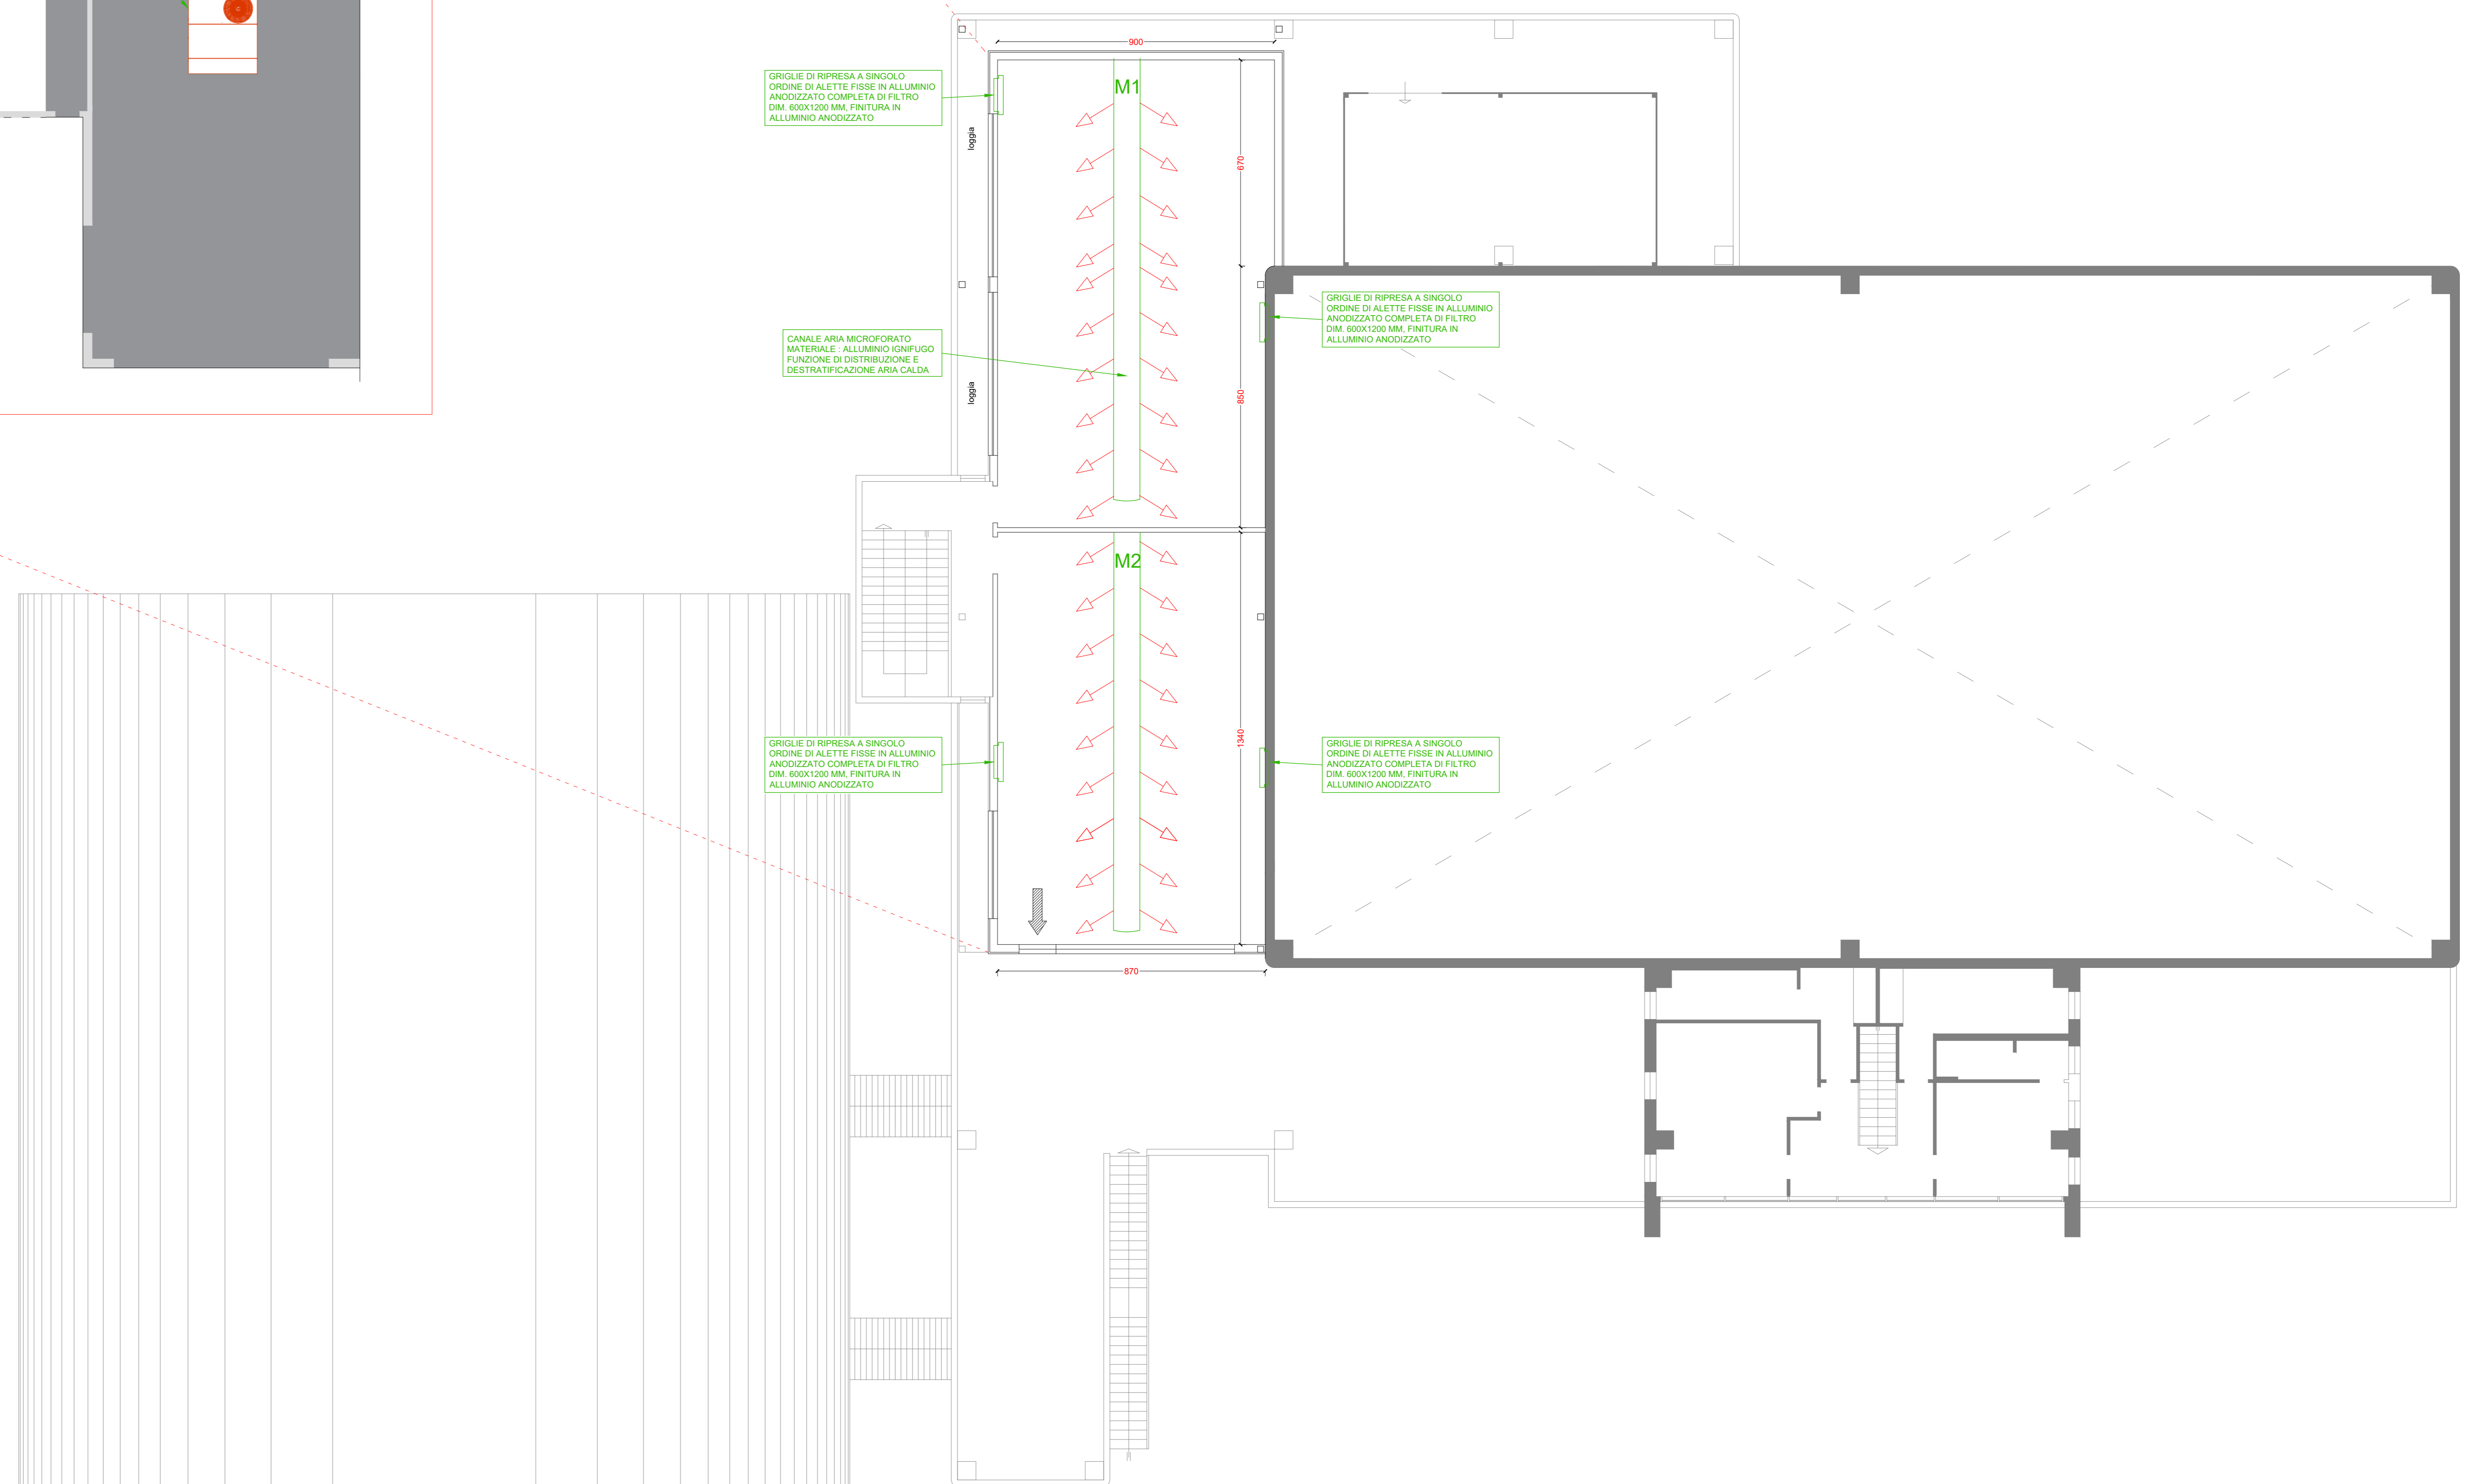

GRIGLIE DI RIPRESA A SINGOLO  
ORDINE DI ALETTE FISSE IN ALLUMINIO  
ANODIZZATO COMPLETA DI FILTRO  
DIM. 600X1200 MM. FINITURA IN  
ALLUMINIO ANODIZZATO

CANALE ARIA MICROFORATO  
MATERIALE: ALLUMINIO IGNIFUGO  
FUNZIONE DI DISTRIBUZIONE E  
DESTRATIFICAZIONE ARIA CALDA

GRIGLIE DI RIPRESA A SINGOLO  
ORDINE DI ALETTE FISSE IN ALLUMINIO  
ANODIZZATO COMPLETA DI FILTRO  
DIM. 600X1200 MM. FINITURA IN  
ALLUMINIO ANODIZZATO

GRIGLIE DI RIPRESA A SINGOLO  
ORDINE DI ALETTE FISSE IN ALLUMINIO  
ANODIZZATO COMPLETA DI FILTRO  
DIM. 600X1200 MM. FINITURA IN  
ALLUMINIO ANODIZZATO

GRIGLIE DI RIPRESA A SINGOLO  
ORDINE DI ALETTE FISSE IN ALLUMINIO  
ANODIZZATO COMPLETA DI FILTRO  
DIM. 600X1200 MM. FINITURA IN  
ALLUMINIO ANODIZZATO