


SISTEMAZIONE ESTERNA
stato attuale



SISTEMAZIONE ESTERNA
stato modificato

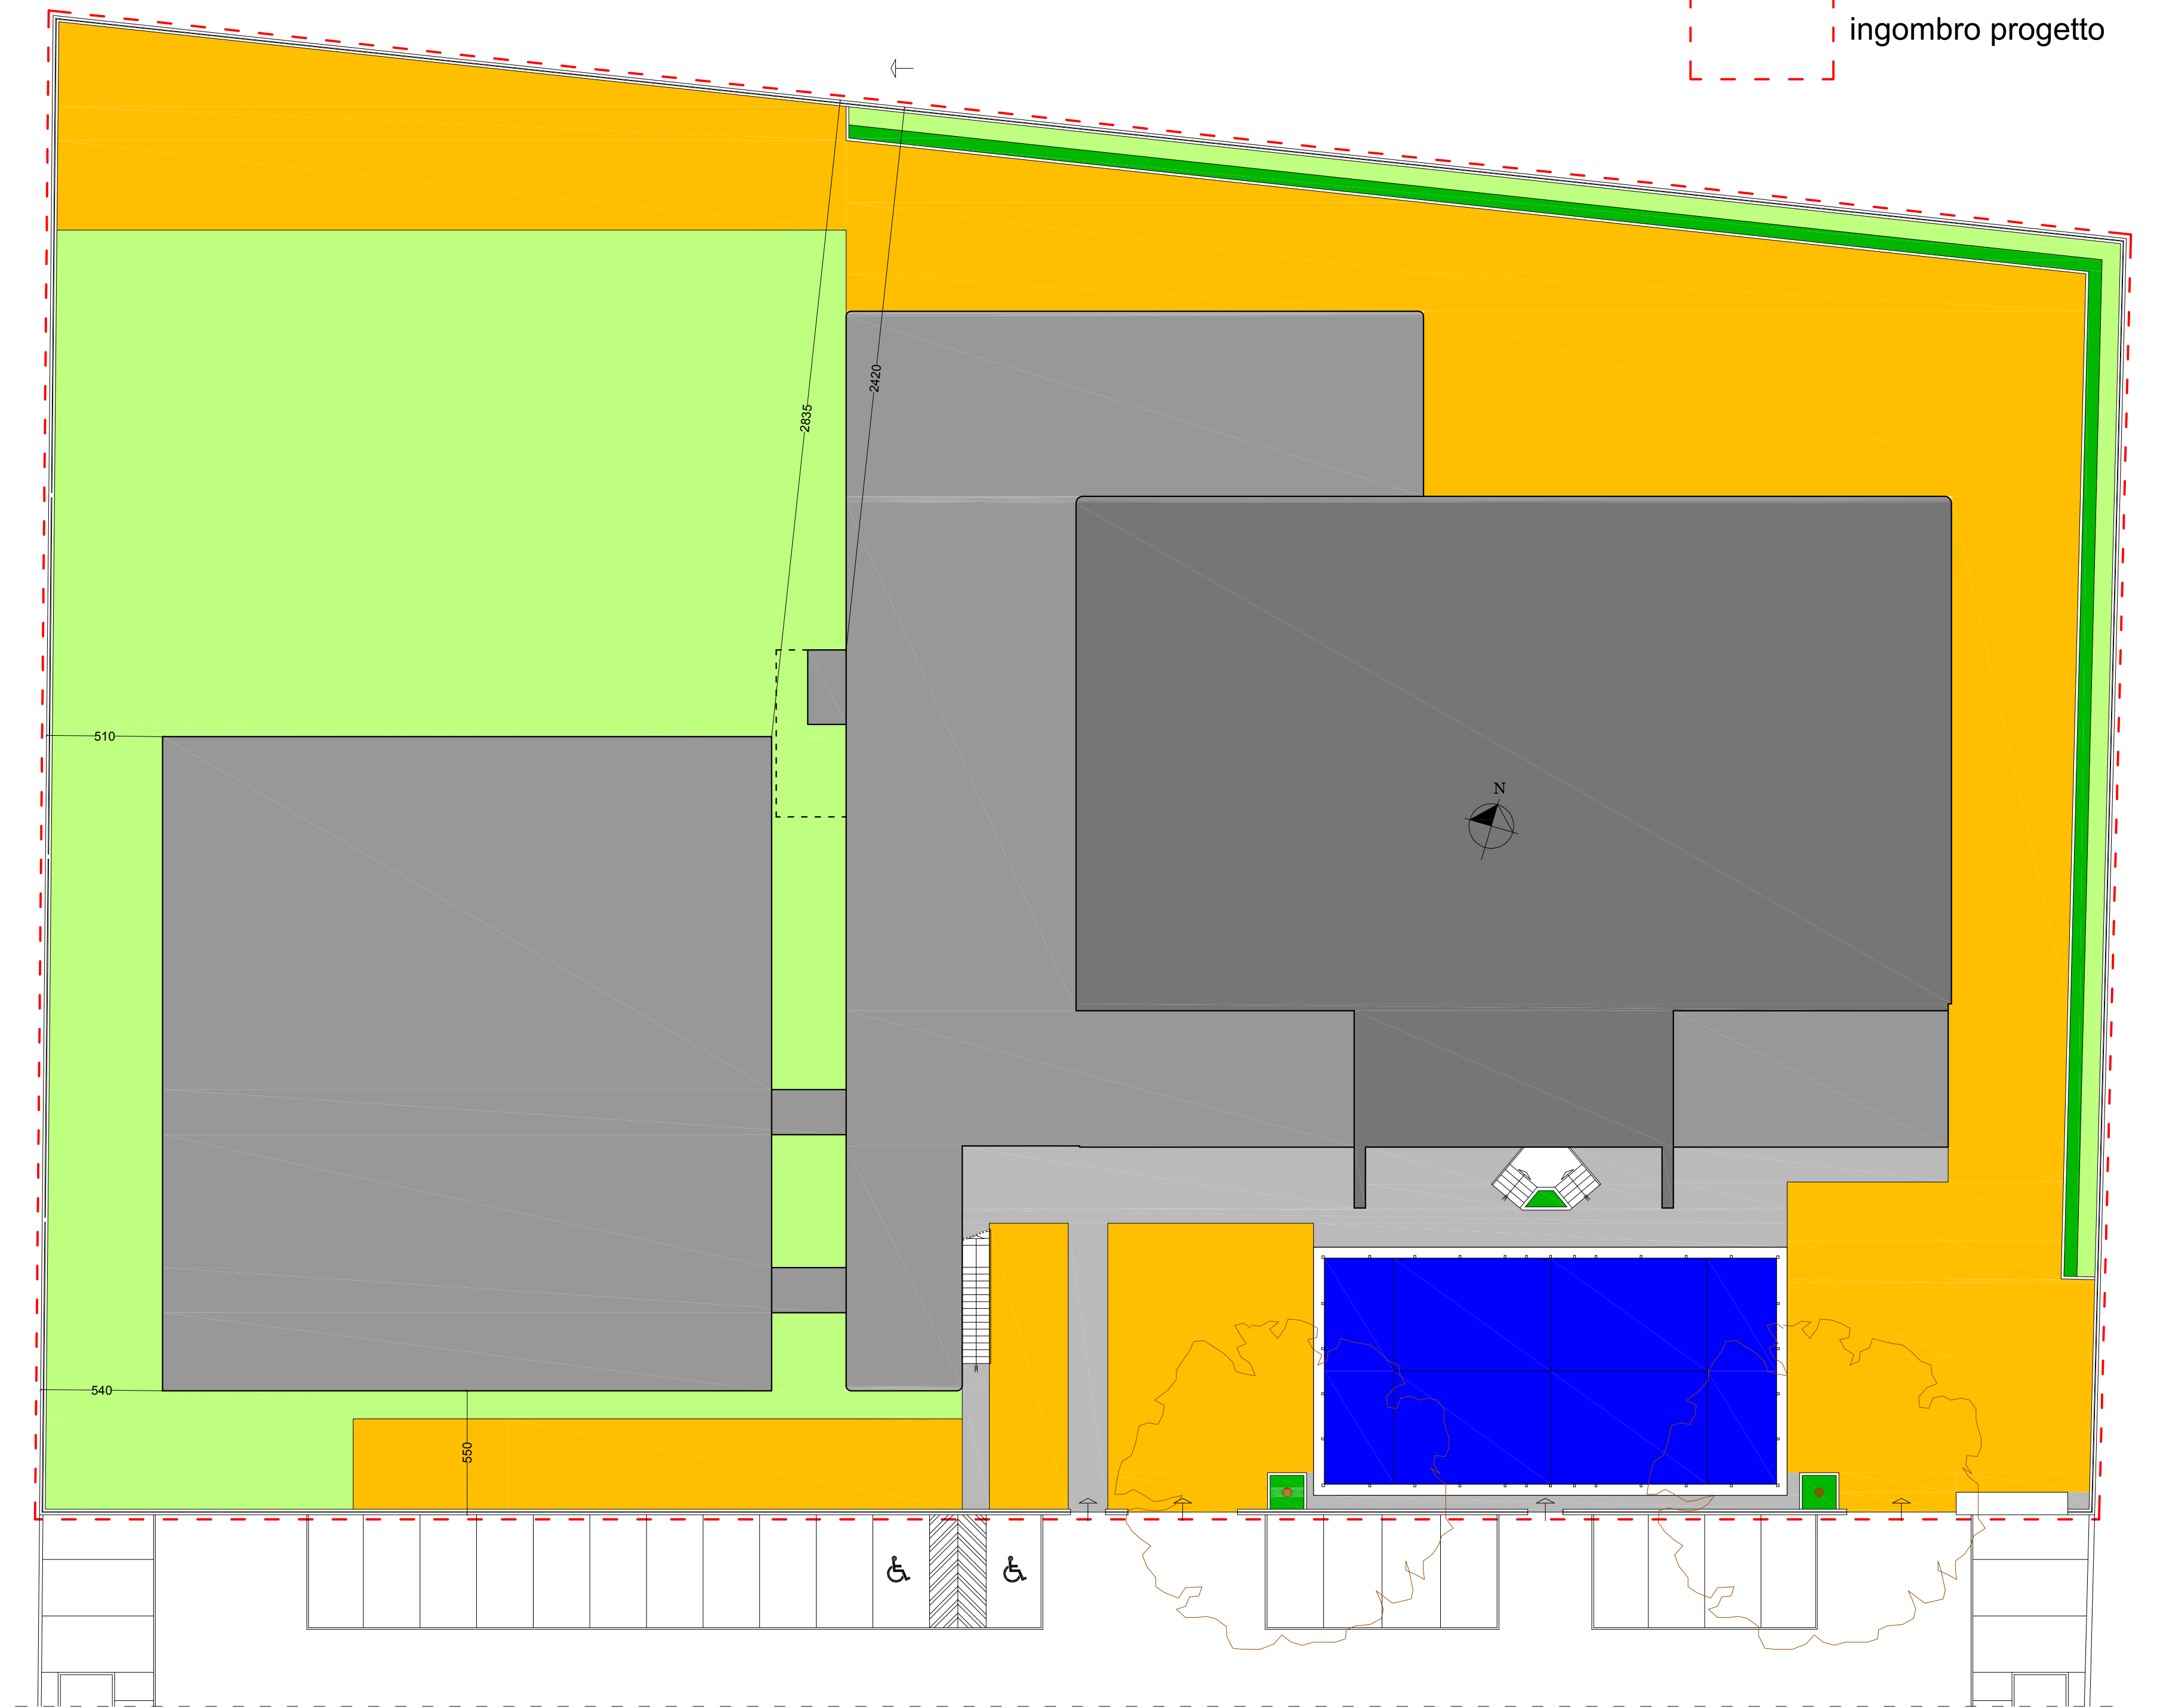

NOME	QUOTA ATTUALE cm	QUOTA PROGETTO cm	NOTE
1	0,00	0,00	pozzetto illum. pub.
2	+ 16	+ 16	marciap.
3	+ 11	+ 11	
4	+ 119	+ 119	
5	+ 66	+ 66	
6	+ 66	+ 66	
7	+ 70	+ 70	
8	+ 66	+ 80	calpesto piano terra
9	+ 77	+ 77	
10	+ 88	+ 92	calpesto tensostrut.
11	+ 67	+ 67	
12	+ 80	+ 80	calpesto piano terra
13	+ 4	+ 4	
14	+ 87	+ 87	
15	0,00	0,00	
16	+ 77	+ 77	
17	+ 68	+ 68	
18	+ 67	+ 67	
19	+ 3	+ 3	
20	+ 172	+ 172	
21	- 20	- 20	strada

Comune CIVITANOVA MARCHE			
Oggetto AMPLIAMENTO E REALIZZAZIONE TENSOSTRUTTURA			
Committente IMMOBILIARE FONTE S.R.L.			
Via MOROSINI, 7			
Dati catastali Sez. 001 Foglio 2 Particella 234 Sub. 11/12/13			
SISTEMAZIONE ESTERNA (stato attuale e stato modificato) PIANO QUOTATO (stato modificato)			
tavola n° 8	disegno scala 1:200	data 03/11/2021	archivio 323