

OGGETTO
 LAVORI DI MANUTENZIONE STRAORDINARIA TRATTO
 VIA AURORA E VICOLO DELLA NOTTE,
 CENTRO STORICO CIVITANOVA MARCHE ALTA
PROGETTO DEFINITIVO


COLLABORATORI	PROGETTISTA
GEOM. Giorgio Sestini	ARCH. Paolo Strappato
GEOM. Forastri Enea	R.U.P.
	GEOM. Francesco Antonio

TAVOLA
2 **PLANIMETRIA GENERALE**
 Schema Sottoservizi


Scala: 1:100 Data: Dic. 2021

LEGENDA

	Pozzetto tipo presa per allacci alle linee principali
	Pozzetti o caditoie ispezionabili rilevati
	Caditoie raccolta acque meteoriche
	Pluviali abitazioni da collegare a fognatura
	Tubazione fognatura con tubo in pvc SN8
	Tubazione di allaccio alla fognatura principale
	Tubazione in ghisa - linea principale acquedotto

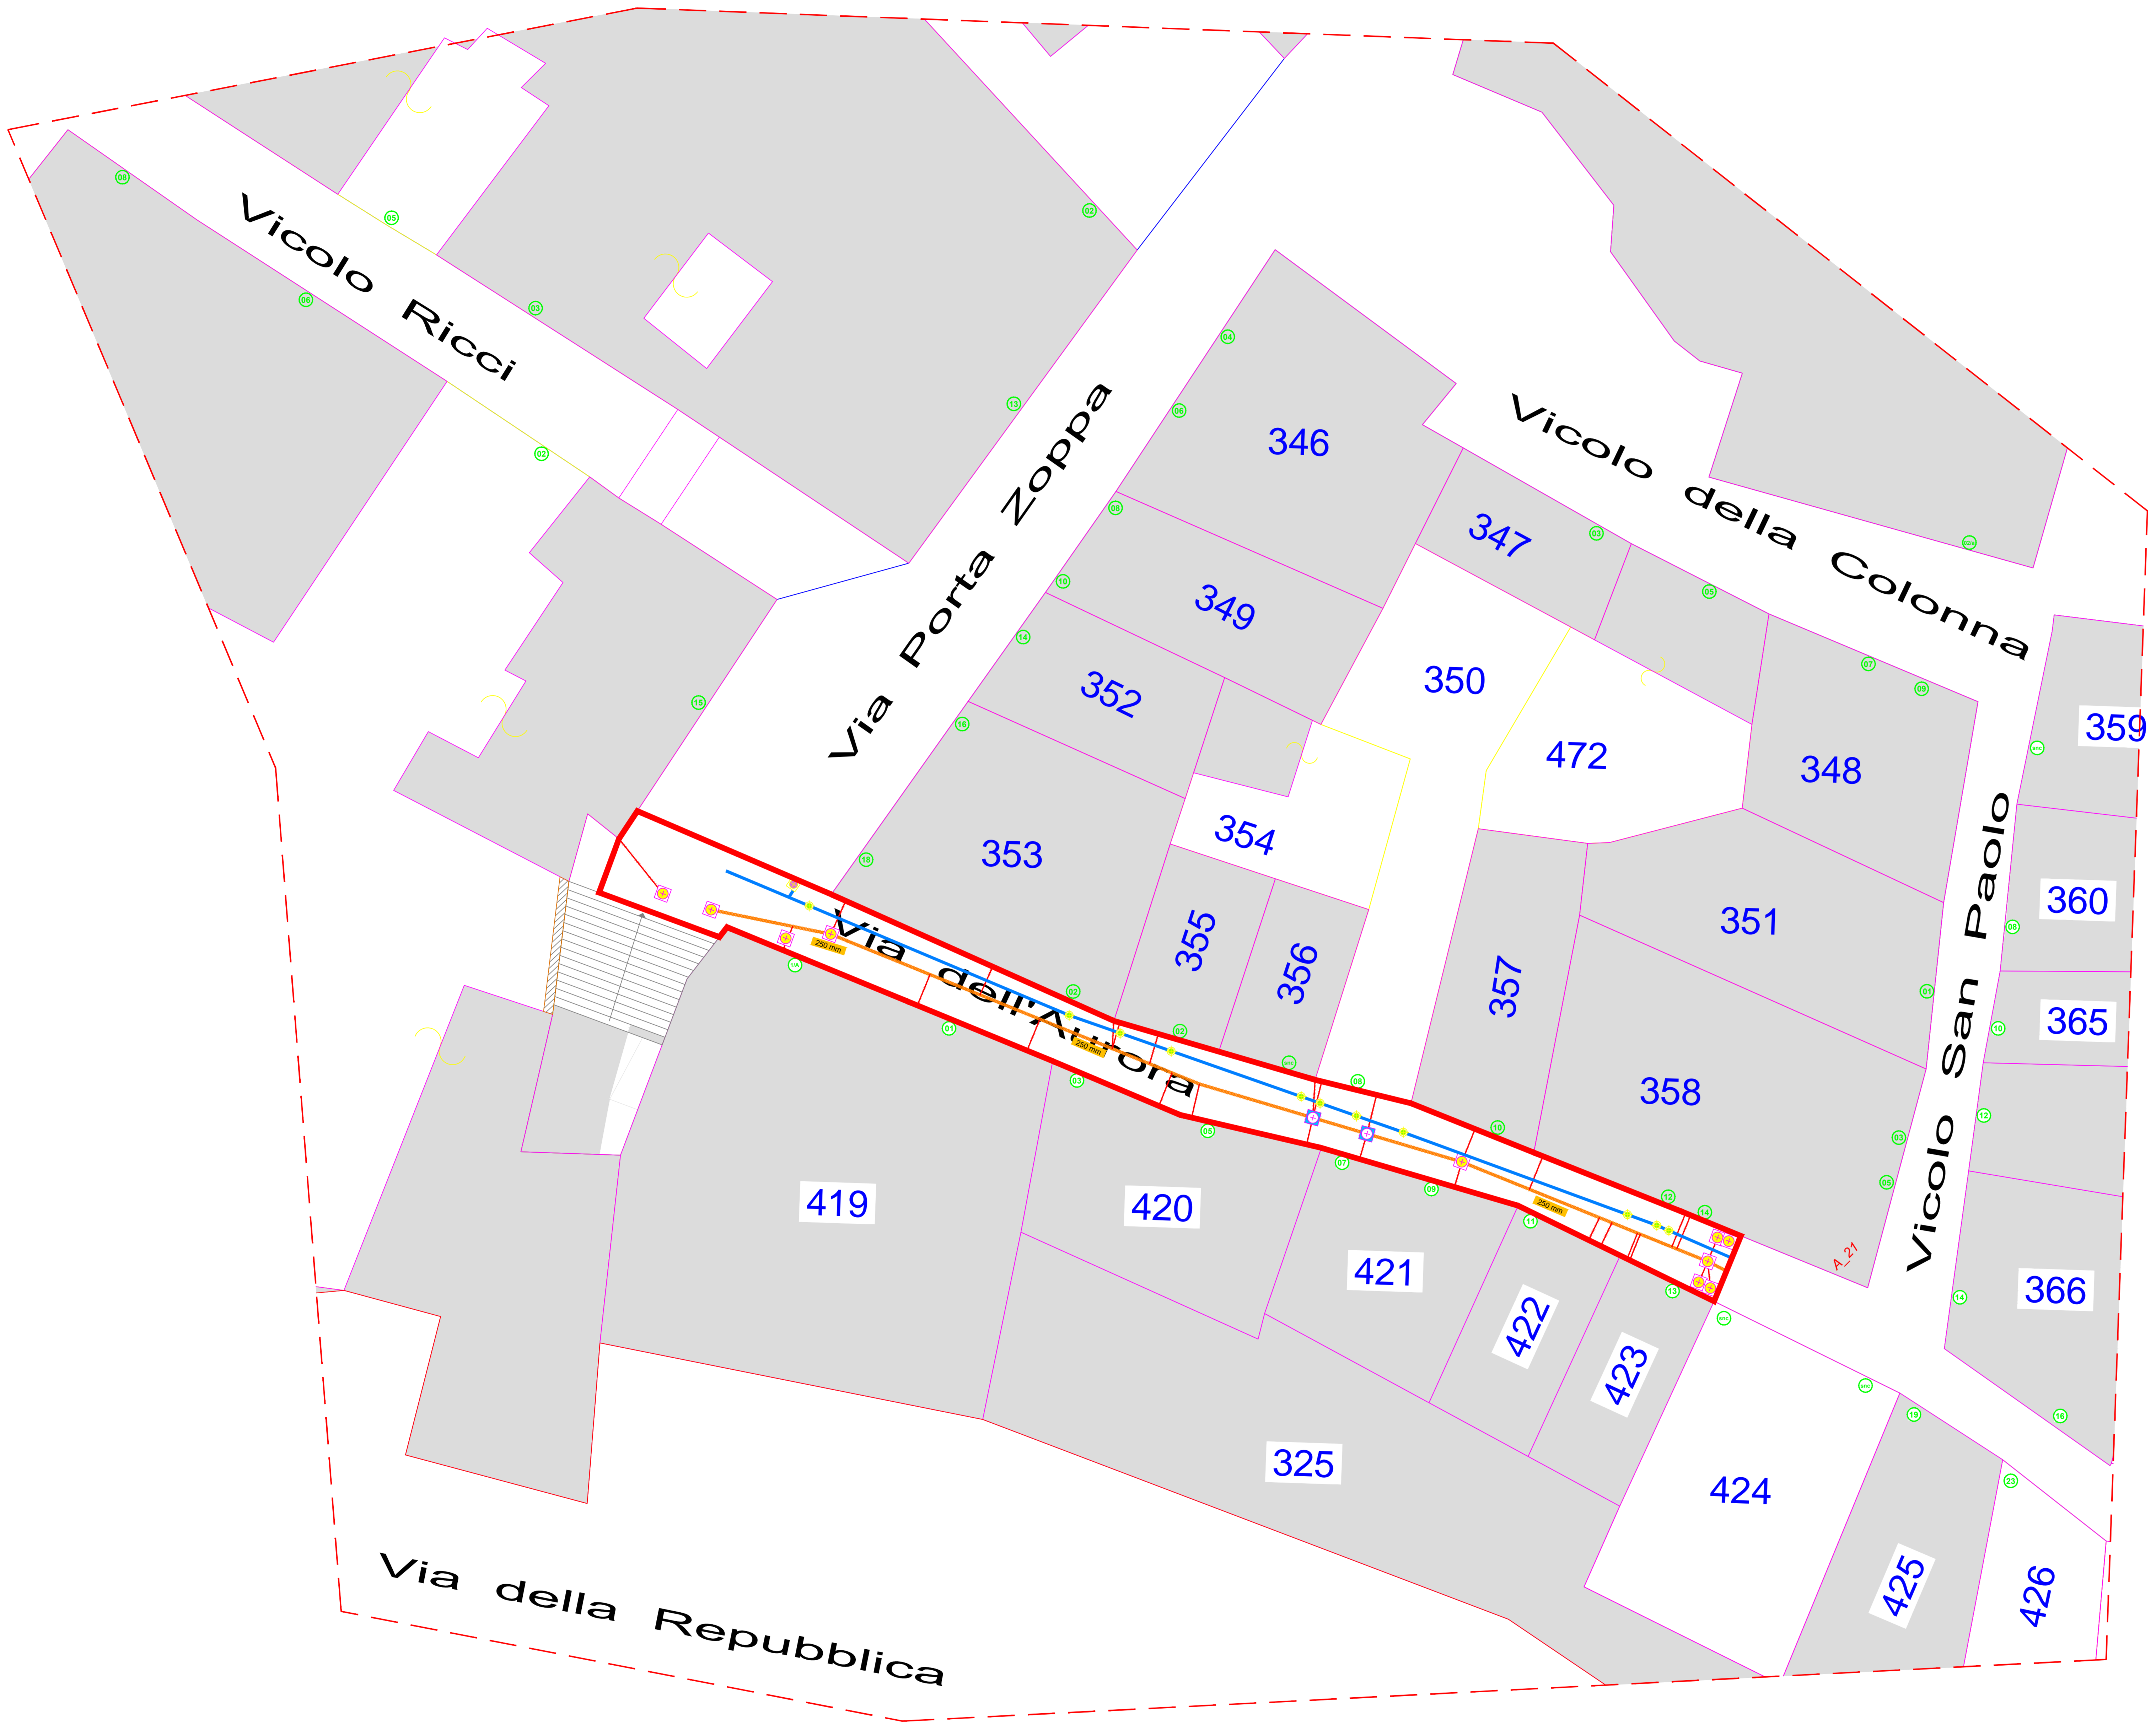

VIA AURORA
 SCALA 1:100

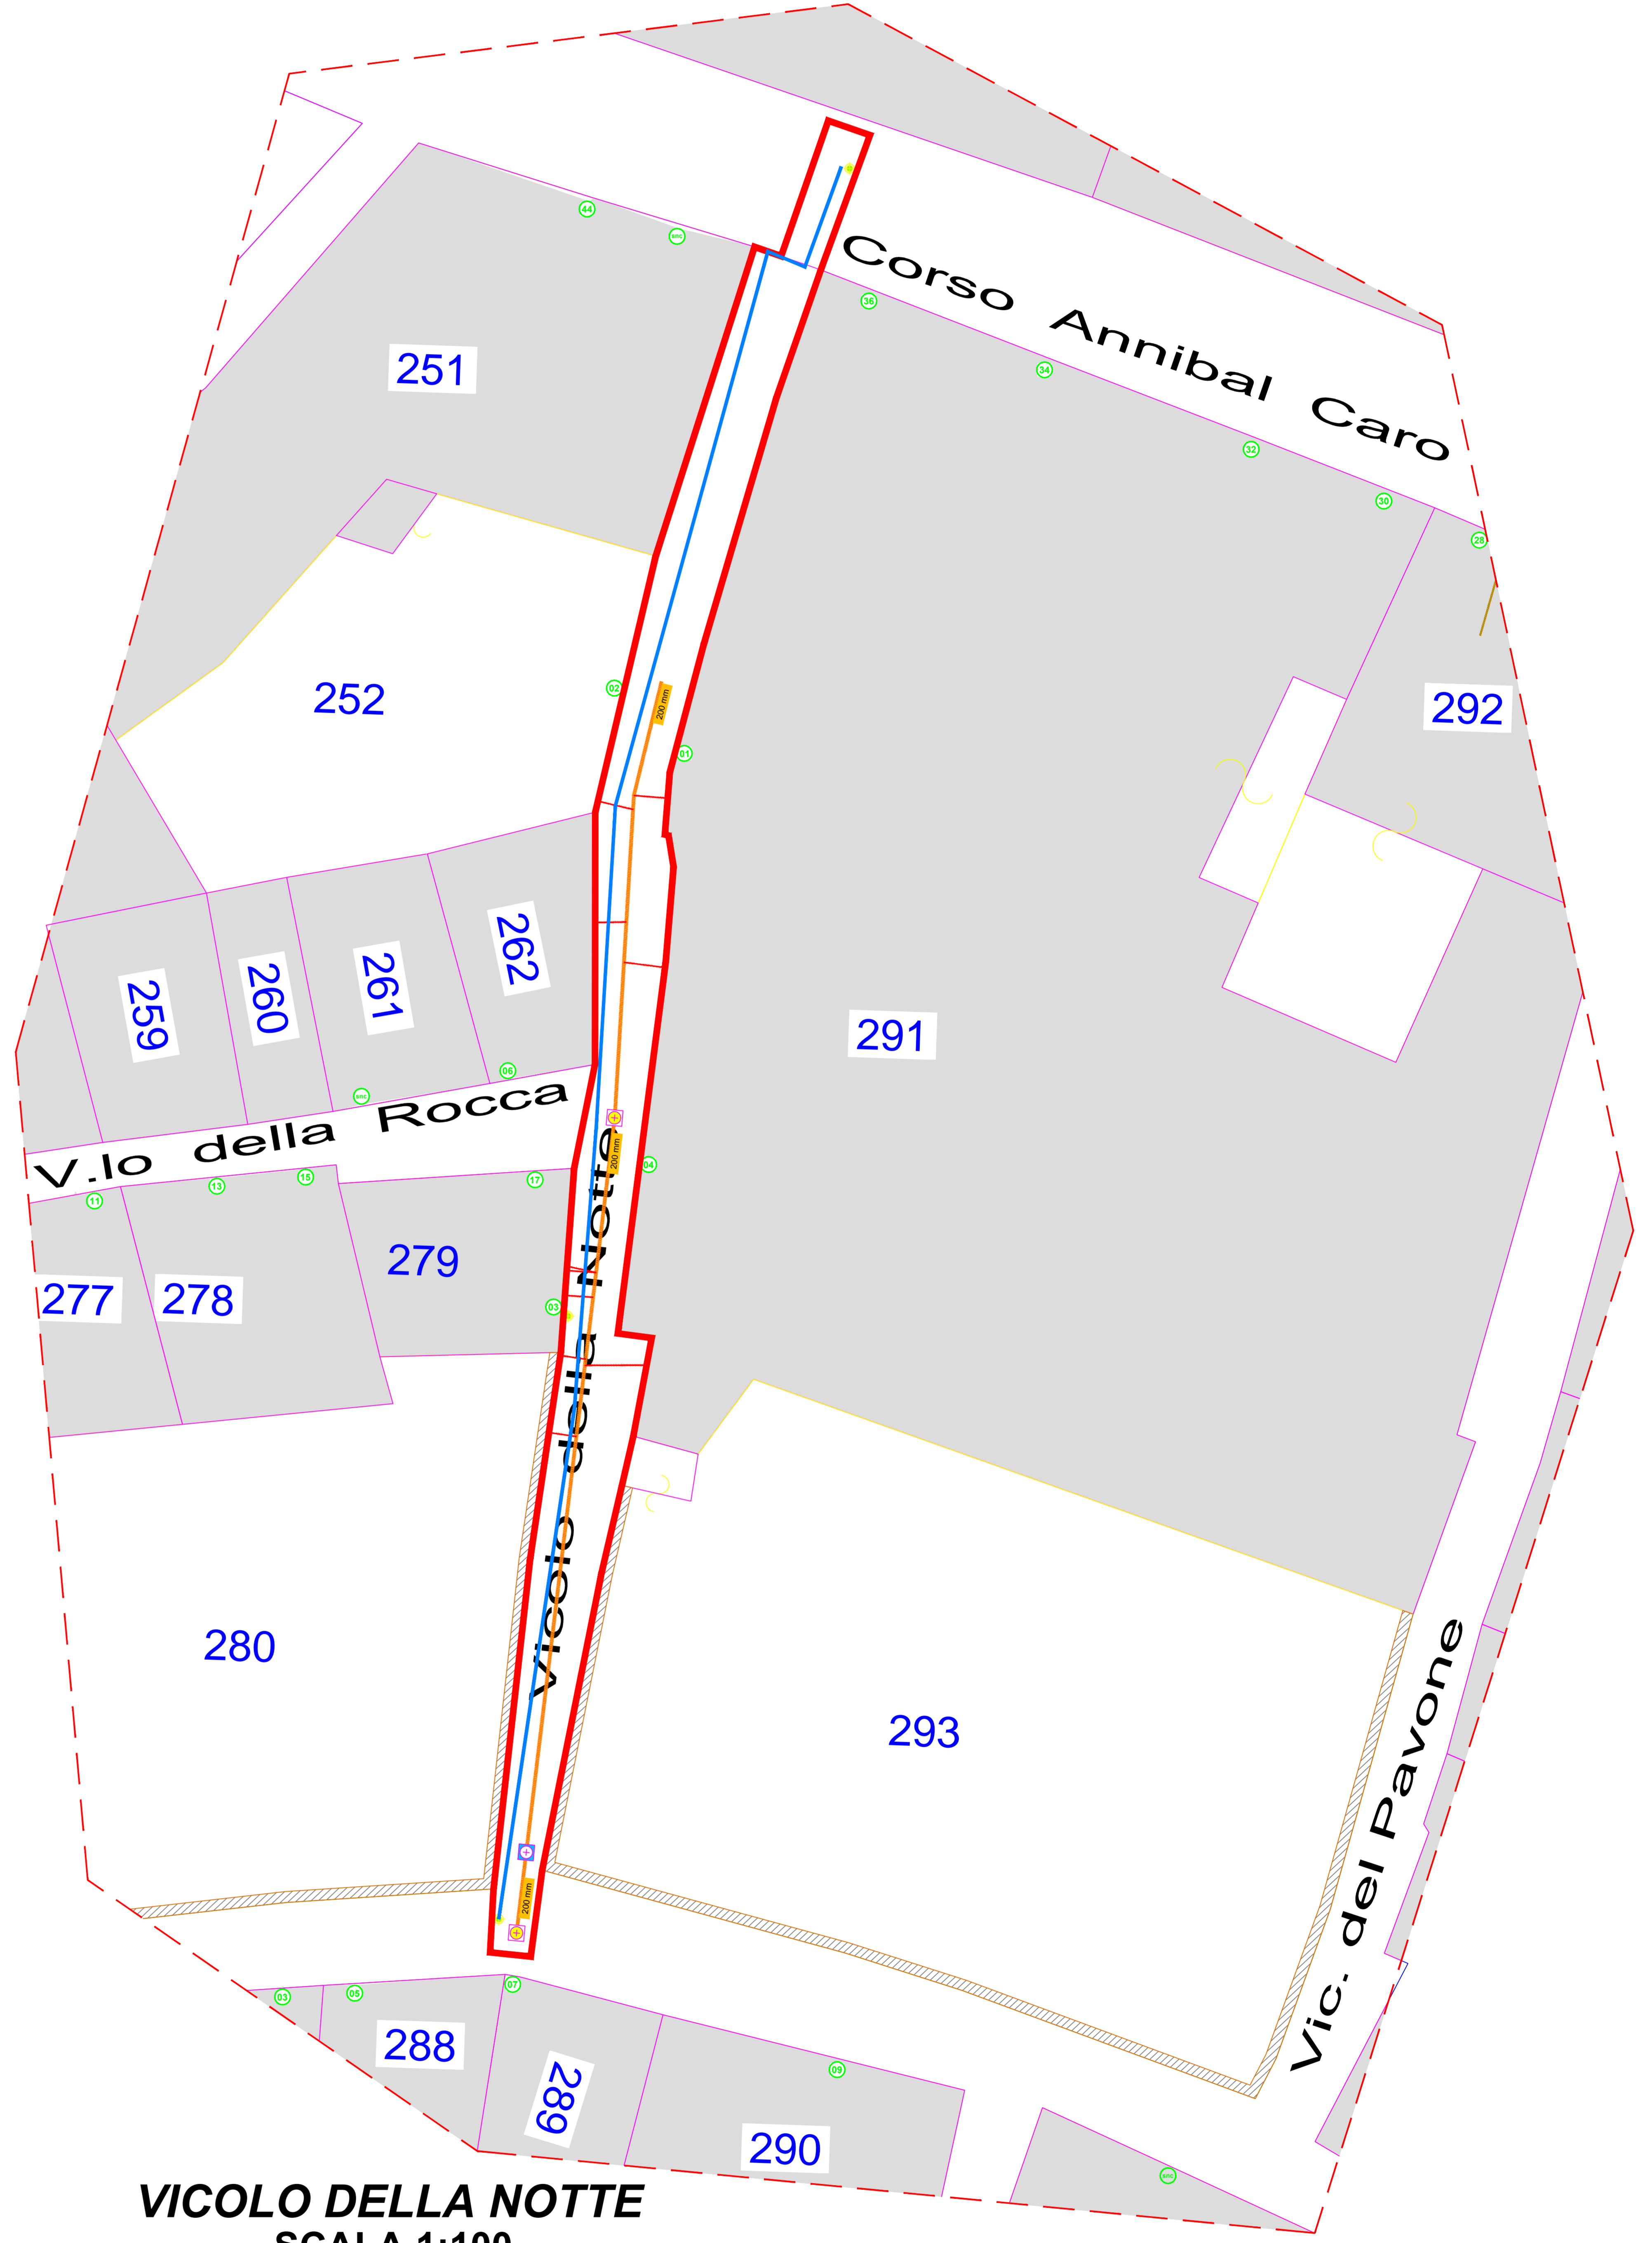

VICOLO DELLA NOTTE
 SCALA 1:100