



# COMUNE DI CIVITANOVA MARCHE

## PROVINCIA DI MACERATA

Partita I.V.A. - Codice Fiscale: 00262470438

UFFICIO TECNICO COMUNALE  
SETTORE V - LL.PP. - SERVIZIO STRADE, SEGNALETICA E VIABILITA'

## OGGETTO

MANUTENZIONE STRAORDINARIA MANTO  
STRADALE VIA A. MORO MEDIANTE  
RIPRISTINO DELLE PORZIONI AMMALORATE

*PROGETTO DEFINITIVO*

PROGETTAZIONE

Geom. Salvatelli Simone

R.U.P.

GEOM. De Florio Maurizio

DIRIGENTE V SETTORE

ARCH. Strappato Paolo

TAVOLA

**U**


***ELABORATI GRAFICI***

CARTOGRAFIA GENERALE E PLANIMETRIA DI DETTAGLIO

Scala 1:5000 - 2000

AGOSTO 2020



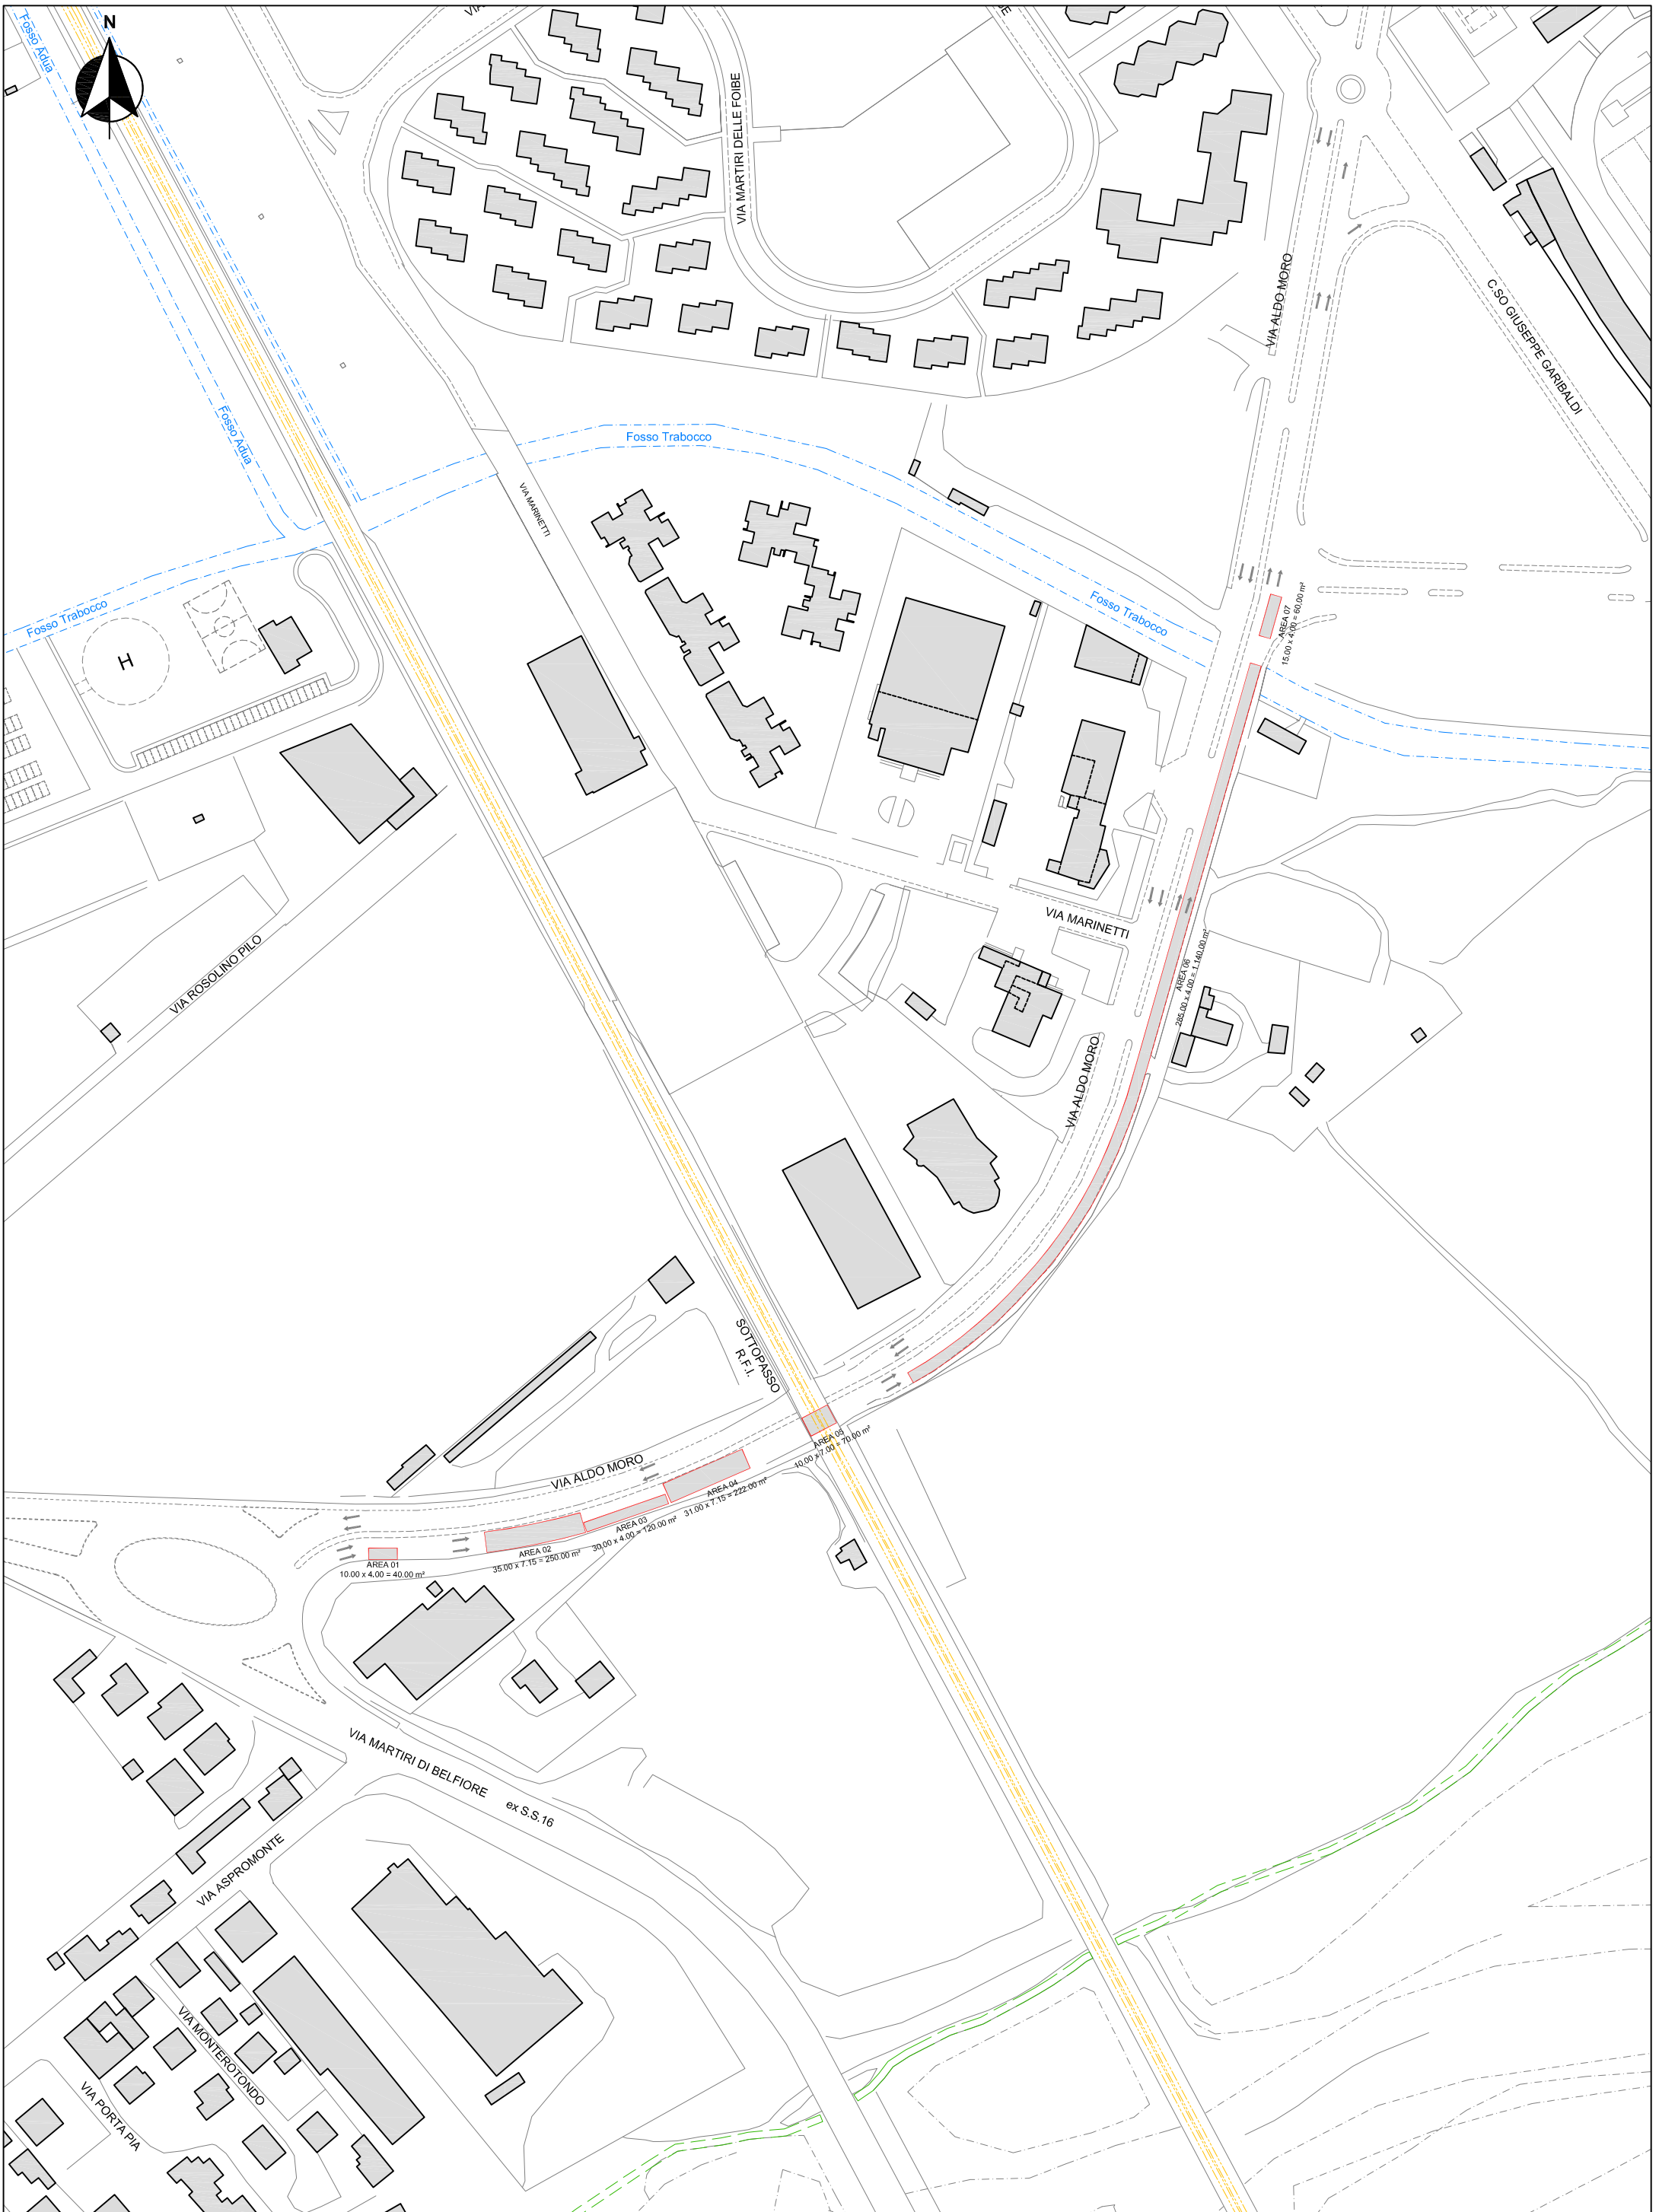

**PLANIMETRIA AREA OGGETTO D'INTERVENTO**  
*scala 1:500*

**LEGENDA**

|  |                               |
|--|-------------------------------|
|  | Area oggetto d'intervento     |
|  | Tappetino tipo 0/12 - 0/15 mm |